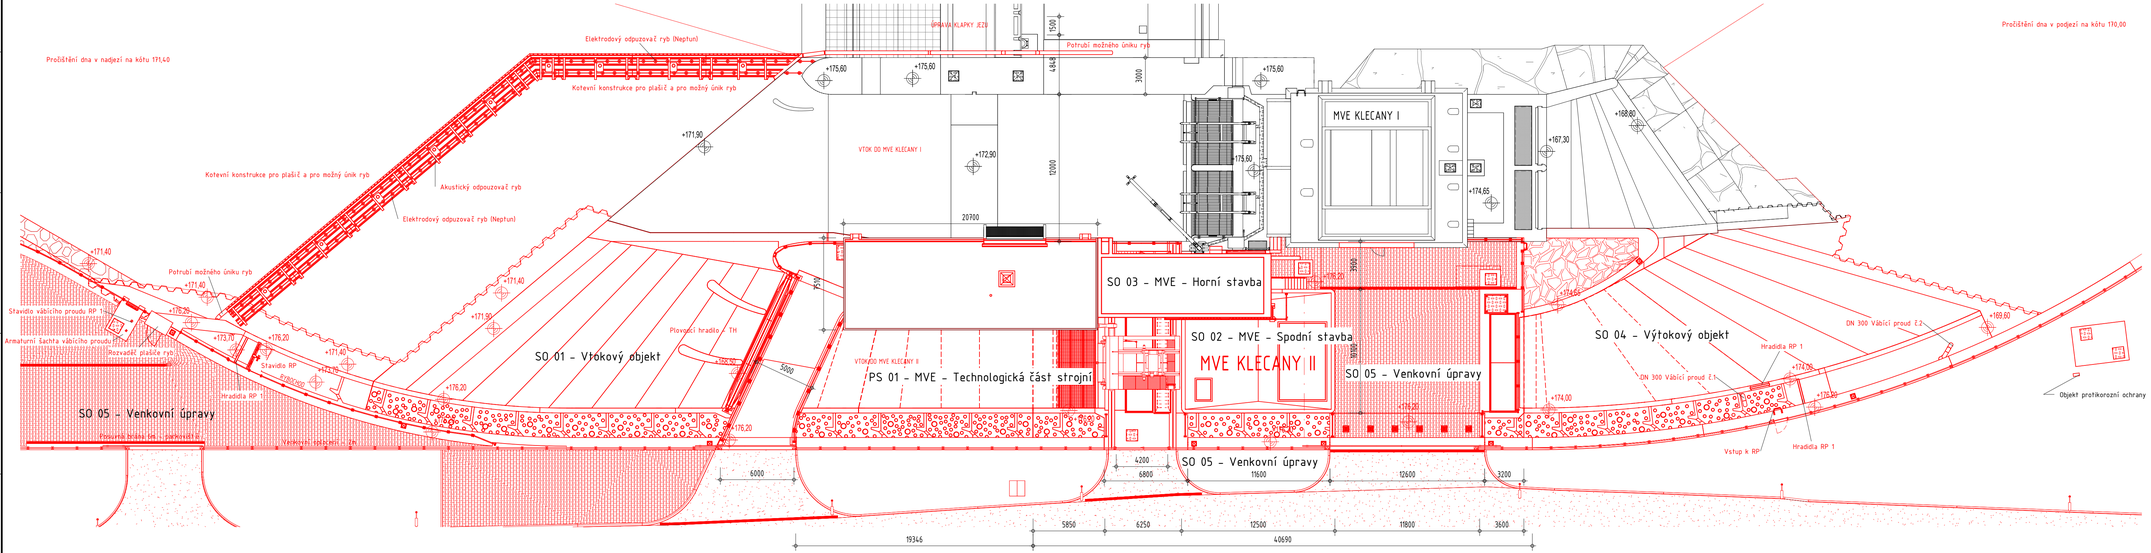

Legenda:

Stávající konstrukce

Nové konstrukce

AQUATIS a.s.
Botanická 834/56, 602 00 Brno
Tel.: +420 541 354 111
Fax: +420 541 210 370
E-mail: info@aquatis.cz
http://www.aquatis.cz

Ing. Oldřich Neumayer , CSc.	Ing. Oldřich Neumayer, CSc.	Ing. Oldřich Neumayer, CSc.
Ing. Vít Marek	Ing. Tomáš Roth	120108A
09/2023	DVZ	120108A v1.0.rte

MVE Klecany II
D. Dokumentace objekt ů, technických a technologických zařízení
D.1.1. Stavební objekty - část 1
D.1.1.2.1 Celkové a koordina ční výkresy

Rybochod - Situace

1:200

D.1.1.2.1.4.1.

Povodí Vltavy, státní podnik

05.06.2023 12:08:02