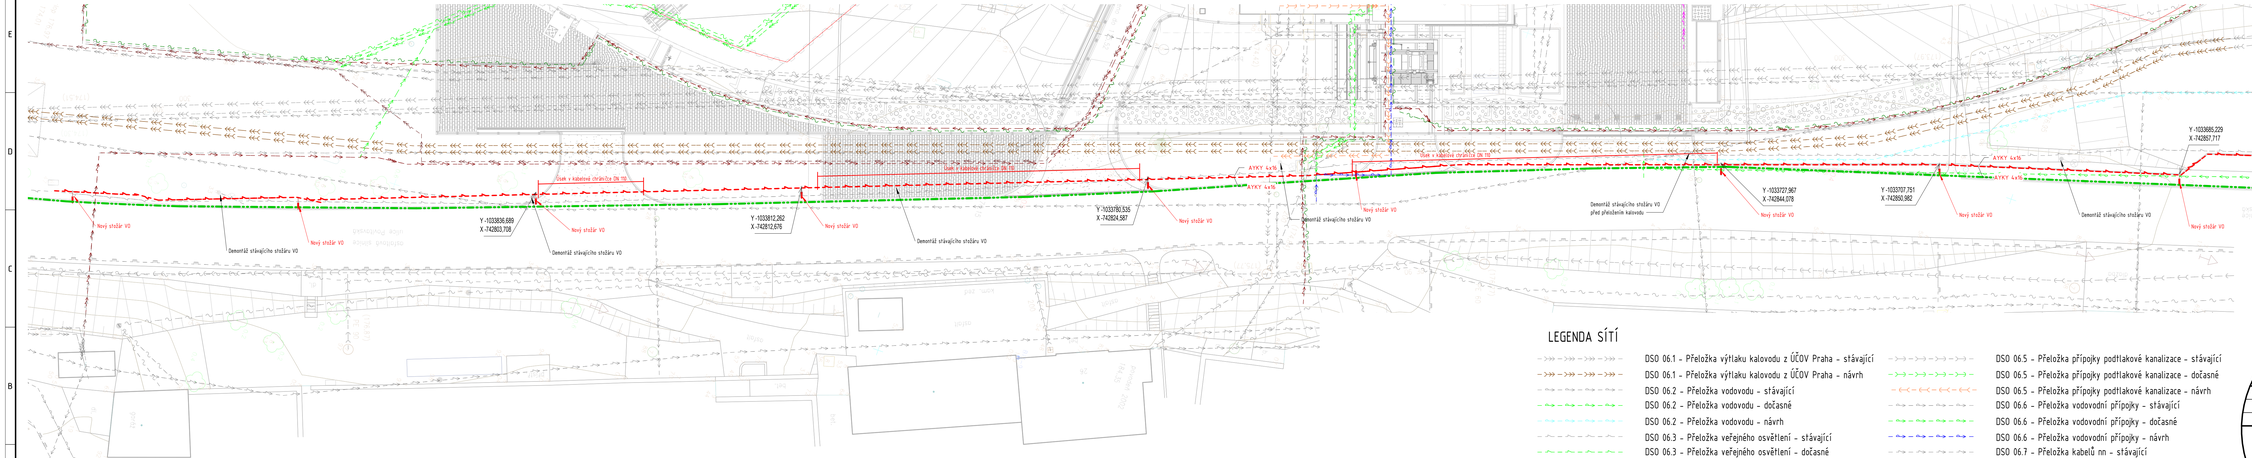

OBVOD STAVENIŠTĚ - DOČASNÝ ZÁBOR

OBVOD STAVBY - TRVALÝ ZÁBOR

POZNÁMKA:
POZEMNÍ VEDENÍ JSOU ZAKRESLENA POUZE ORIENTAČNĚ! PŘED ZAHÁJENÍM JAKÝCHKOLIV ZEMNÍCH PRACÍ JE NUTNO POŽÁDAT PŘÍSLUŠNÉ SPRÁVCE O JEJICH PŘESNÉ VYTÝČENÍ A ŘÍDIT SE DLE JEJICH PLATNÝCH STANOVISEK A VYJÁDŘENÍ. SOUČASNĚ JE NUTNO RESPEKTOVAT POŽADAVKY A PODMÍNKY PRO PRÁCI STAVEBNÍCH MECHANISMŮ V OCHRANNÝCH PÁSMECH SÍTÍ.

LEGENDA SÍTÍ

- DSO 06.1 - Přeložka výtlaku kalovodu z ÚČOV Praha - stávající
- DSO 06.1 - Přeložka výtlaku kalovodu z ÚČOV Praha - návrh
- DSO 06.2 - Přeložka vodovodu - stávající
- DSO 06.2 - Přeložka vodovodu - dočasné
- DSO 06.2 - Přeložka vodovodu - návrh
- DSO 06.3 - Přeložka veřejného osvětlení - stávající
- DSO 06.3 - Přeložka veřejného osvětlení - dočasné
- DSO 06.3 - Přeložka veřejného osvětlení - návrh
- DSO 06.4 - Přeložka kabelové přípojky vn - stávající
- DSO 06.4 - Přeložka kabelové přípojky vn - dočasné
- DSO 06.4 - Přeložka kabelové přípojky vn - návrh
- SO 08 - Vyvedení výkonu
- DSO 06.5 - Přeložka přípojky podtlakové kanalizace - stávající
- DSO 06.5 - Přeložka přípojky podtlakové kanalizace - dočasné
- DSO 06.5 - Přeložka přípojky podtlakové kanalizace - návrh
- DSO 06.6 - Přeložka vodovodní přípojky - stávající
- DSO 06.6 - Přeložka vodovodní přípojky - dočasné
- DSO 06.6 - Přeložka vodovodní přípojky - návrh
- DSO 06.7 - Přeložka kabelů nn - stávající
- DSO 06.7 - Přeložka kabelů nn - dočasné
- DSO 06.7 - Přeložka kabelů nn - návrh
- DSO 06.8 - Přeložka signalizačních kabelů - stávající
- DSO 06.8 - Přeložka signalizačních kabelů - dočasné
- DSO 06.8 - Přeložka signalizačních kabelů - návrh

AQUATIS

Objednatel / Investor		Zpracovatel projektu	
Ing. Josef Maij	Ing. Oldřich Neumeyer, CSc.	Ing. Oldřich Neumeyer, CSc.	
Vedoucí projektu		Projektant	
Ing. Vít Marek	Ing. Tomáš Roth	12059BA	
Datum	Stupeň dokumentace	Číslo zakázky	
05/2023	DVZ	12059BA v1 Exte	

MVE Klecany II

D. Dokumentace objekt ů, technických a technologických zařízení
D.1.2. Stavební objekty - část 2
D.1.2.3. DSO 06.3 - P řeložka veřejného osvětlení

Situace přeložky veřejného osvětlení

Měřítko	Číslo přílohy
1 : 200	D.1.2.3.2.

Pavel Vitvar, stání podnik

05.06.2023 13:24:07