
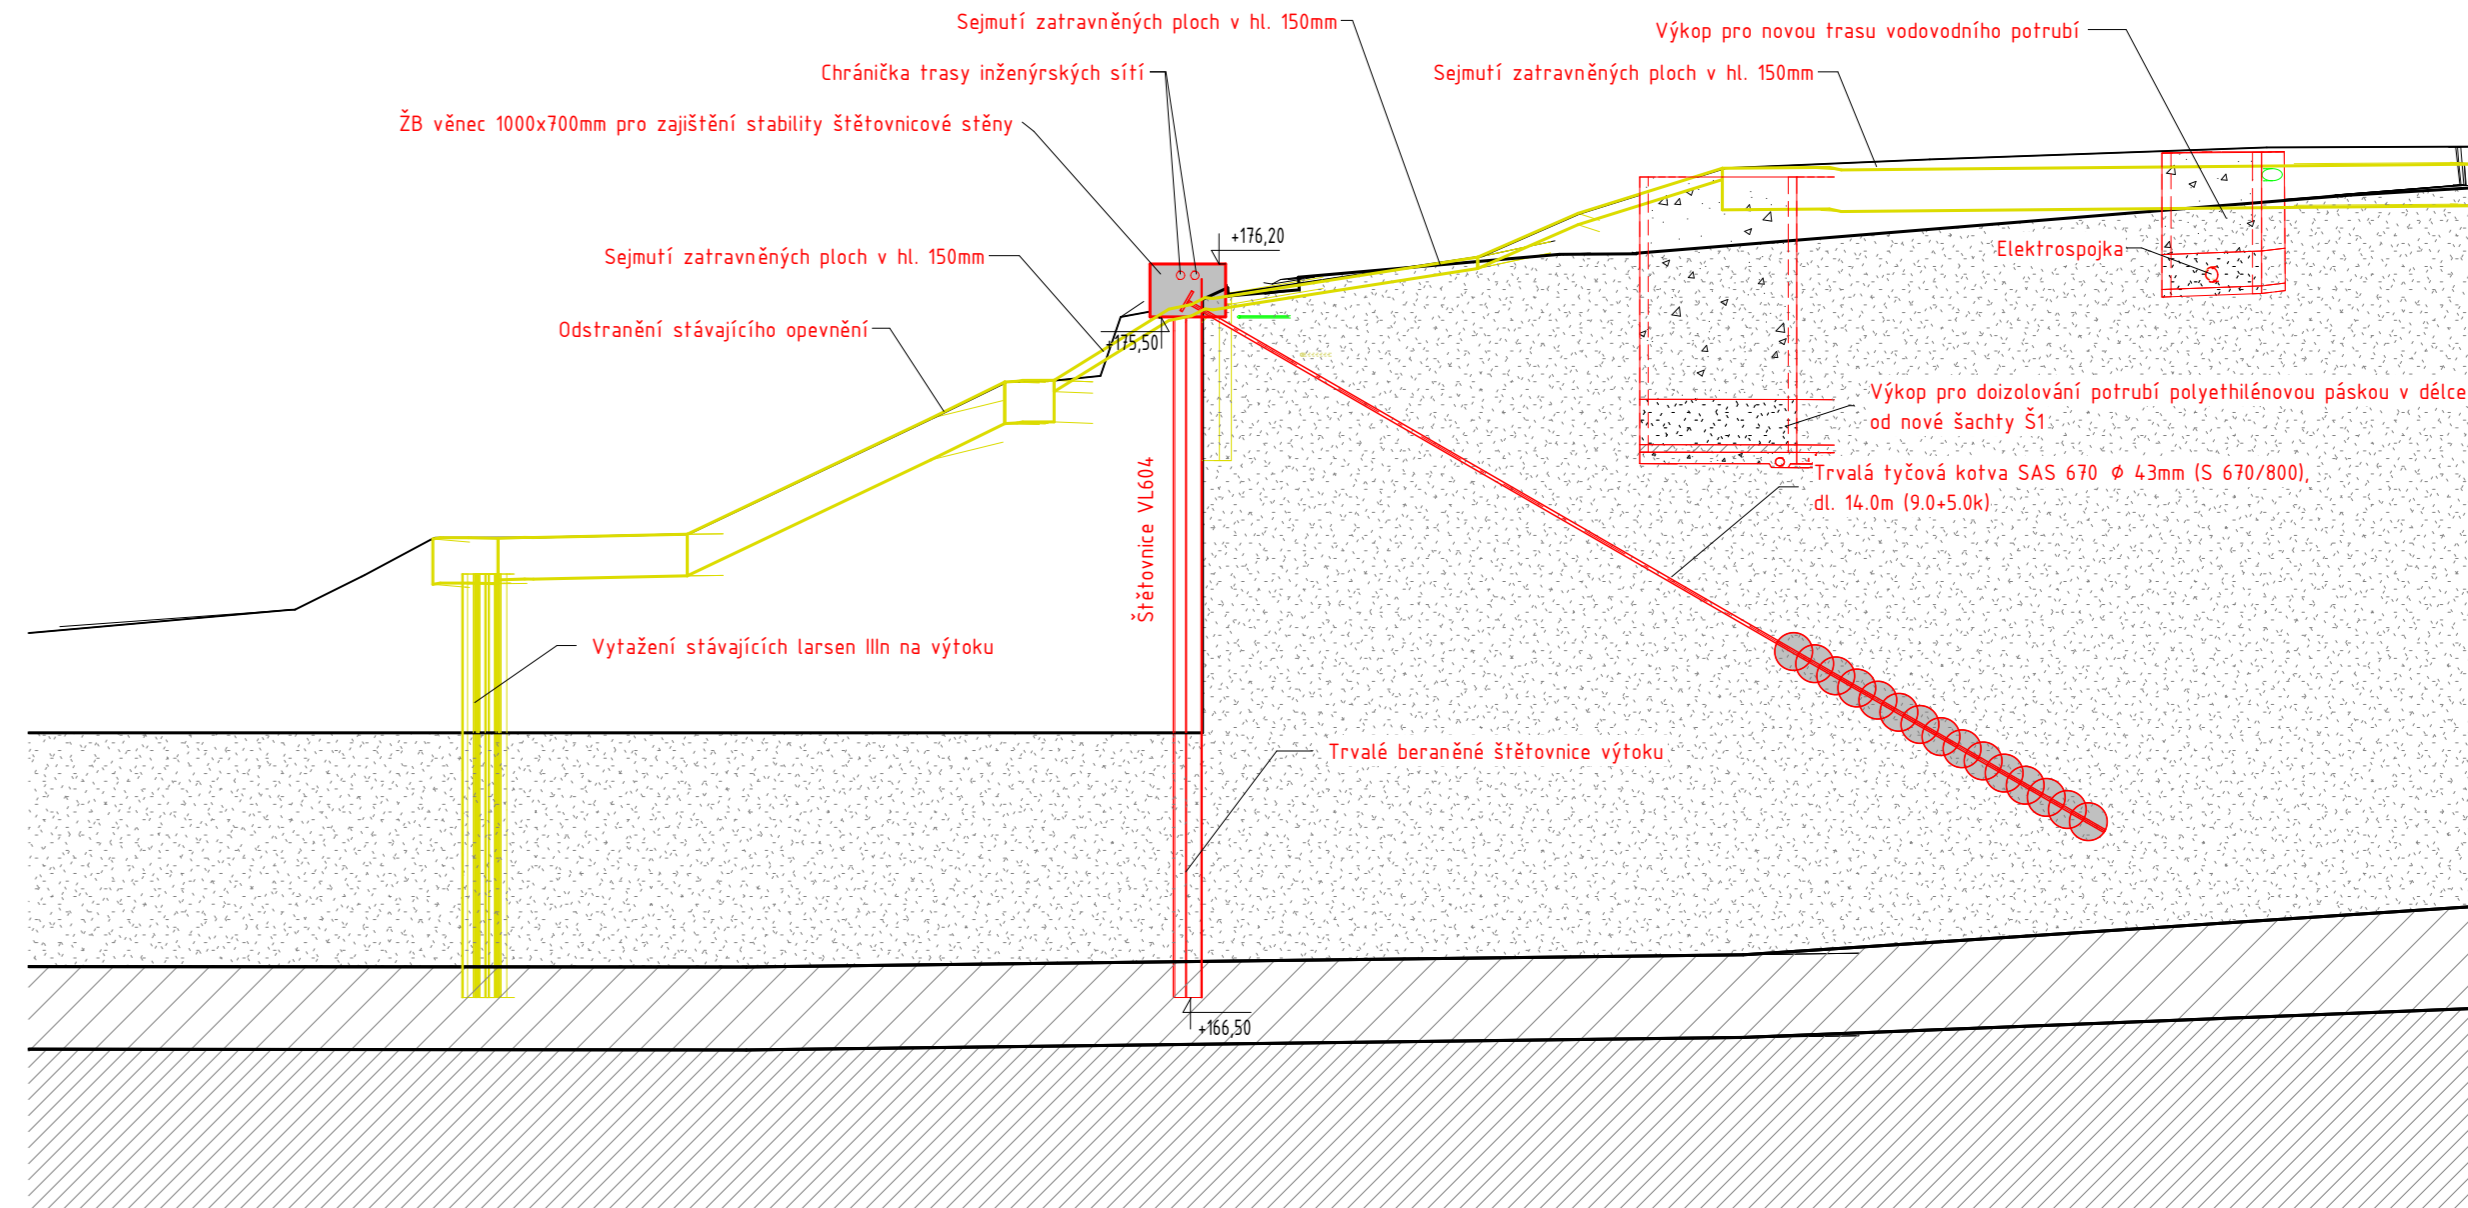
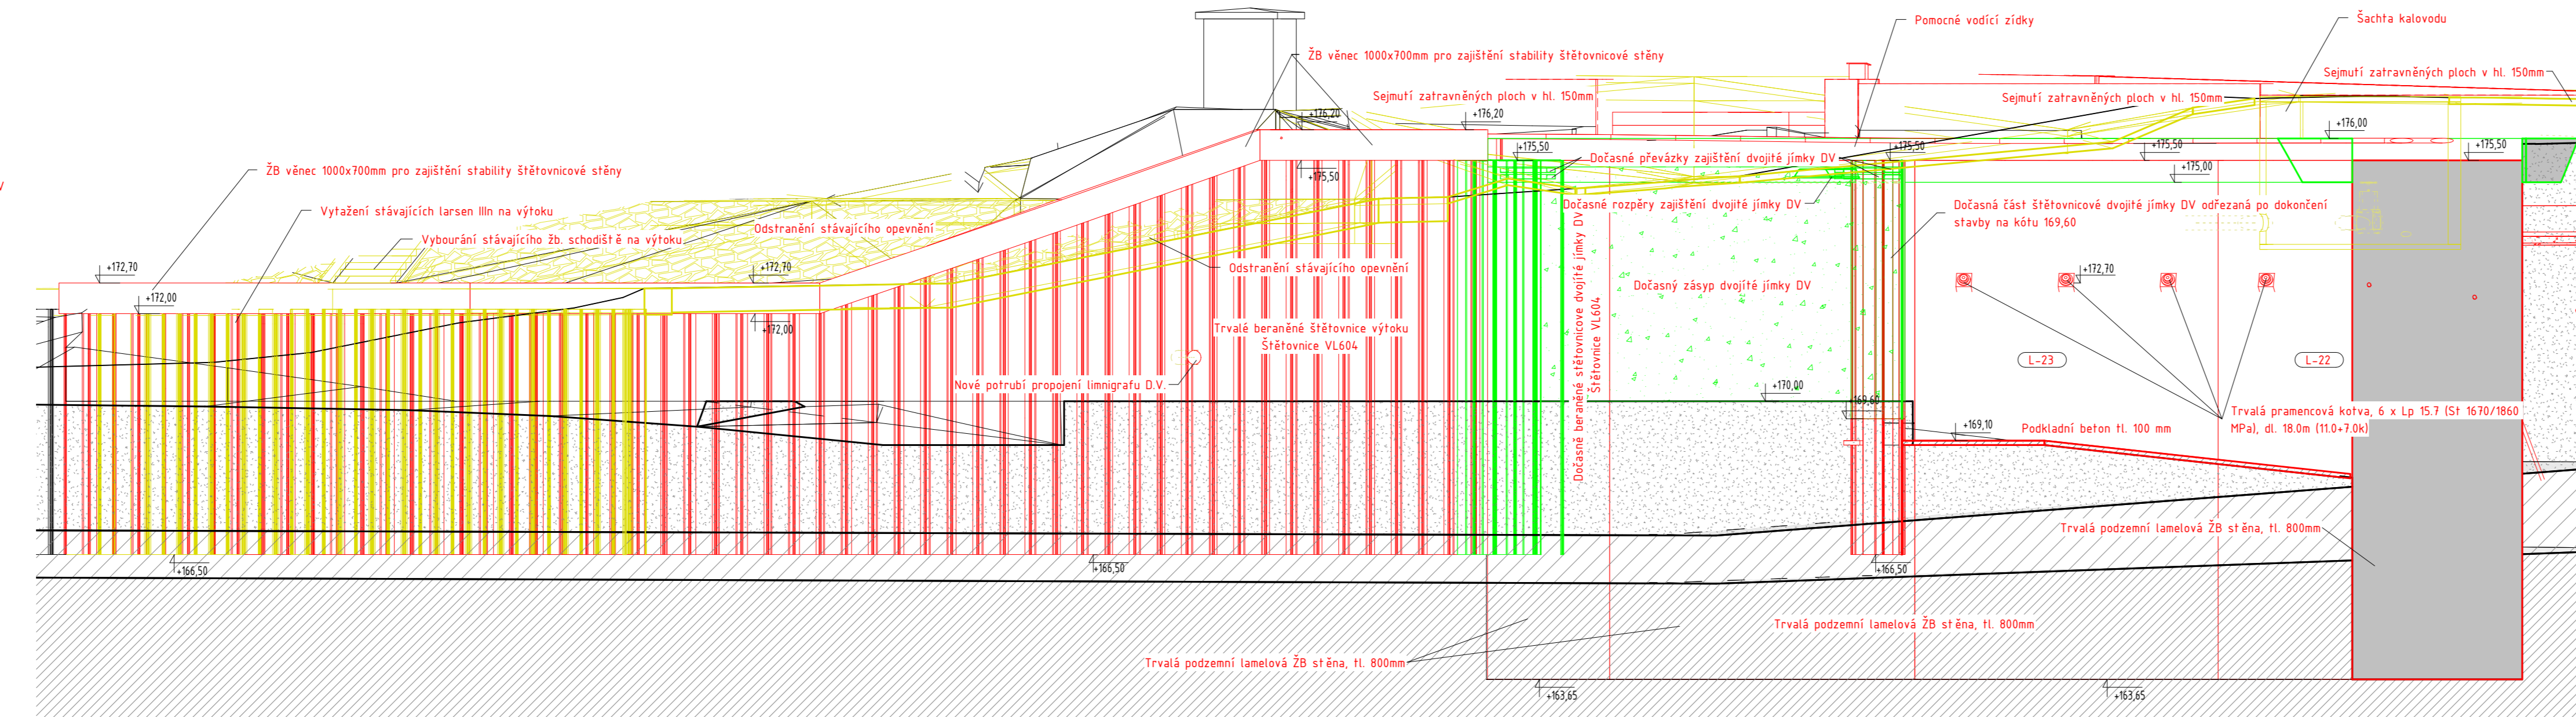



Příčný řez 11-11

Příčný řez 12-12

Příčný řez 15-15

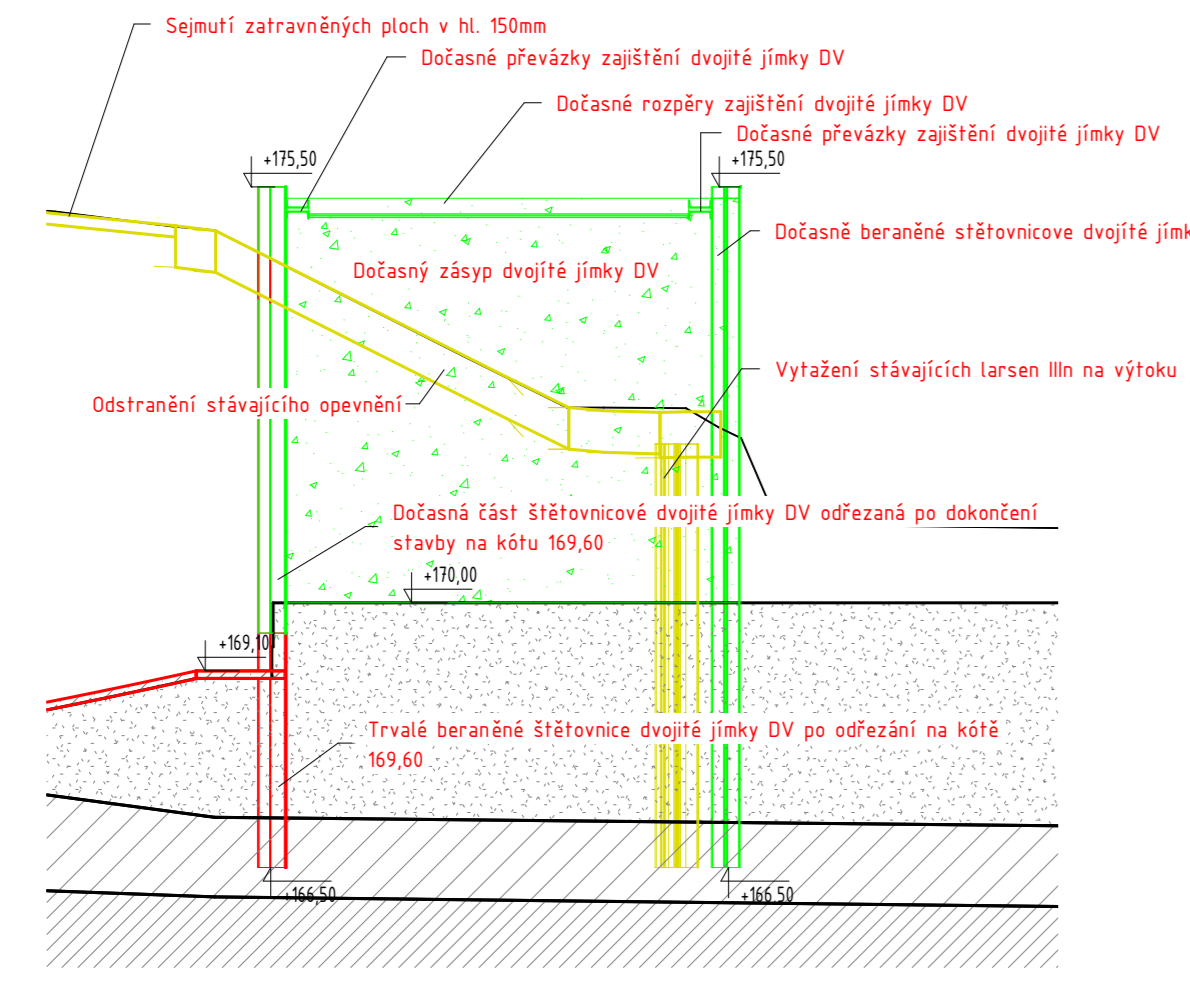

Výškový systém: BALT p.v.
Kótováno v [mm]

		E-mail: info@aquatis.cz http://www.aquatis.cz	
		Tel: +420 541 554 111 Fax: +420 541 213 020	
AQUATIS s.r.o. Bělohorská 834/68, 602 00 Brno			
Zpracovatel projektů Ing. Oldřich Neumayer, CSc.	Hlavní inženýr projektu Ing. Oldřich Neumayer, CSc.	Vedoucí inženýr Ing. Oldřich Neumayer, CSc.	
Vypracoval Ing. Zuzana Chládková	Kontrola Ing. Tomáš Roth	Zpracoval Číslo 12038A	
05/2023	Skupná dokumentace DVZ	Název projektu 12038A v1 0rte	
Akce:			
MVE Klecany II			
D. Dokumentace objektů II, technických a technologických zařízení			
D.1.1. Stavební objekty - část 1			
D.1.1.2. Výkres zajištění stavebního a bouracích prací			
Příloha			
Příčné řezy (8,11,12,15)			
Měřítko 1 : 100	Číslo přílohy D.1.1.2.2.8.		
Popisatel Povodí Vltavy, státní podnik			