



PŮDORYS - POKLOPY

1 : 25

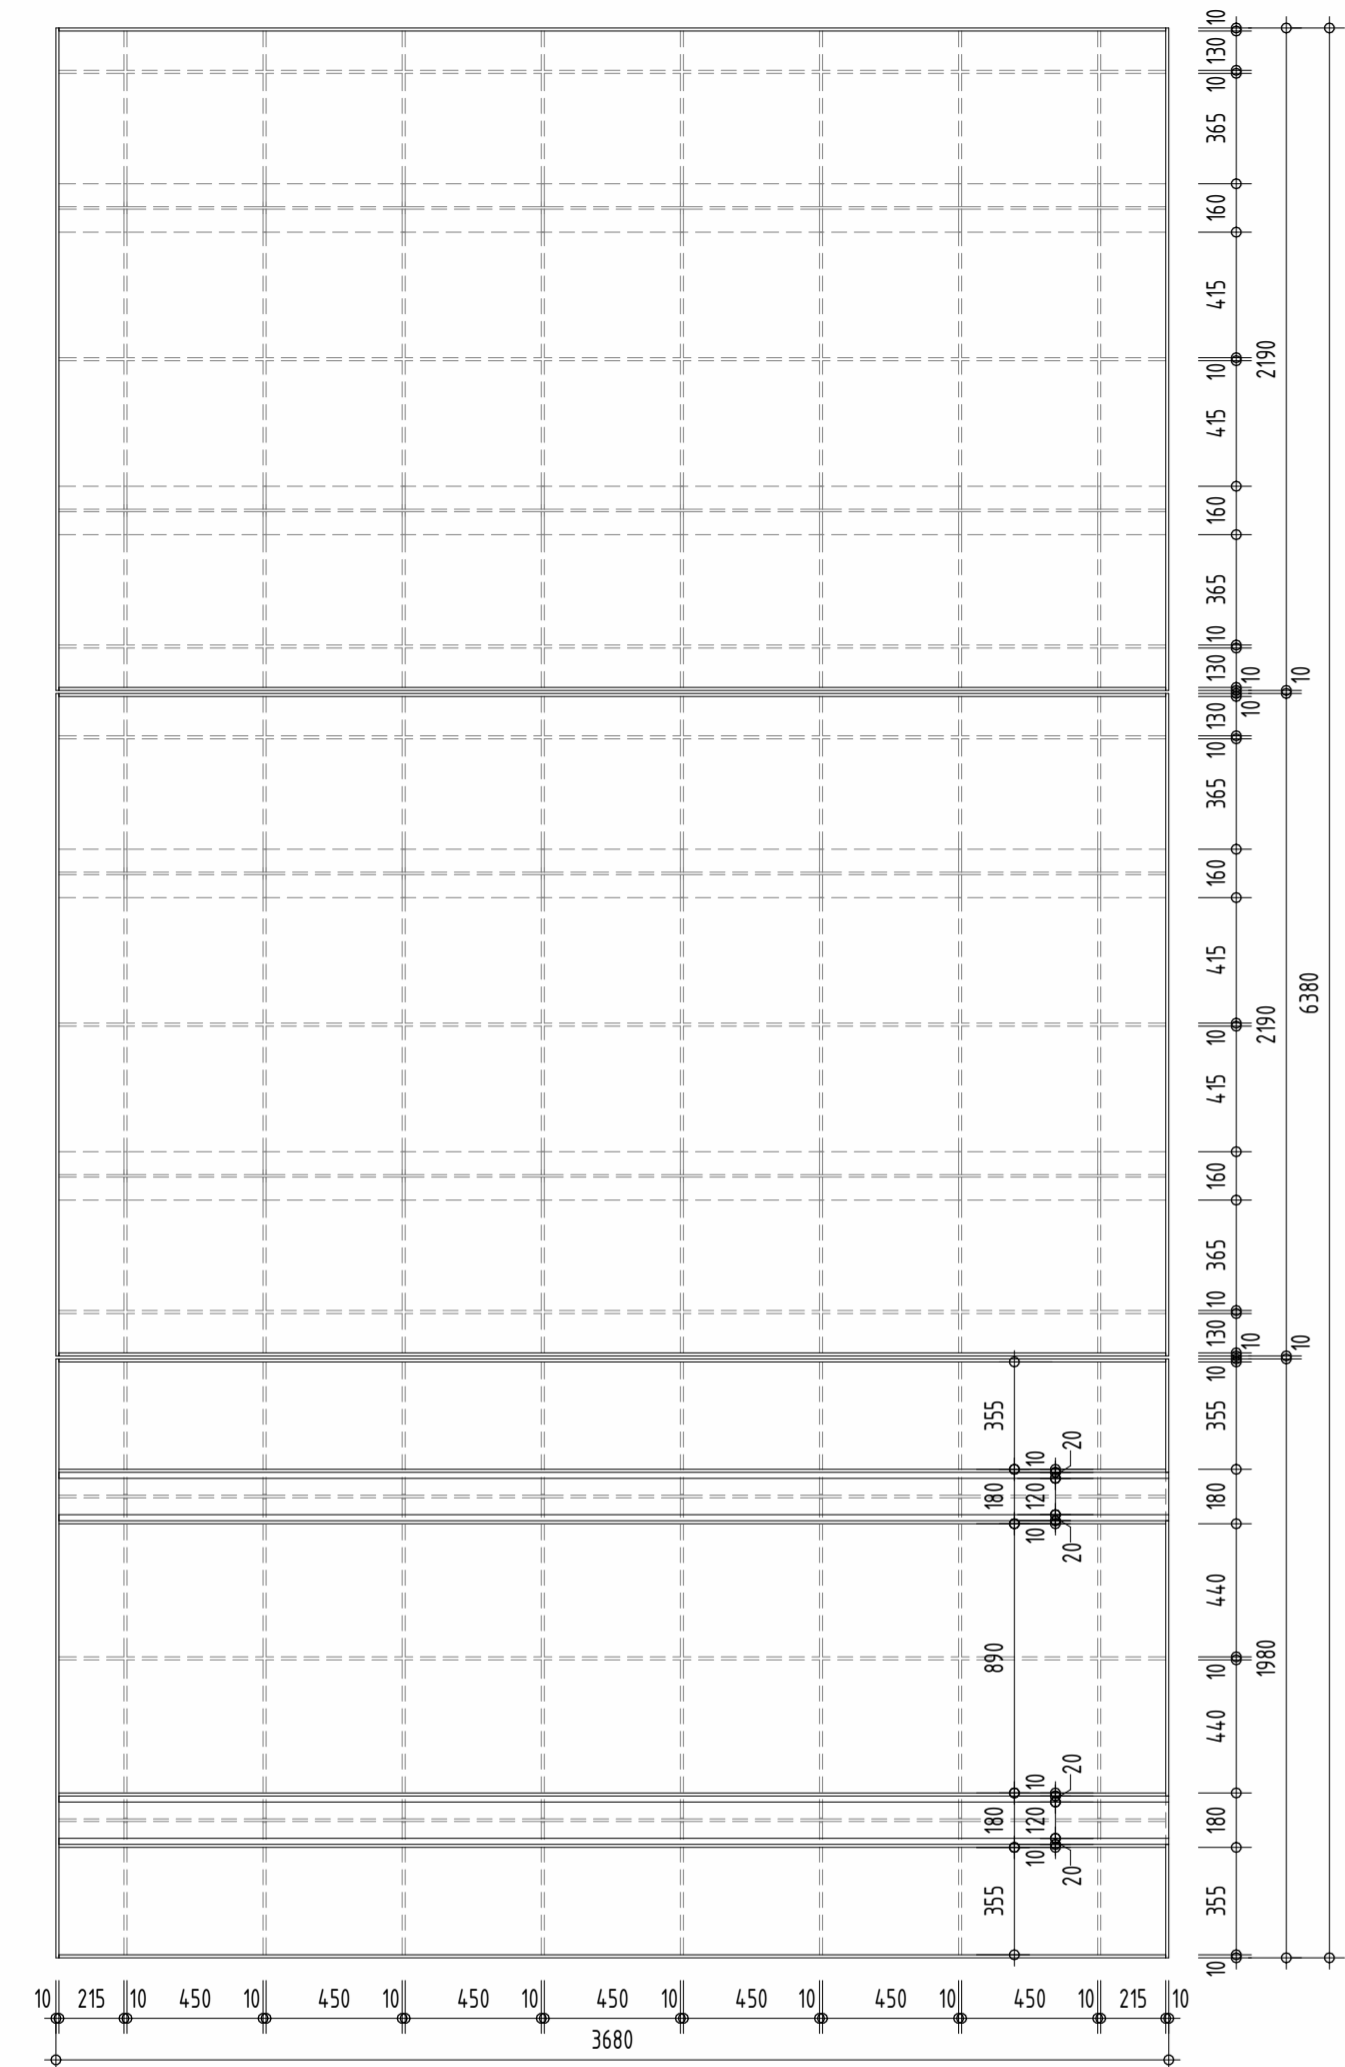


ŘEZ B-B - POKLOPY

1 : 25

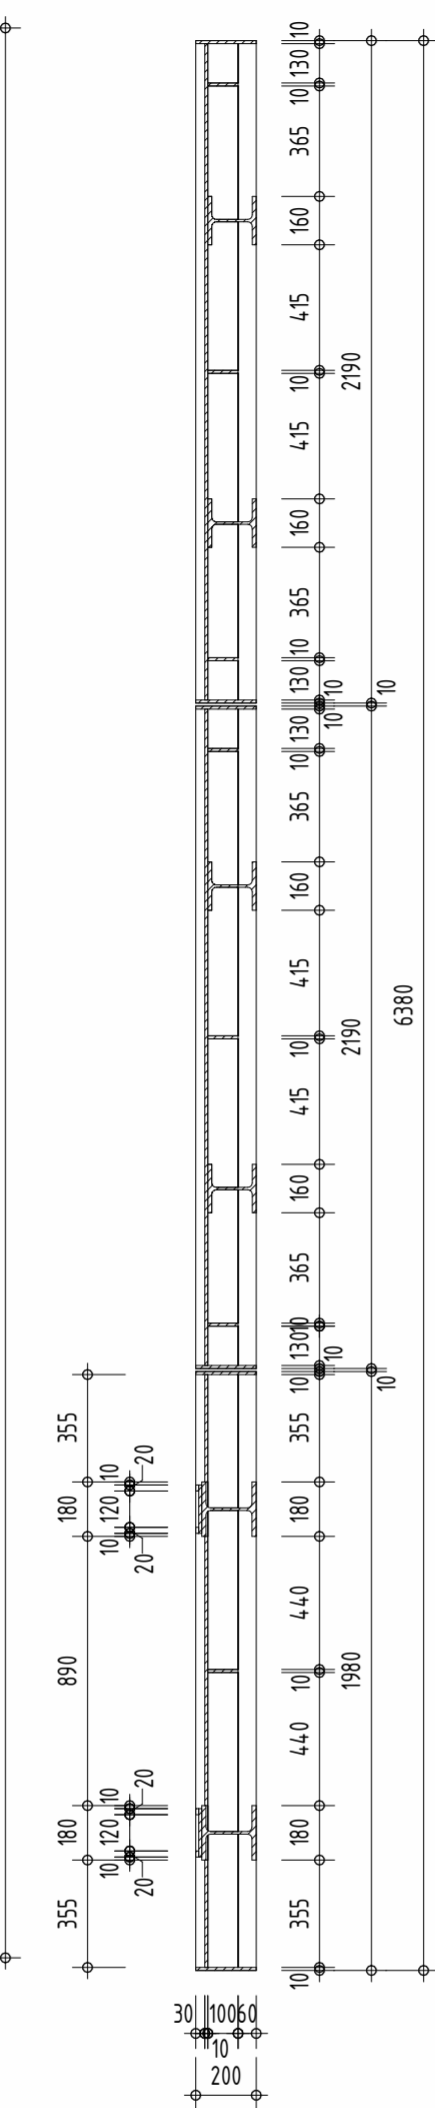


PŮDORYS - ARETAČNÍ RÁM

1 : 25

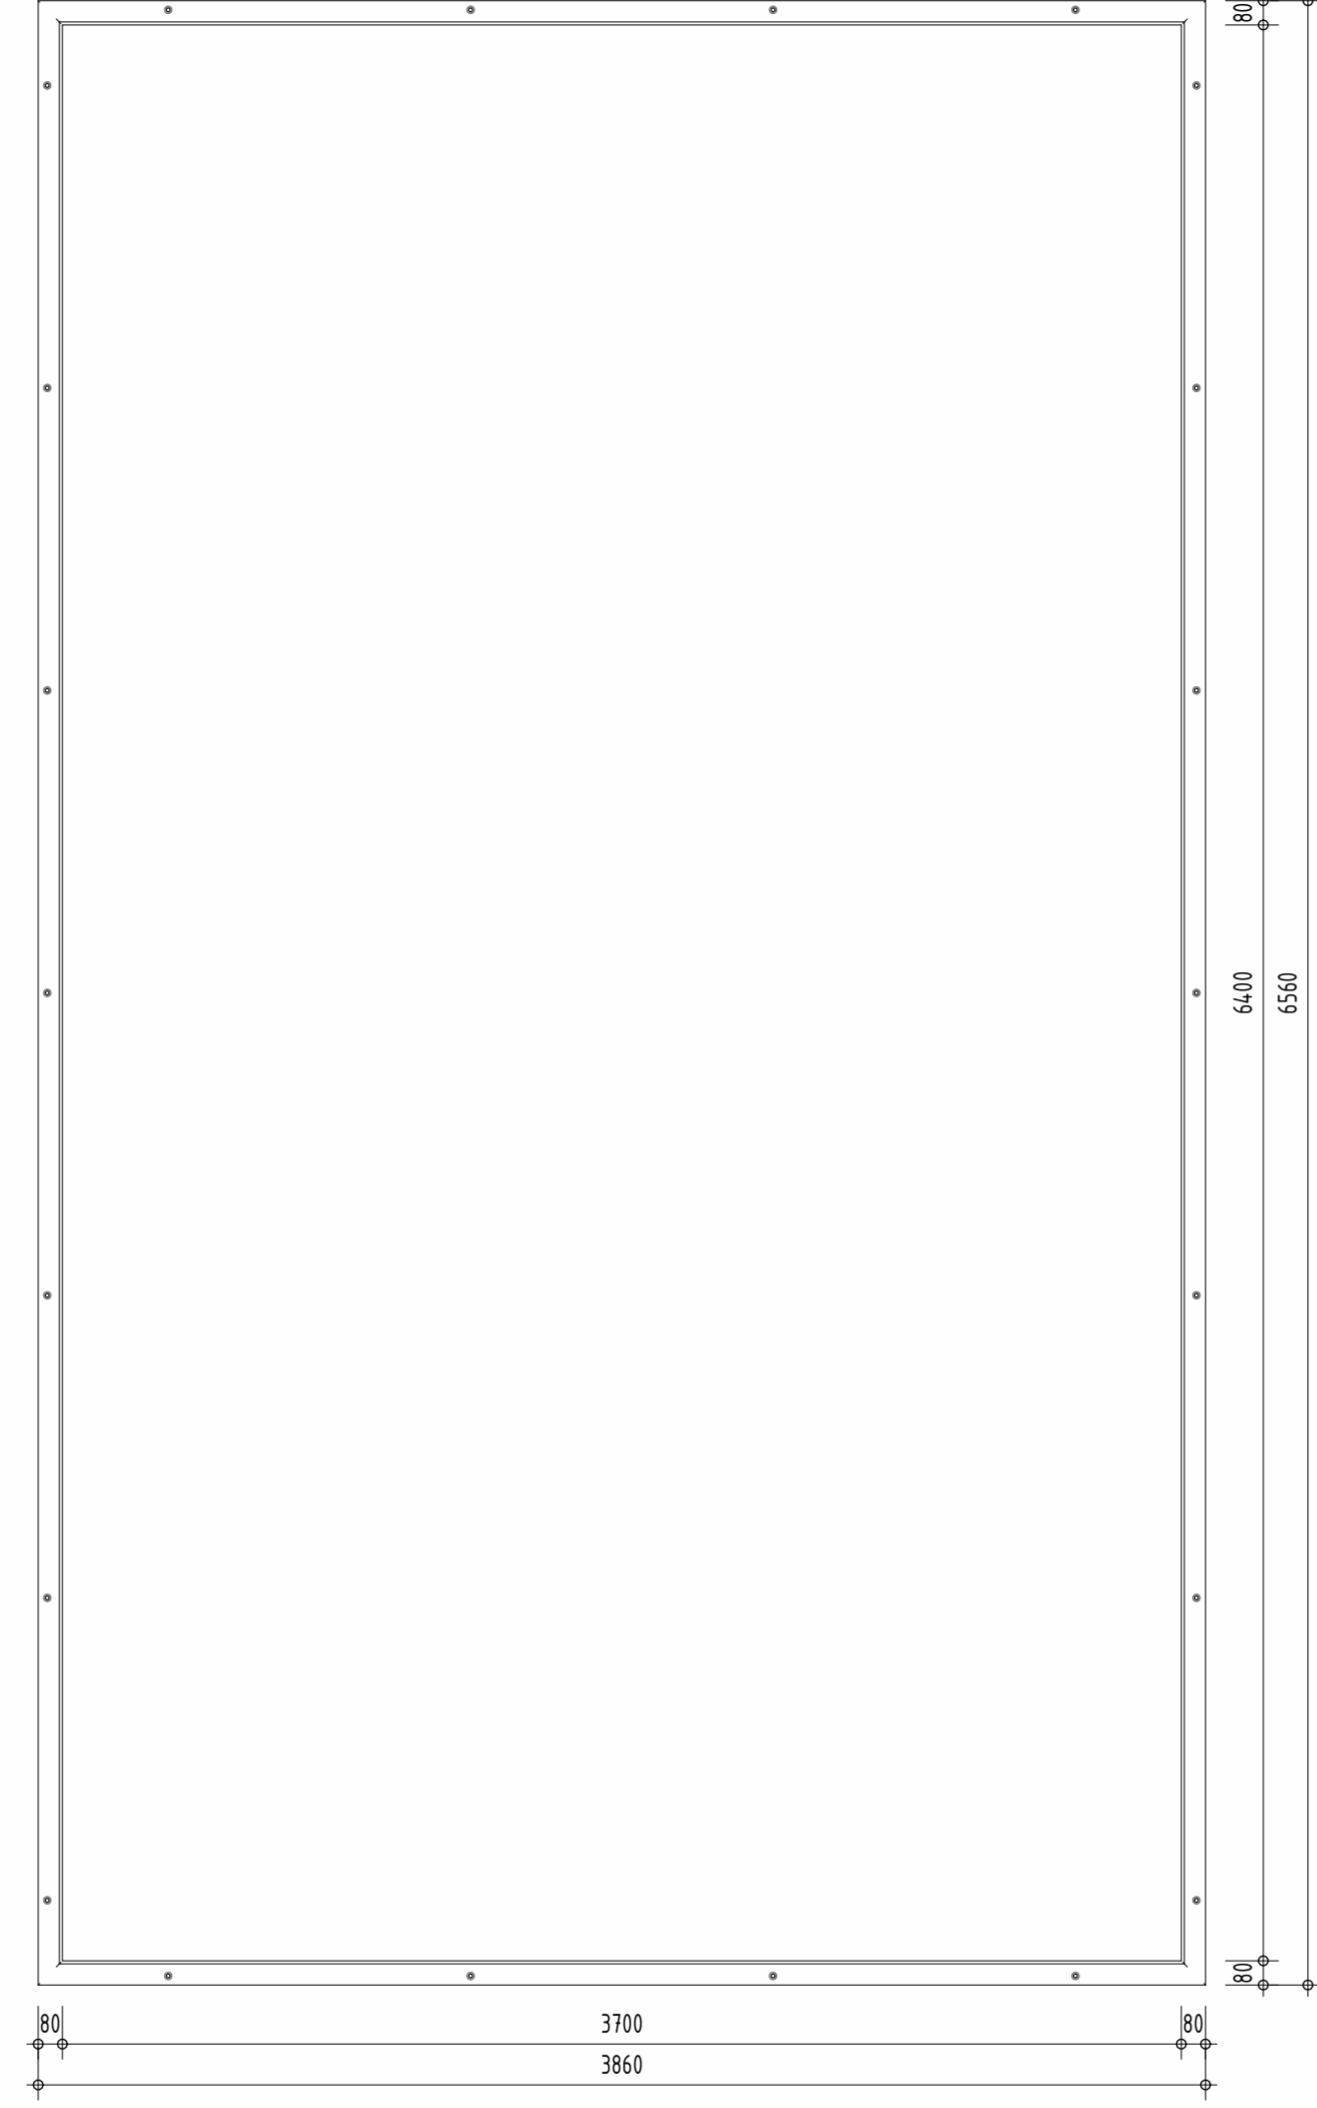


ŘEZ B-B - ARETAČNÍ RÁM

1 : 25

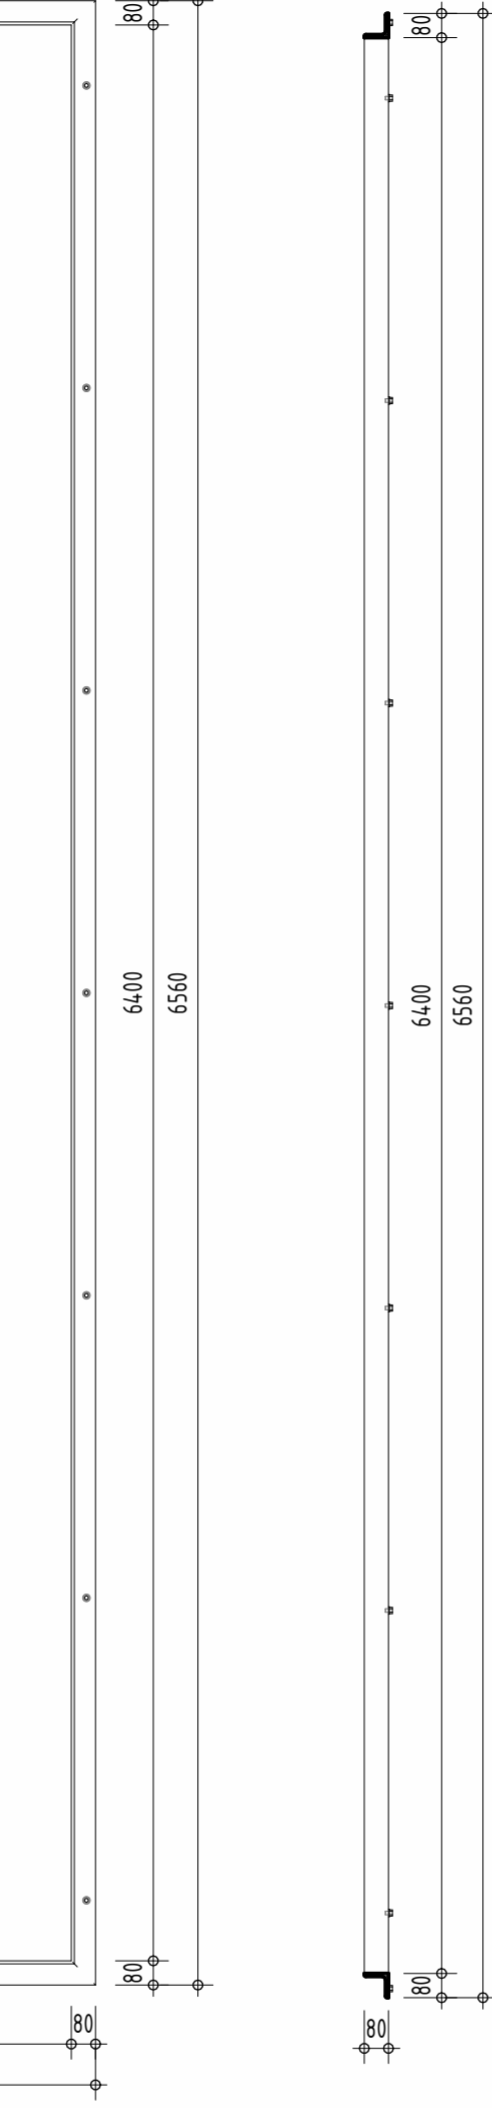


PŮDORYS - RÁM

1 : 25

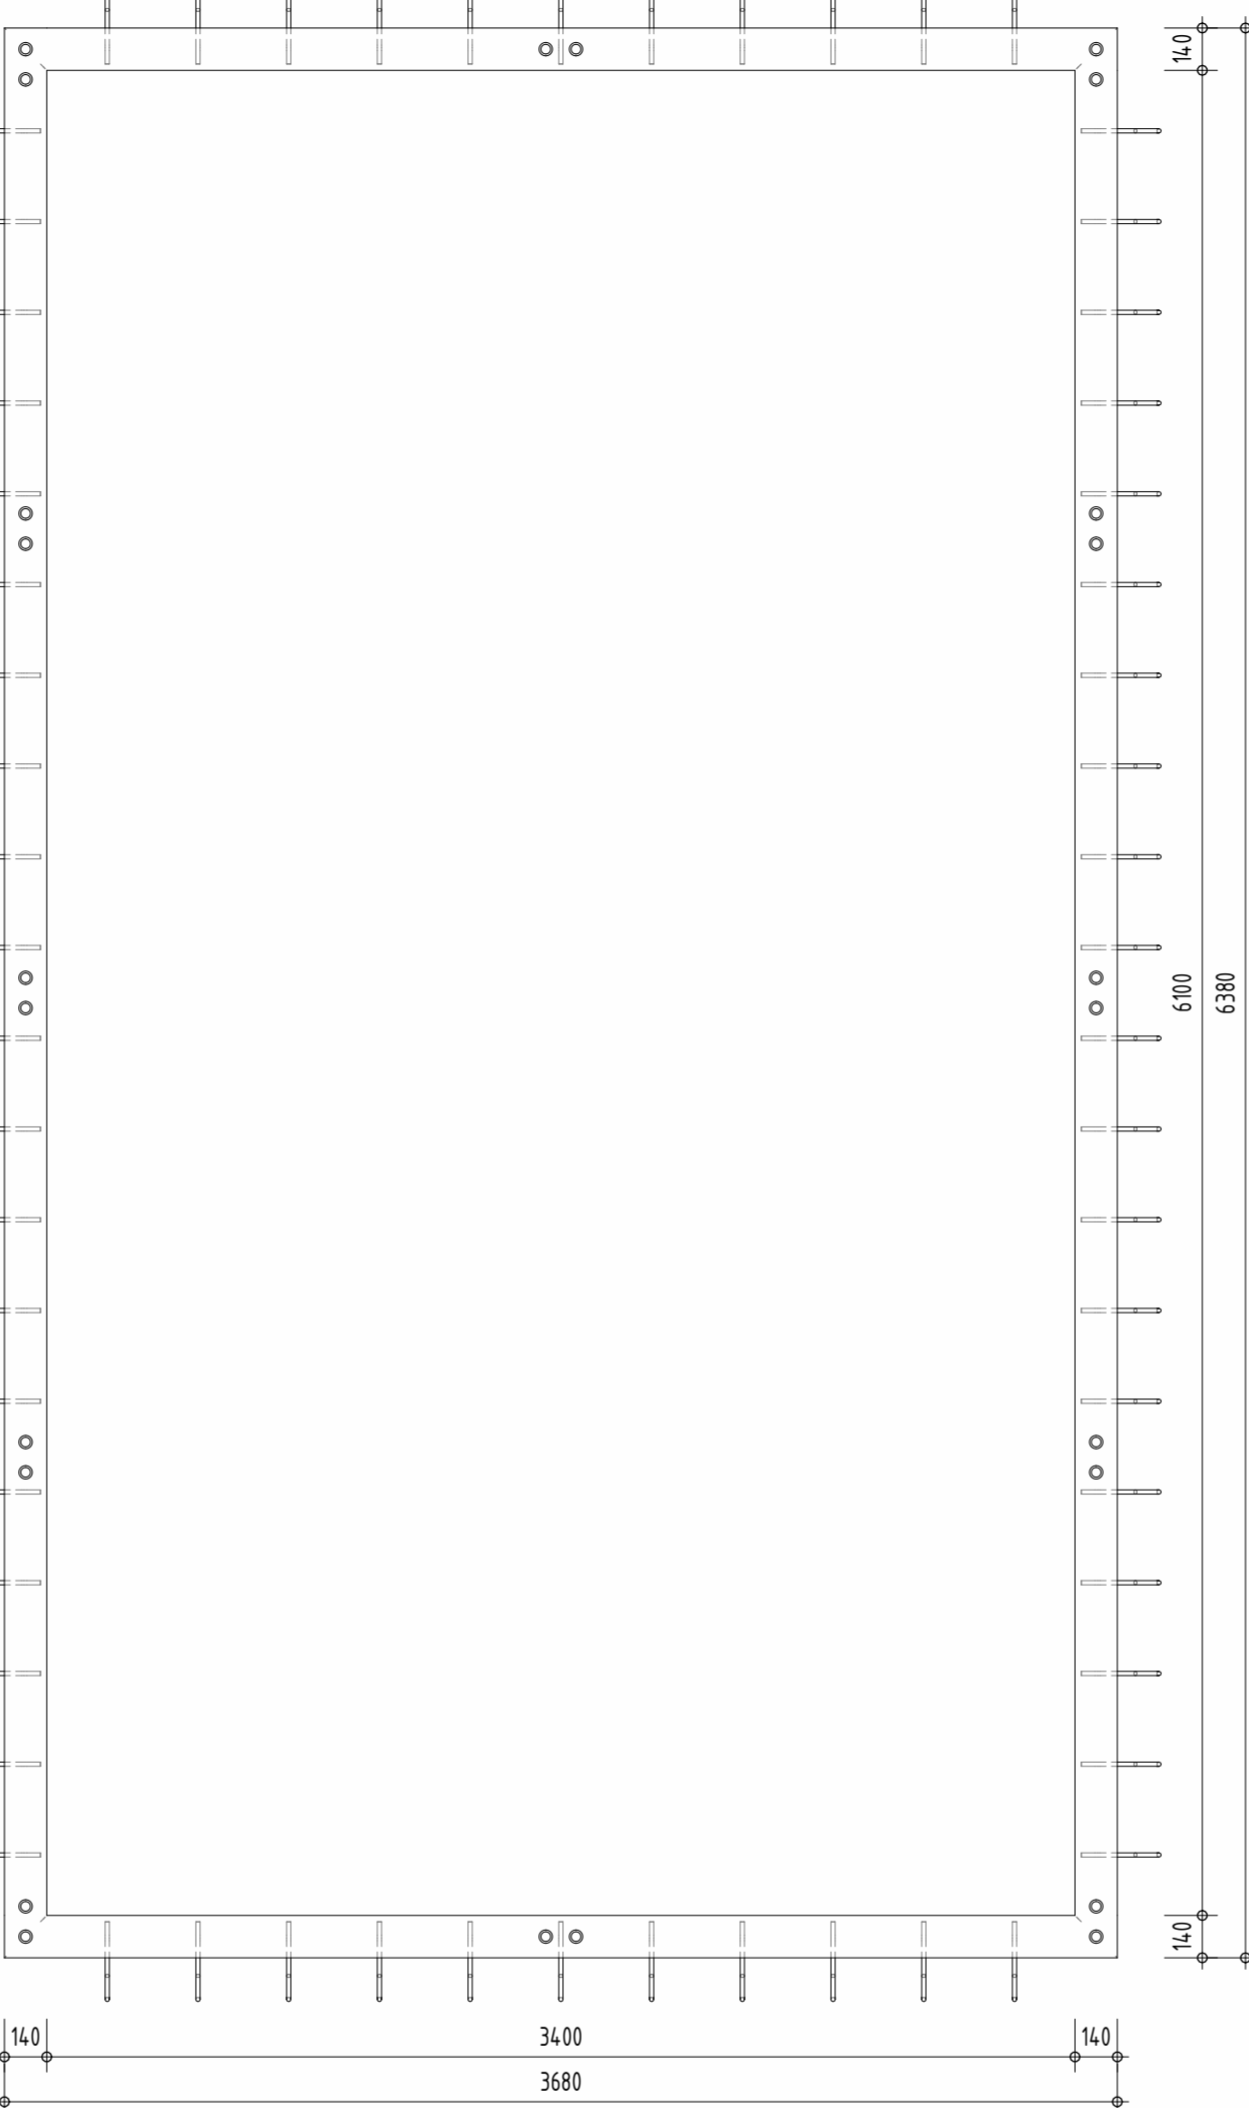


ŘEZ B-B - RÁM


1 : 25

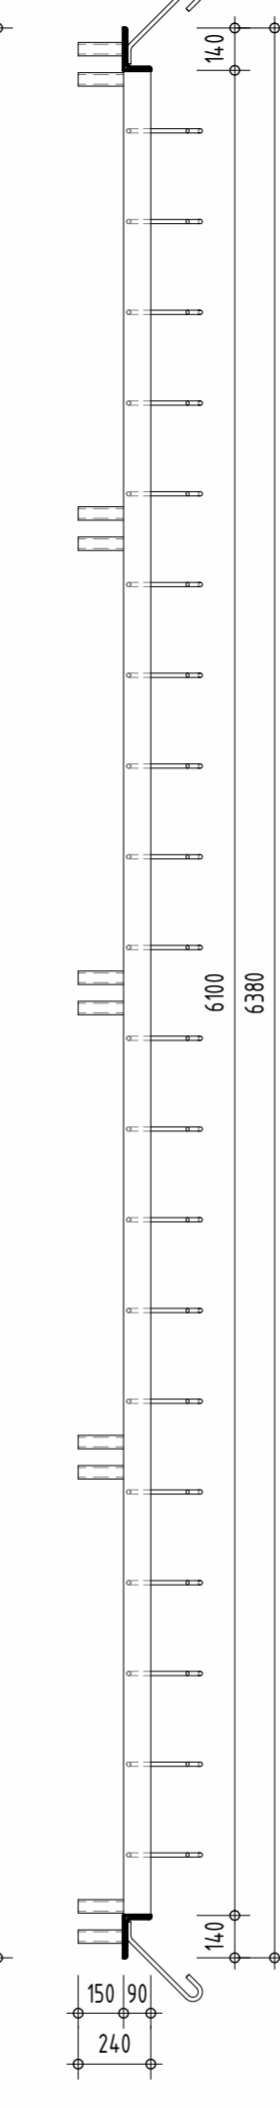


3D - POKLOPY

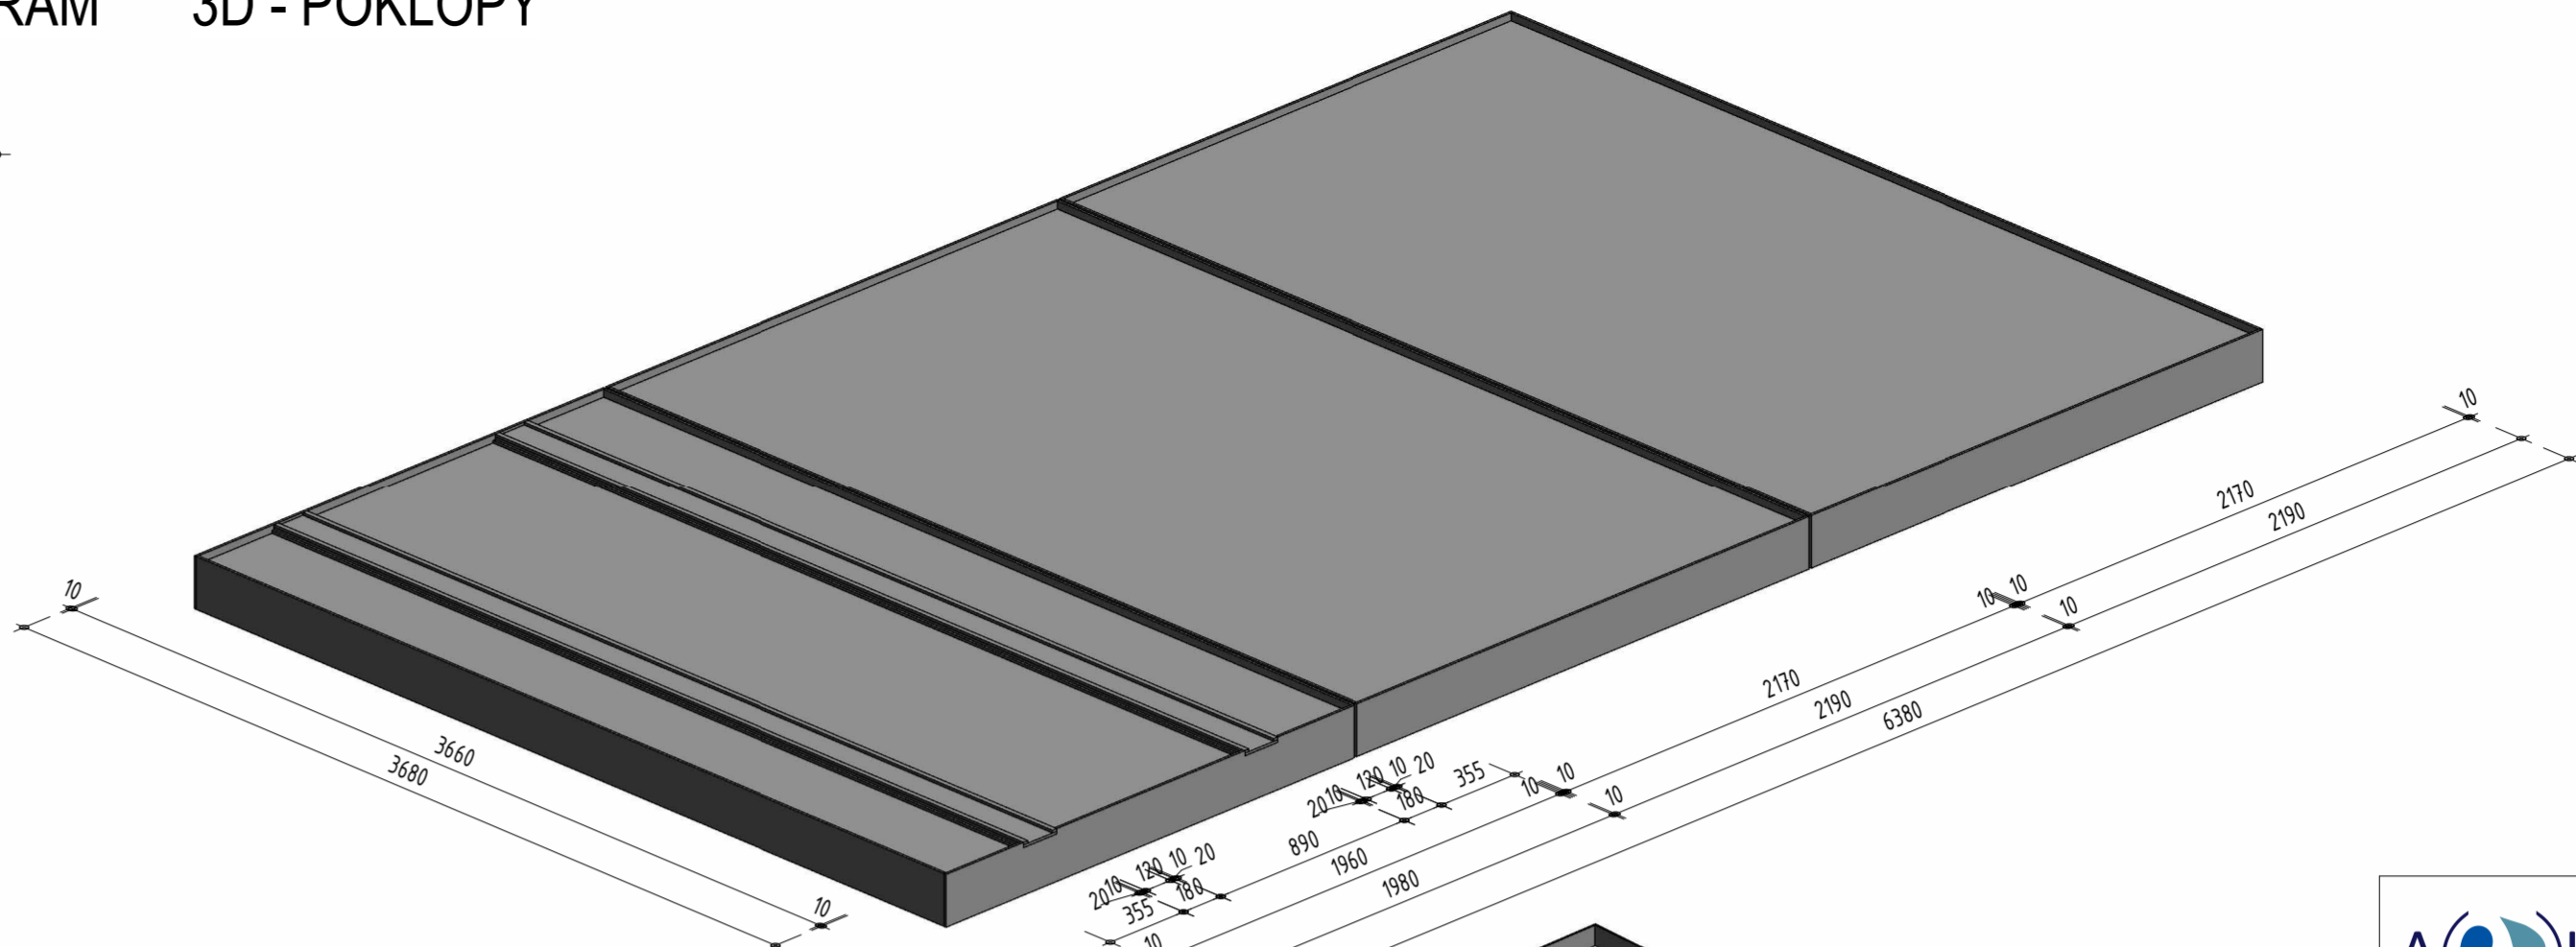


3D - ARETAČNÍ RÁM

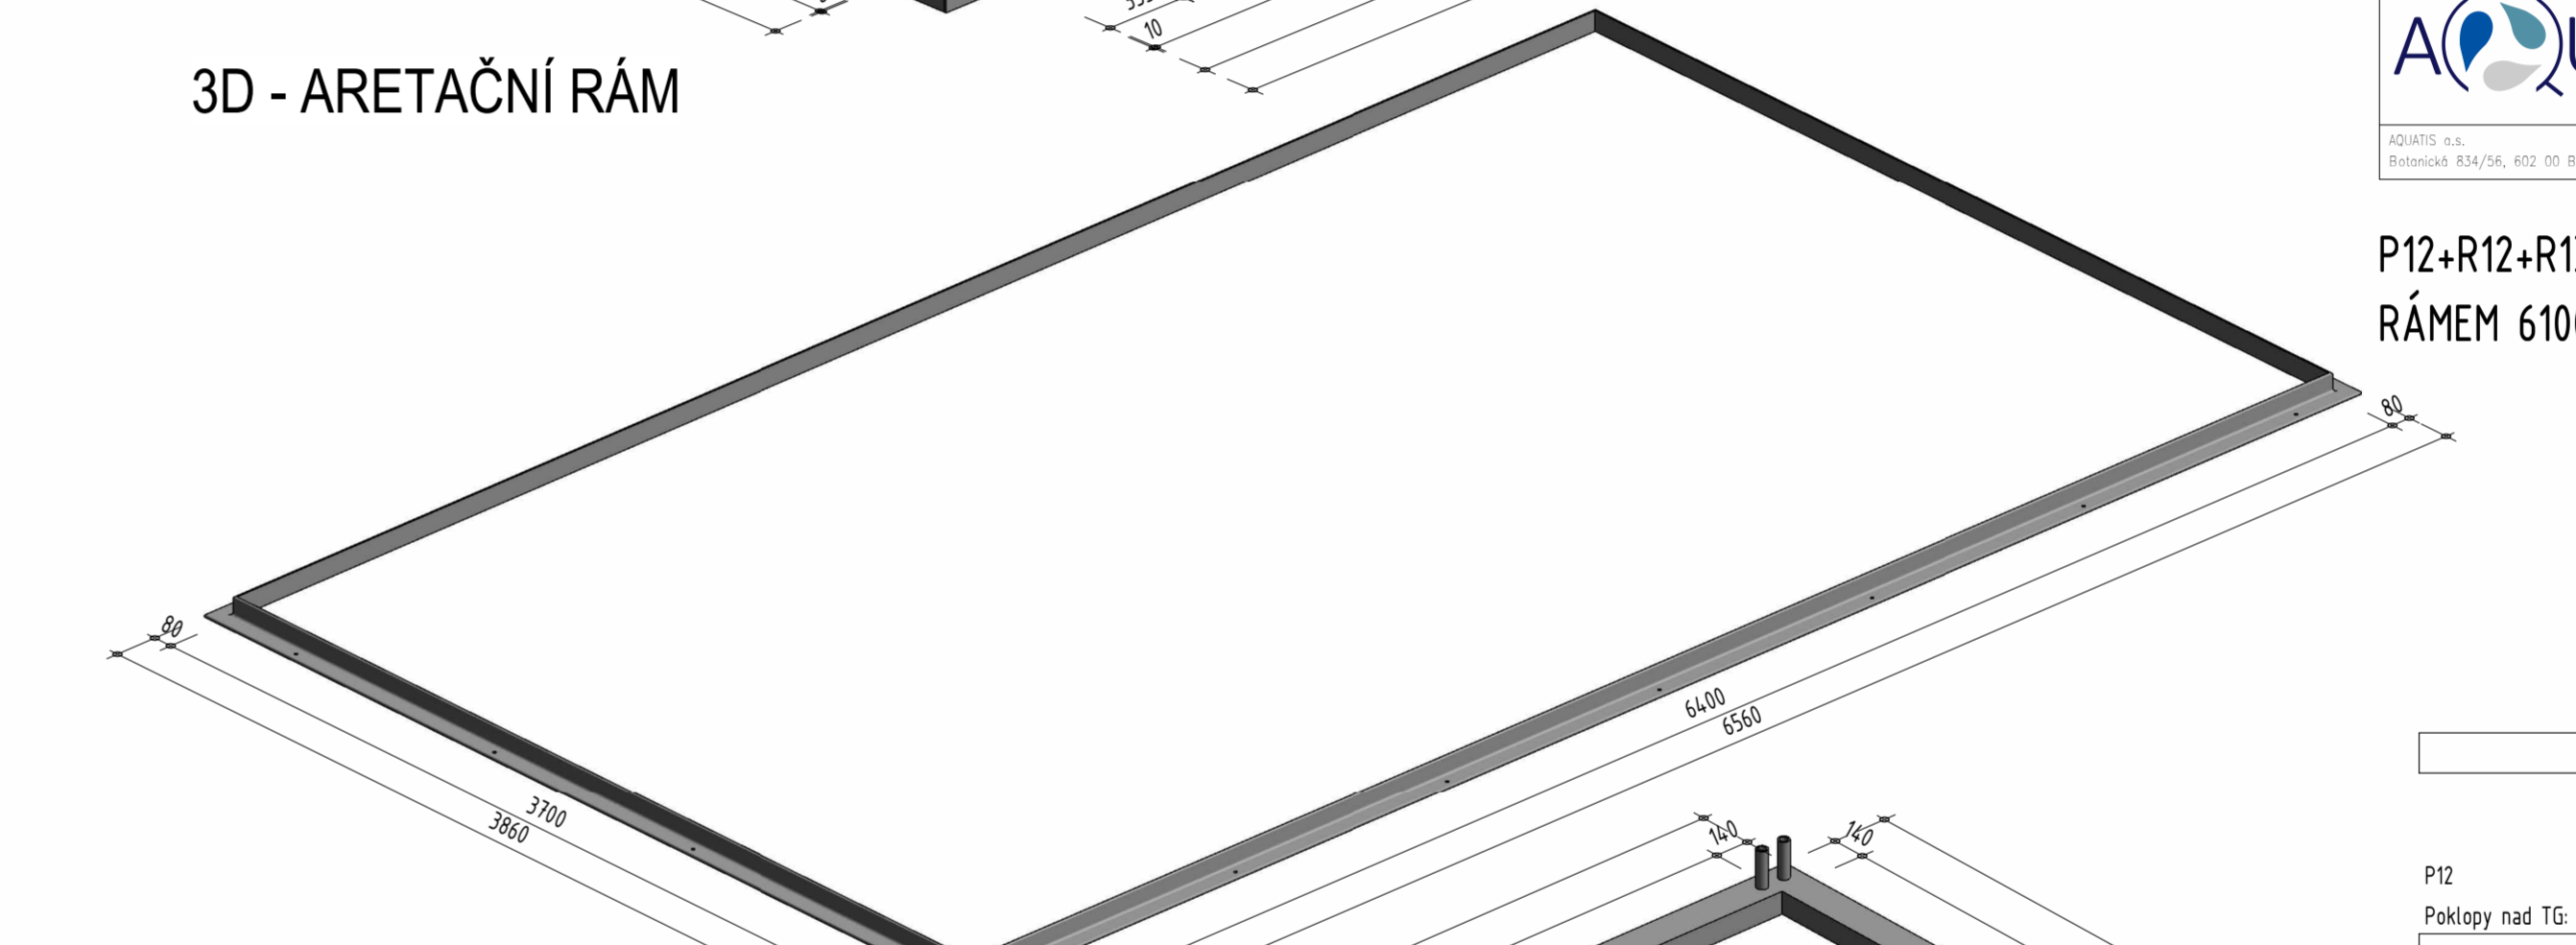

3D - RÁM

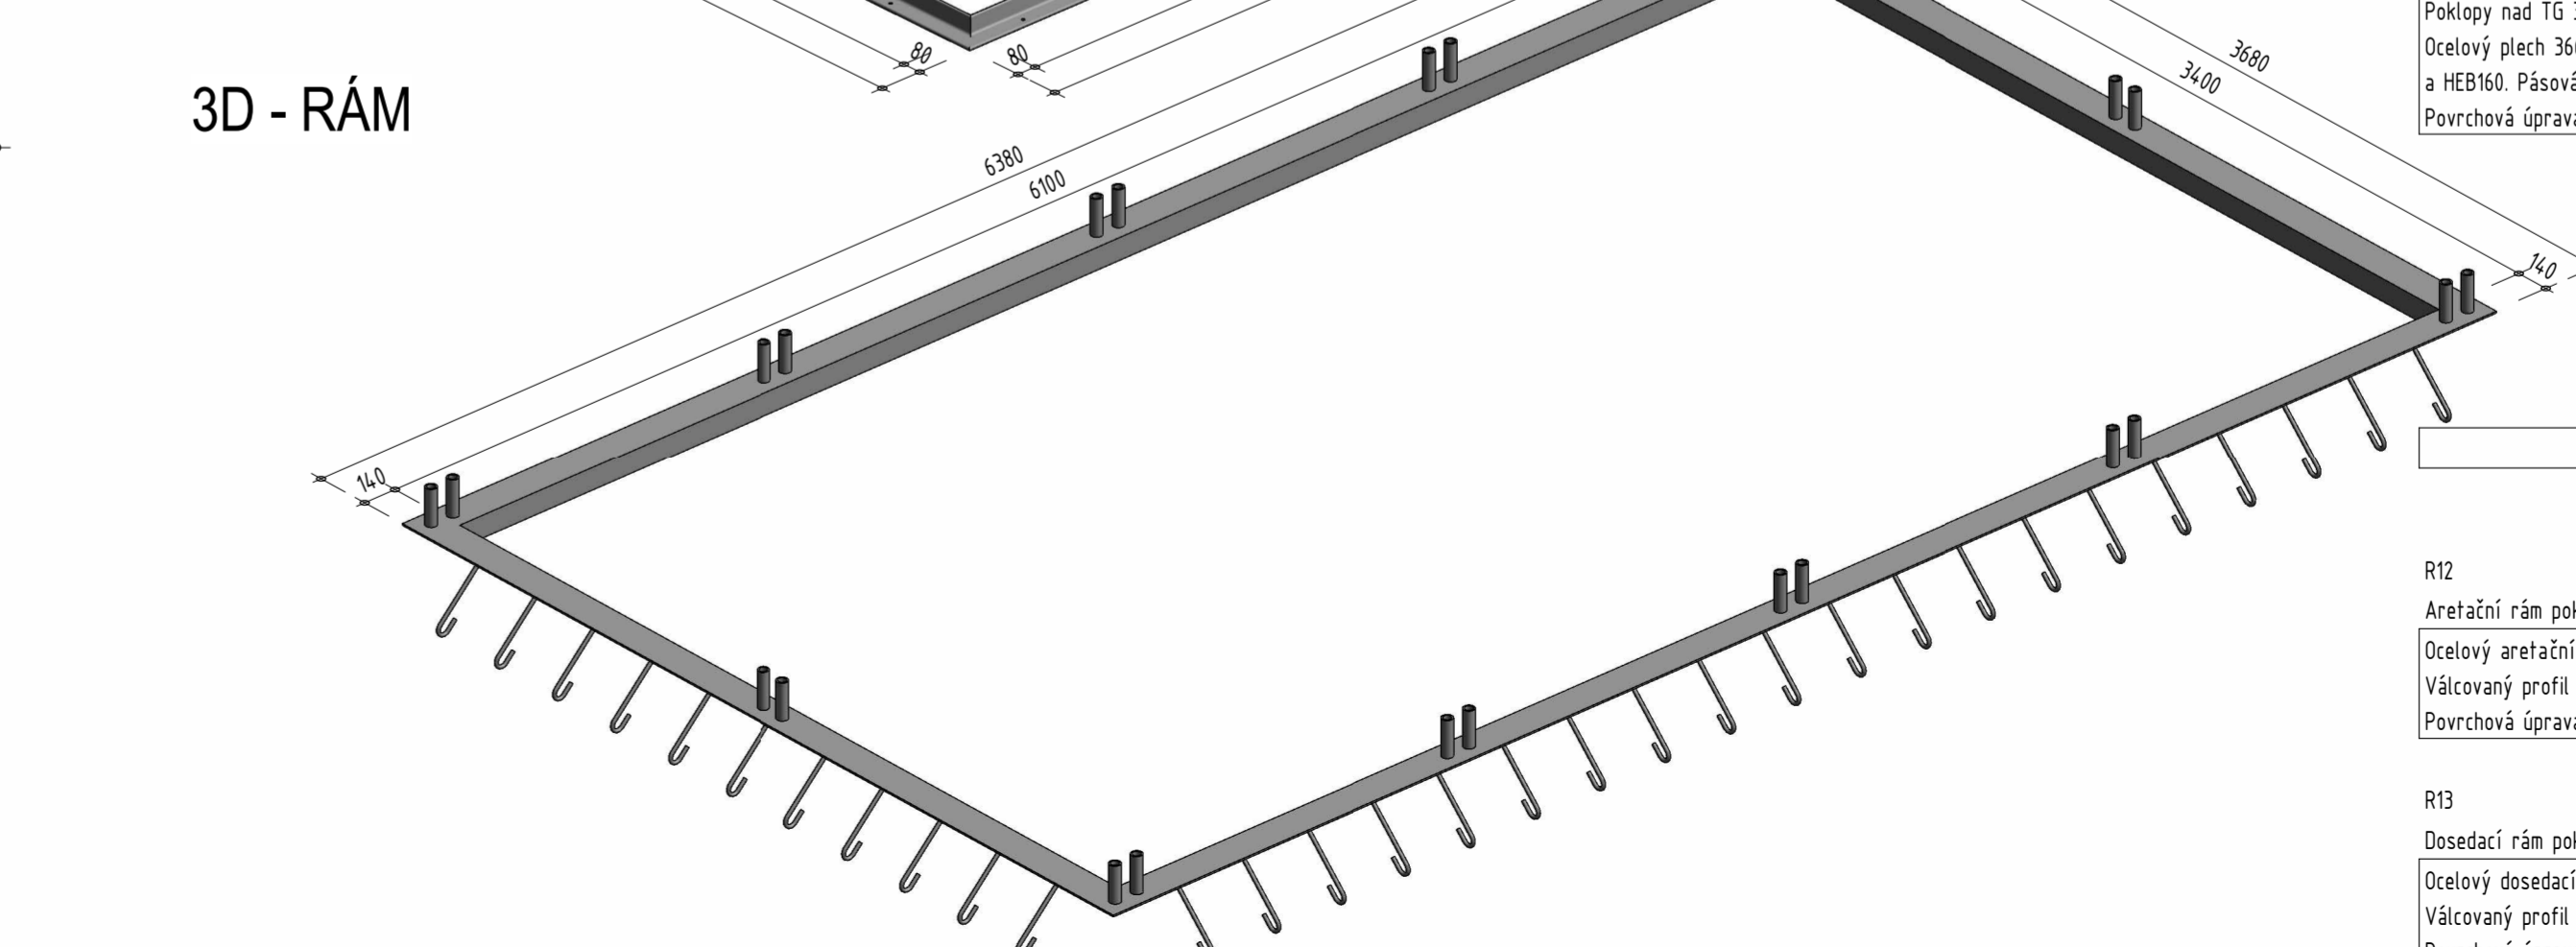

 AQUATIS s.r.o. Břetislavská 834/56, 602 00 Brno	MVE Klecany II D.1.1. Stavební objekty - část 1 D.1.1.2.5. Zámečnické výrobky		Průběh D.1.1.2.5.27 Měřítka 1 : 25	
	Tel: +420 541 554 111 Fax: +420 541 211 255	Zakázka: 120138A Číslo: 05/2023	Vypracoval: Ivo Reich	Kontroloval: Ing. Tomáš Roth

P12+R12+R13 - POKLOPY NAD TG 3680x1980mm A 3680x2190mm S
RÁMEM 6100x3400mm A ARETAČNÍM RÁMEM 6400x3700mm

Specifikace	Hmotnost	Počet	Hmotnost celkem
-------------	----------	-------	-----------------

P12 Poklopy nad TG: 3680x1980mm a 3680x2190mm Poklopy nad TG: 3680x1980mm a 3680x2190mm Ocelový plech 3660x2170x10mm, 3660x890x10mm a 3660x355x10mm. Válcovaný profil HEB180 a HEB160. Pásová ocel 200/10mm, 160/10mm, 100/10mm a 20/10mm. Povrchová úprava: Žárové zinkování	3955,78 kg	1	3955,78 kg
--	------------	---	------------


Specifikace	Hmotnost	Počet	Hmotnost celkem
-------------	----------	-------	-----------------

R12 Aretační rám poklopu nad TG: 6400x3700mm Ocelový aretační rám poklopu nad TG: 6400x3700mm Válcovaný profil L80x80x10mm. Včetně kotvení. Povrchová úprava: Žárové zinkování	247,98 kg	1	247,98 kg
--	-----------	---	-----------

R13 Dosedací rám poklopu nad TG: 6100x3400mm Ocelový dosedací rám poklopu nad TG: 6100x3400mm Válcovaný profil L140x90x10mm. Ocelová trubka ø 44,5/6,3mm. Ocelová tyč ø 14mm. Povrchová úprava: Žárové zinkování	408,64 kg	1	408,64 kg
--	-----------	---	-----------


ŘEZ A-A - POKLOPY

1 : 25

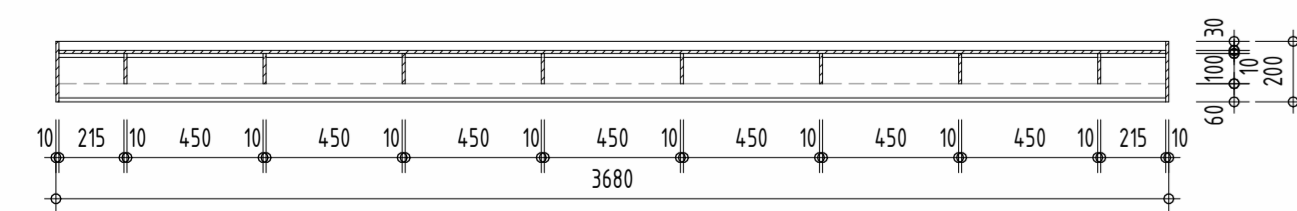

ŘEZ A-A - ARETAČNÍ RÁM

1 : 25

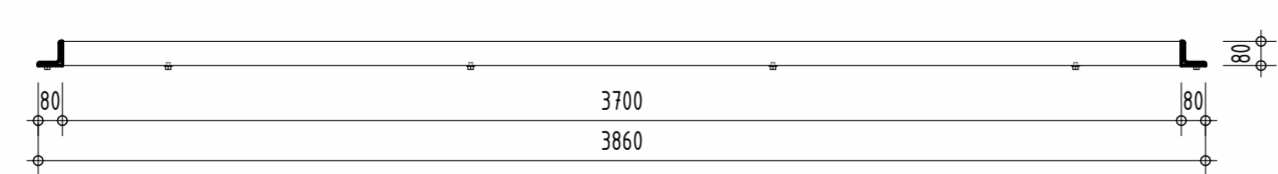

ŘEZ A-A - RÁM

1 : 25

