VZOROVÉ ULOŽENÍ PE POTRUBÍ

PŘÍČNÝ ŘEZ - PAŽENÝ VÝKOP

MĚŘÍTKO 1:25

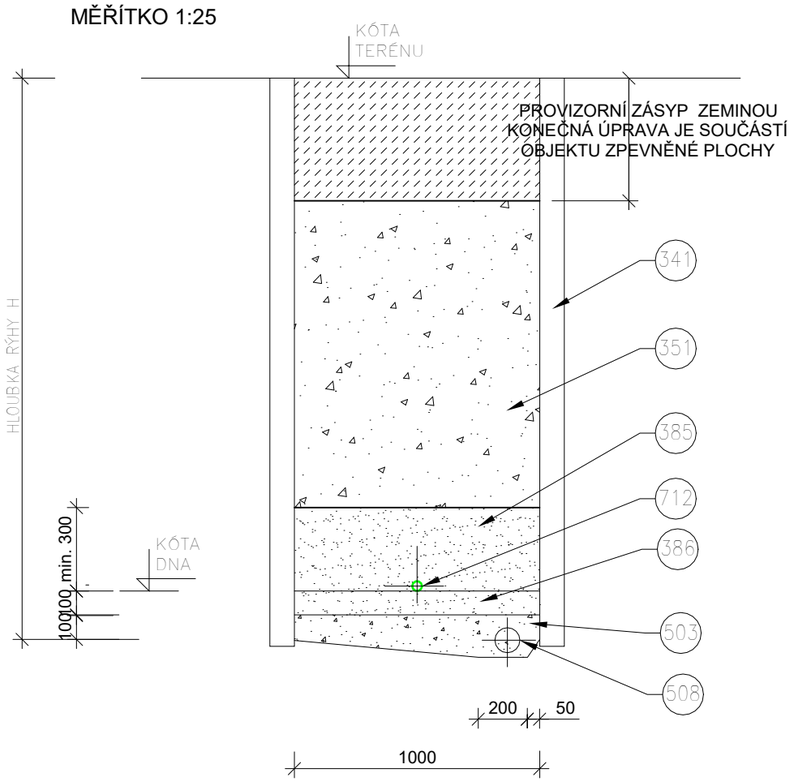

341 PAŽENÍ

351 ZÁSYP ZEMINOU HUTNĚNÝ

385 OBSYP PÍSKEM 300mm NAD POTRUBÍ, ZRNA 0–4mm

386 HUTNĚNÝ PODSYP PÍSKEM, ZRNA 0–4mm

503 DRENÁŽNÍ ŠTĚRK

508 DRENÁŽNÍ TRUBKA

712 POTRUBÍ PLASTOVÉ PE 40

AQUATIS a.s.
Botanická 834/56, 602 00 Brno
Tel: +420 541 554 111
Fax: +420 541 211 205
E-mail: info@aquatis.cz
http://www.aquatis.cz

Zodpovědný projektant	Hlavní inž.enýr projektu	Vedoucí střediska
Ing.Václav Kaštan	Ing. Oldřich Neumayer, CSc.	Ing. Oldřich Neumayer, CSc.
Vypracoval	**Kontroloval**	**Zakázkové číslo**
Ing. Vít Marek	Ing. Tomáš Roth	120138A
Datum	**Stupeň dokumentace**	**Název souboru**
05/2023	DVZ	120138A_v1_0.rte

Akce

MVE Klecany II

D. Dokumentace objektů, technických a technologických zařízení

D.1.2. Stavební objekty – část 2

D.1.2.5. DSO 06.5 - P řeložka přípojky podtlakové kanalizace

Příloha

Vzorové uložení PE potrubí

Měřítko	Číslo přílohy
1 : 25	D.1.2.5.5.

Objednatel

Povodí Vltavy, státní podnik