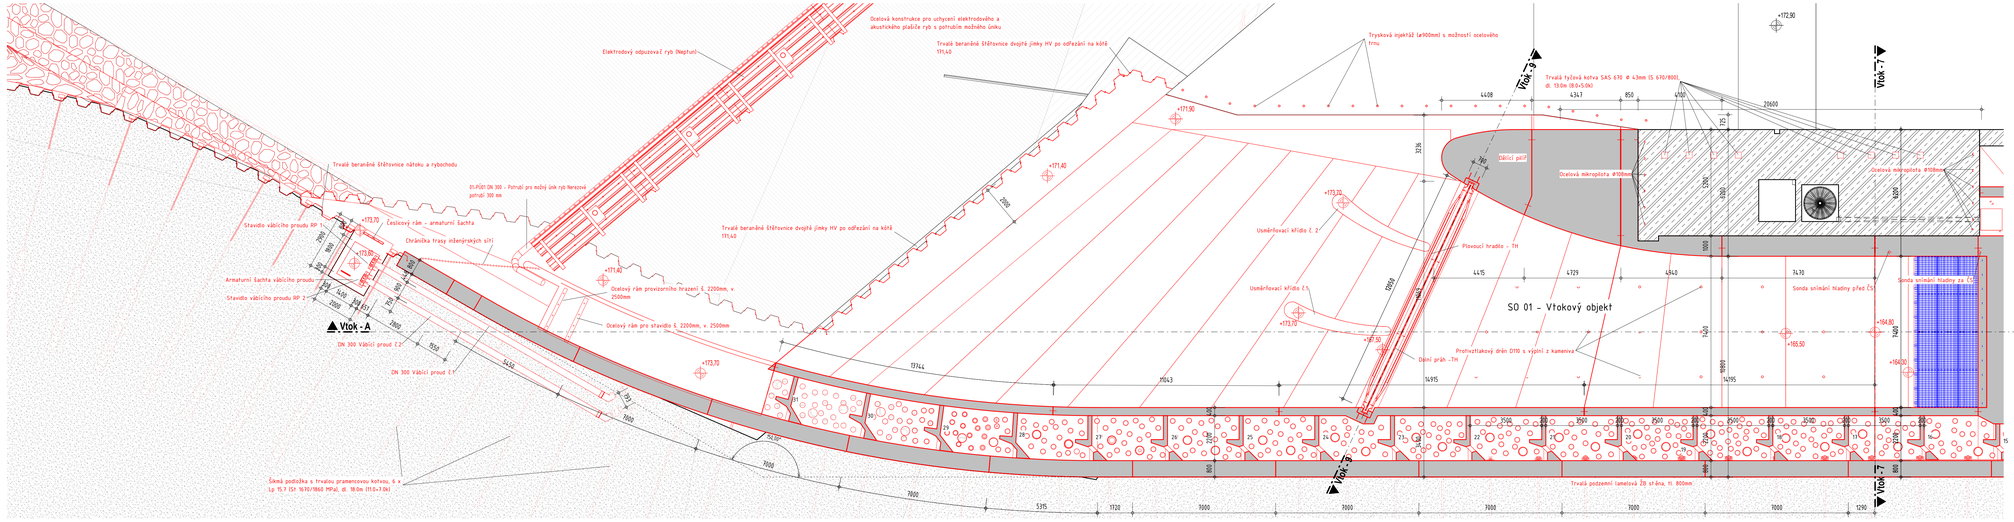

Legenda:

- Stávající konstrukce
- Nové konstrukce
- Technologie

Výškový systém: BALT p.v.
Kótováno v [mm]

AQUATIS

Ing. Oldřich Neuwayer, CSc.	Ing. Oldřich Neuwayer, CSc.	Ing. Oldřich Neuwayer, CSc.
Ing. Zuzana Chládová	Ing. Tomáš Roth	12010BA
05/2023	DVZ	12010BA v1 Zrtta

MVE Klecany II

D. Dokumentace objektů, technických a technologických zařízení
D.1.1. Stavební objekty - část 1
D.1.1.2.1 Celkové a koordinační výkresy

Vtokový objekt - Půdorys II-II

1 : 100 | D.1.1.2.1.12.

Povodí Vltavy, státní podnik