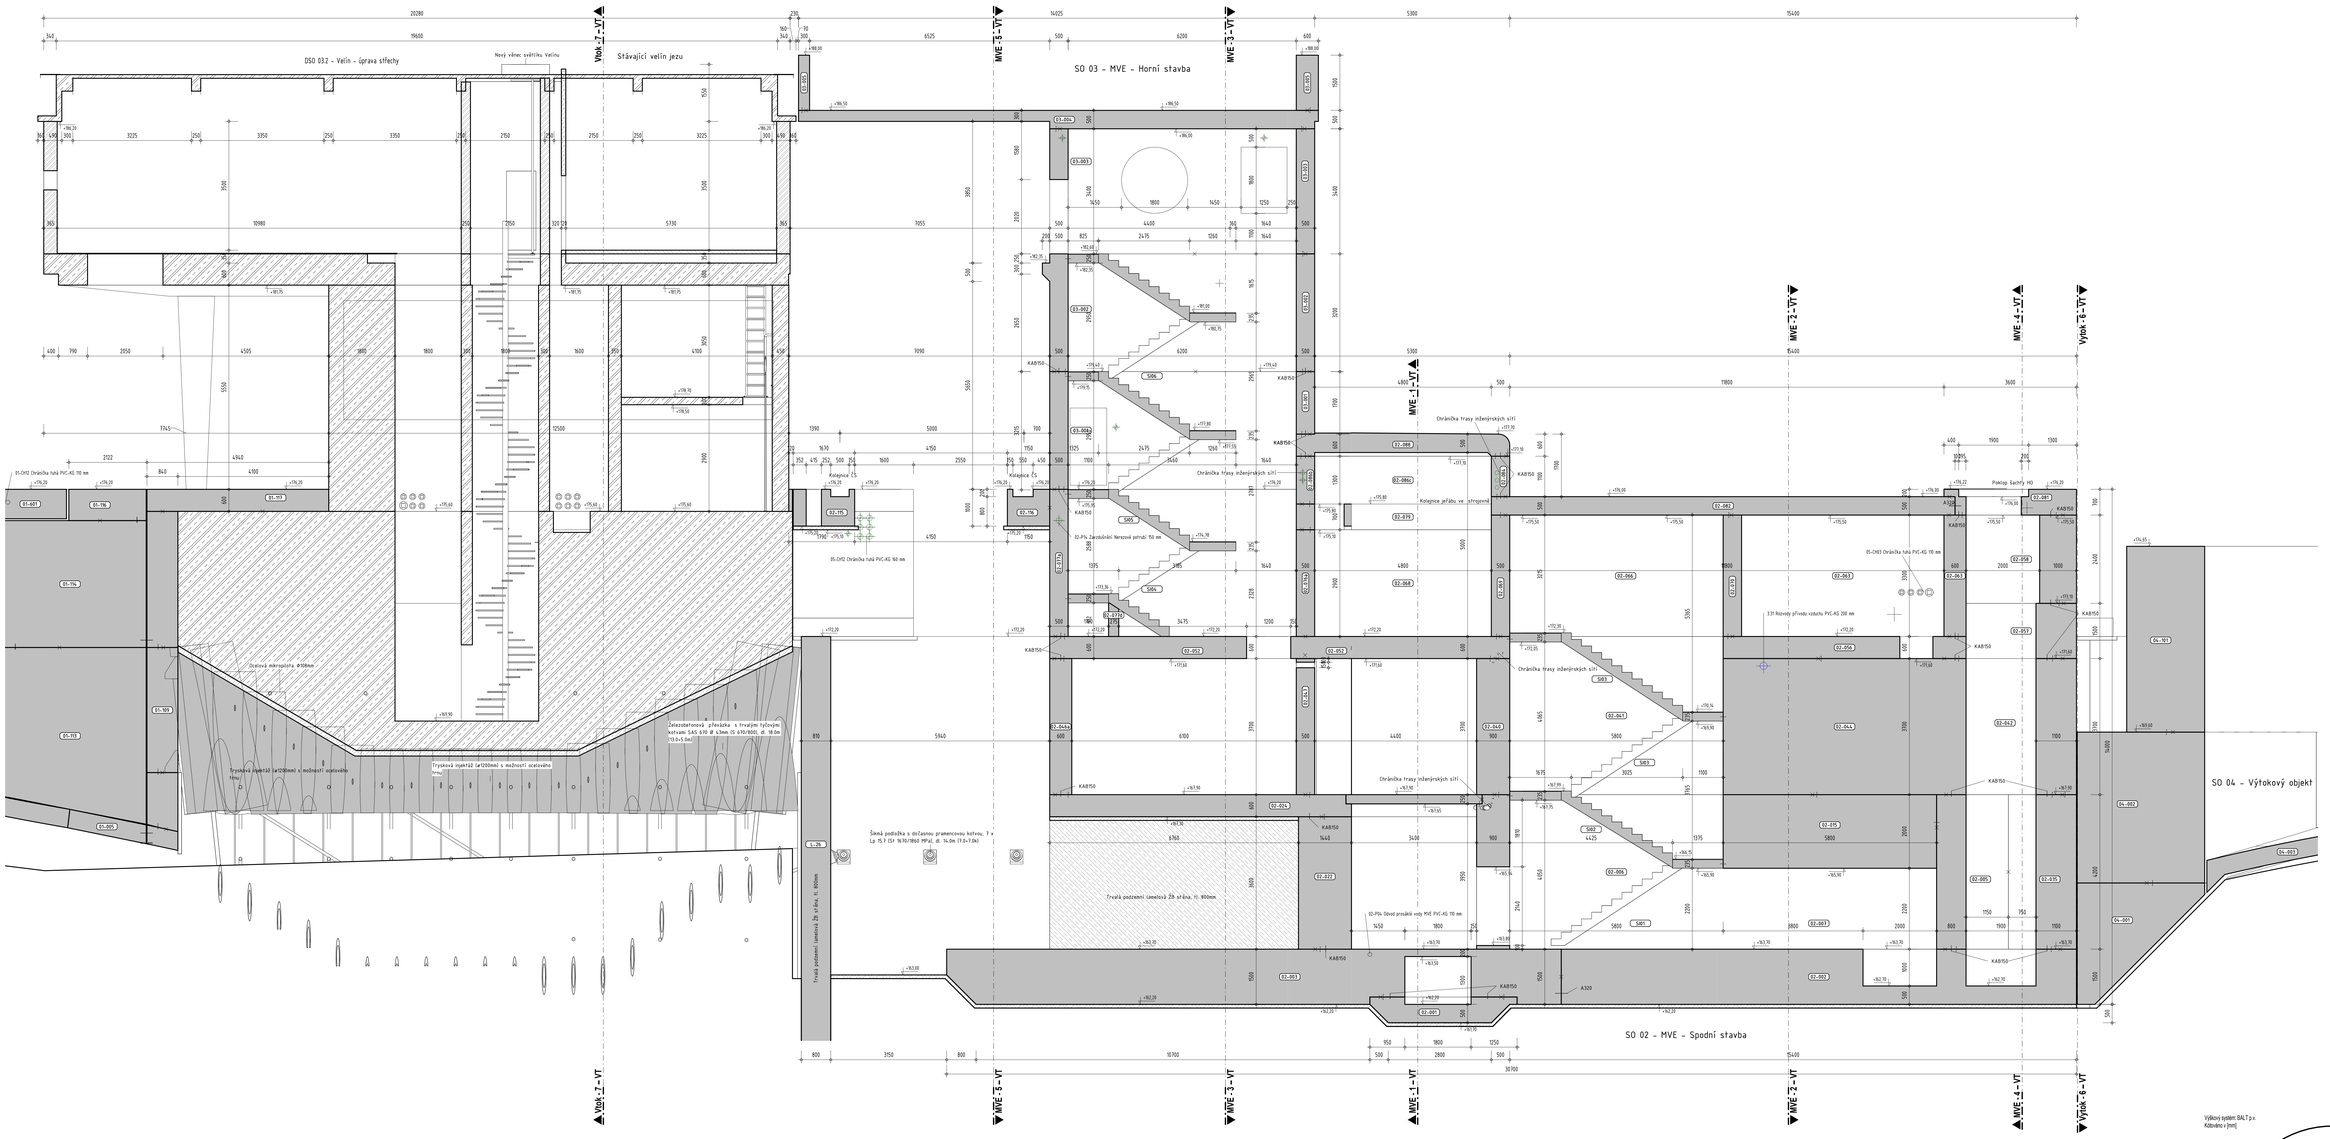

Legenda:

- Pracovní spára
- Výztuž přes spáru
- Těsnící pás vnitřní do pracovní spáry podélné KAB 150
- Těsnící pás vnitřní do pracovní spáry svislé A320
- Těsnící pás rohový DA320K / D320K
- Těsnící pás vnitřní do dilatační spáry D320
- Těsnící pás vnější do dilatační spáry AA320/30

BETON: C30/37/XC4/XF3

Výškový systém: BALT p.v.
Kdovádno v [mm]

AQUATIS

Ing. Oldřich Neumayer, CSc.	Ing. Oldřich Neumayer, CSc.	Ing. Oldřich Neumayer, CSc.
Jiří Hrabský	Ing. Tomáš Roth	12/1984
05/2023	DVZ	12/1984 v1. Brno

MVE Klecany II
D. Dokumentace objektů, technických a technologických zařízení
D.1.1. Stavební objekty - část 1
D.1.1.2.3. Výkresy stavebních konstrukcí

MVE - Podélný řez B-B

1 : 50	D.1.1.2.3.25.

Povodí Vltavy, státní podnik