



ŘEZ A-A
1 : 50

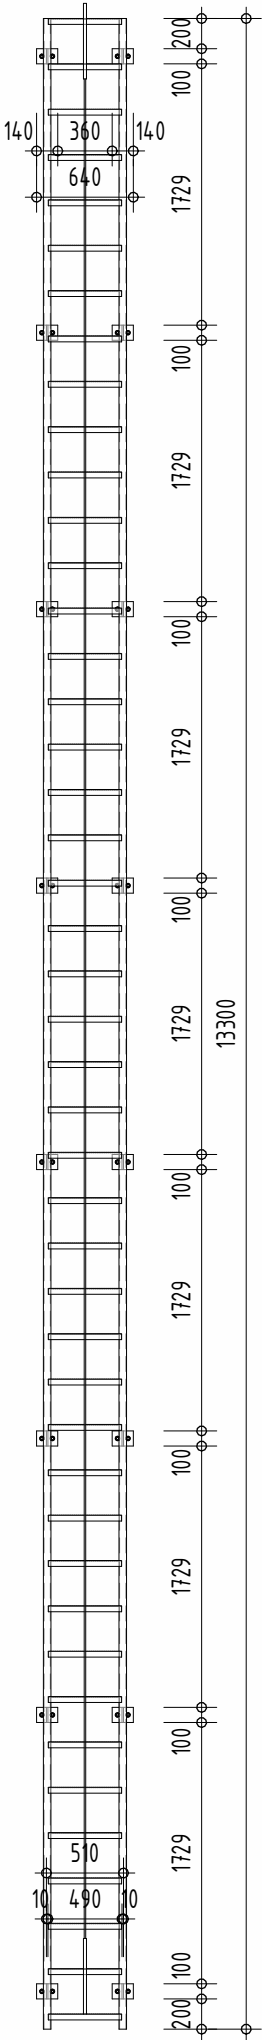


ŘEZ B-B
1 : 50




3D

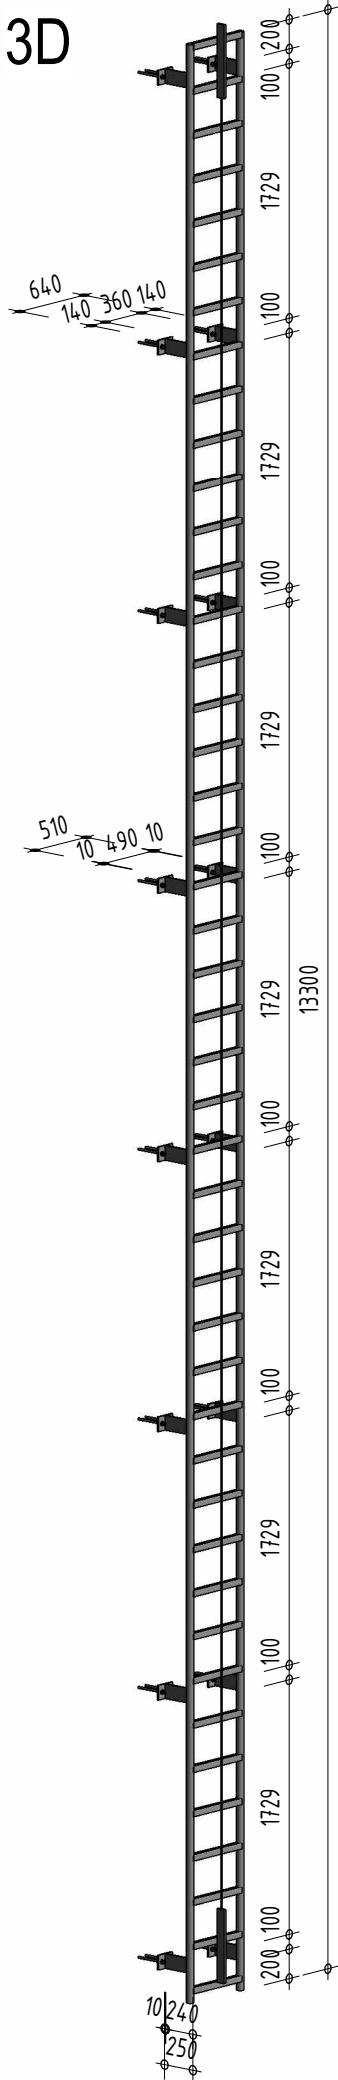

	Akce					Příloha
	MVE Klecany II					D.1.1.2.5.14
	D.1.1. Stavební objekty - část 1					Měřítko
D.1.1.2.5. Zámečnické výrobky					1:25, 1:50	
AQUATIS a.s. Botanická 834/56, 602 00 Brno	Tel: +420 541 554 111 Fax: +420 541 211 205	Zakázkové číslo 120138A	Datum 05/2023	Vypracoval Ivo Reich	Kontroloval Ing. Tomáš Roth	Název souboru 120138A_objekty_MVE

L03 - ŽEBŘÍK - H0

PŮDORYS
1 : 25

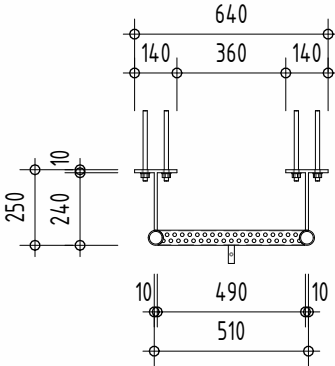

Specifikace	Hmotnost	Počet	Hmotnost celkem
L03 Žebřík bez ochranného koše, se zachycovačem pádu (kruhový štěrín): Ocelový žebřík, včetně kotvení Ocelový žebřík bez ochranného koše, se zachycovačem pádu, včetně kotvení Štěřín - ocelová trubka ø50/4mm. Příčle - LSP 35/34/2mm. Chemické kotvy M10. Délka: 13300 Povrchová úprava: Žárové zinkování	199,55 kg	1	199,55 kg