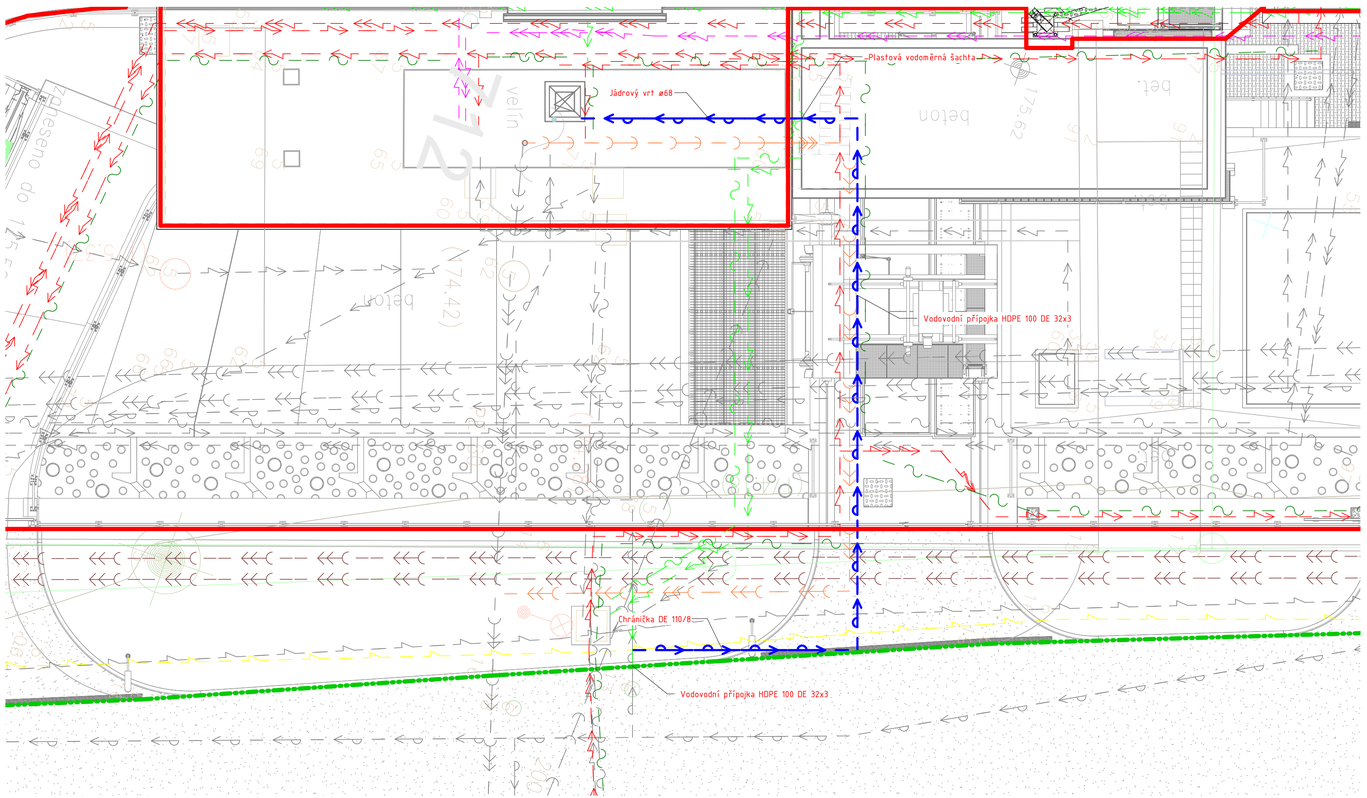

LEGENDA SÍTÍ

- DSO 06.1 - Přeložka výtlaku kalovodu z ÚČOV Praha - stávající
- DSO 06.1 - Přeložka výtlaku kalovodu z ÚČOV Praha - návrh
- DSO 06.2 - Přeložka vodovodu - stávající
- DSO 06.2 - Přeložka vodovodu - dočasné
- DSO 06.2 - Přeložka vodovodu - návrh
- DSO 06.3 - Přeložka veřejného osvětlení - stávající
- DSO 06.3 - Přeložka veřejného osvětlení - dočasné
- DSO 06.3 - Přeložka veřejného osvětlení - návrh
- DSO 06.4 - Přeložka kabelové přípojky vn - stávající
- DSO 06.4 - Přeložka kabelové přípojky vn - dočasné
- DSO 06.4 - Přeložka kabelové přípojky vn - návrh
- SO 08 - Vyvedení výkonu
- DSO 06.5 - Přeložka přípojky podtlakové kanalizace - stávající
- DSO 06.5 - Přeložka přípojky podtlakové kanalizace - dočasné
- DSO 06.5 - Přeložka přípojky podtlakové kanalizace - návrh
- DSO 06.6 - Přeložka vodovodní přípojky - stávající
- DSO 06.6 - Přeložka vodovodní přípojky - dočasné
- DSO 06.6 - Přeložka vodovodní přípojky - návrh
- DSO 06.7 - Přeložka kabelů nn - stávající
- DSO 06.7 - Přeložka kabelů nn - dočasné
- DSO 06.7 - Přeložka kabelů nn - návrh
- DSO 06.8 - Přeložka signalizačních kabelů - stávající
- DSO 06.8 - Přeložka signalizačních kabelů - dočasné
- DSO 06.8 - Přeložka signalizačních kabelů - návrh

POZNÁMKA:
PODZEMNÍ VEDENÍ JSOU ZAKRESLENA POUZE ORIENTAČNĚ! PŘED ZAHÁJENÍM JAKÝCHKOLIV ZEMNÍCH PRACÍ JE NUTNO POŽÁDAT PŘÍSLUŠNÉ SPRÁVCE O JEJICH PŘESNÉ VYTYČENÍ A ŘÍDIT SE DLE JEJICH PLATNÝCH STANOVISEK A VYJÁDŘENÍ. SOUČASNĚ JE NUTNO RESPEKTOVAT POŽADAVKY A PODMÍNKY PRO PRÁCI STAVEBNÍCH MECHANISMŮ V OCHRANNÝCH PÁSMECH SÍTÍ.

AQUATIS

AQUATIS a.s.
Botanická 834/56, 602 00 Brno
Tel: +420 541 554 111
Fax: +420 541 211 205
E-mail: info@aquatis.cz
http://www.aquatis.cz

Zodpovědný projektant: Ing.Václav Kaštan	Hlavní inž.enýr projektu: Ing. Oldřich Neumayer, CSc.	Vedoucí st.řediska: Ing. Oldřich Neumayer, CSc.
Vypracoval: Ing. Vít Marek	Kontrolovat: Ing. Tomáš Roth	Zakázkové číslo: 120138A
Datum: 05/2023	Stupeň dokumentace: DVZ	Název souboru: 120138A v1 Orte

Akce:
MVE Klecany II
D. Dokumentace objektů, technických a technologických zařízení
D.1.2. Stavební objekty - část 2
D.1.2.6. DSO 06.6 P řeložka vodovodní přípojky

Příloha:
Situace vodovodní přípojky

Měřítko: 1:100	Číslo přílohy: D.1.2.6.2.

Objednatel:
Povodí Vltavy, státní podnik

05.06.2023 13:29:24