



Příčný řez 4-4

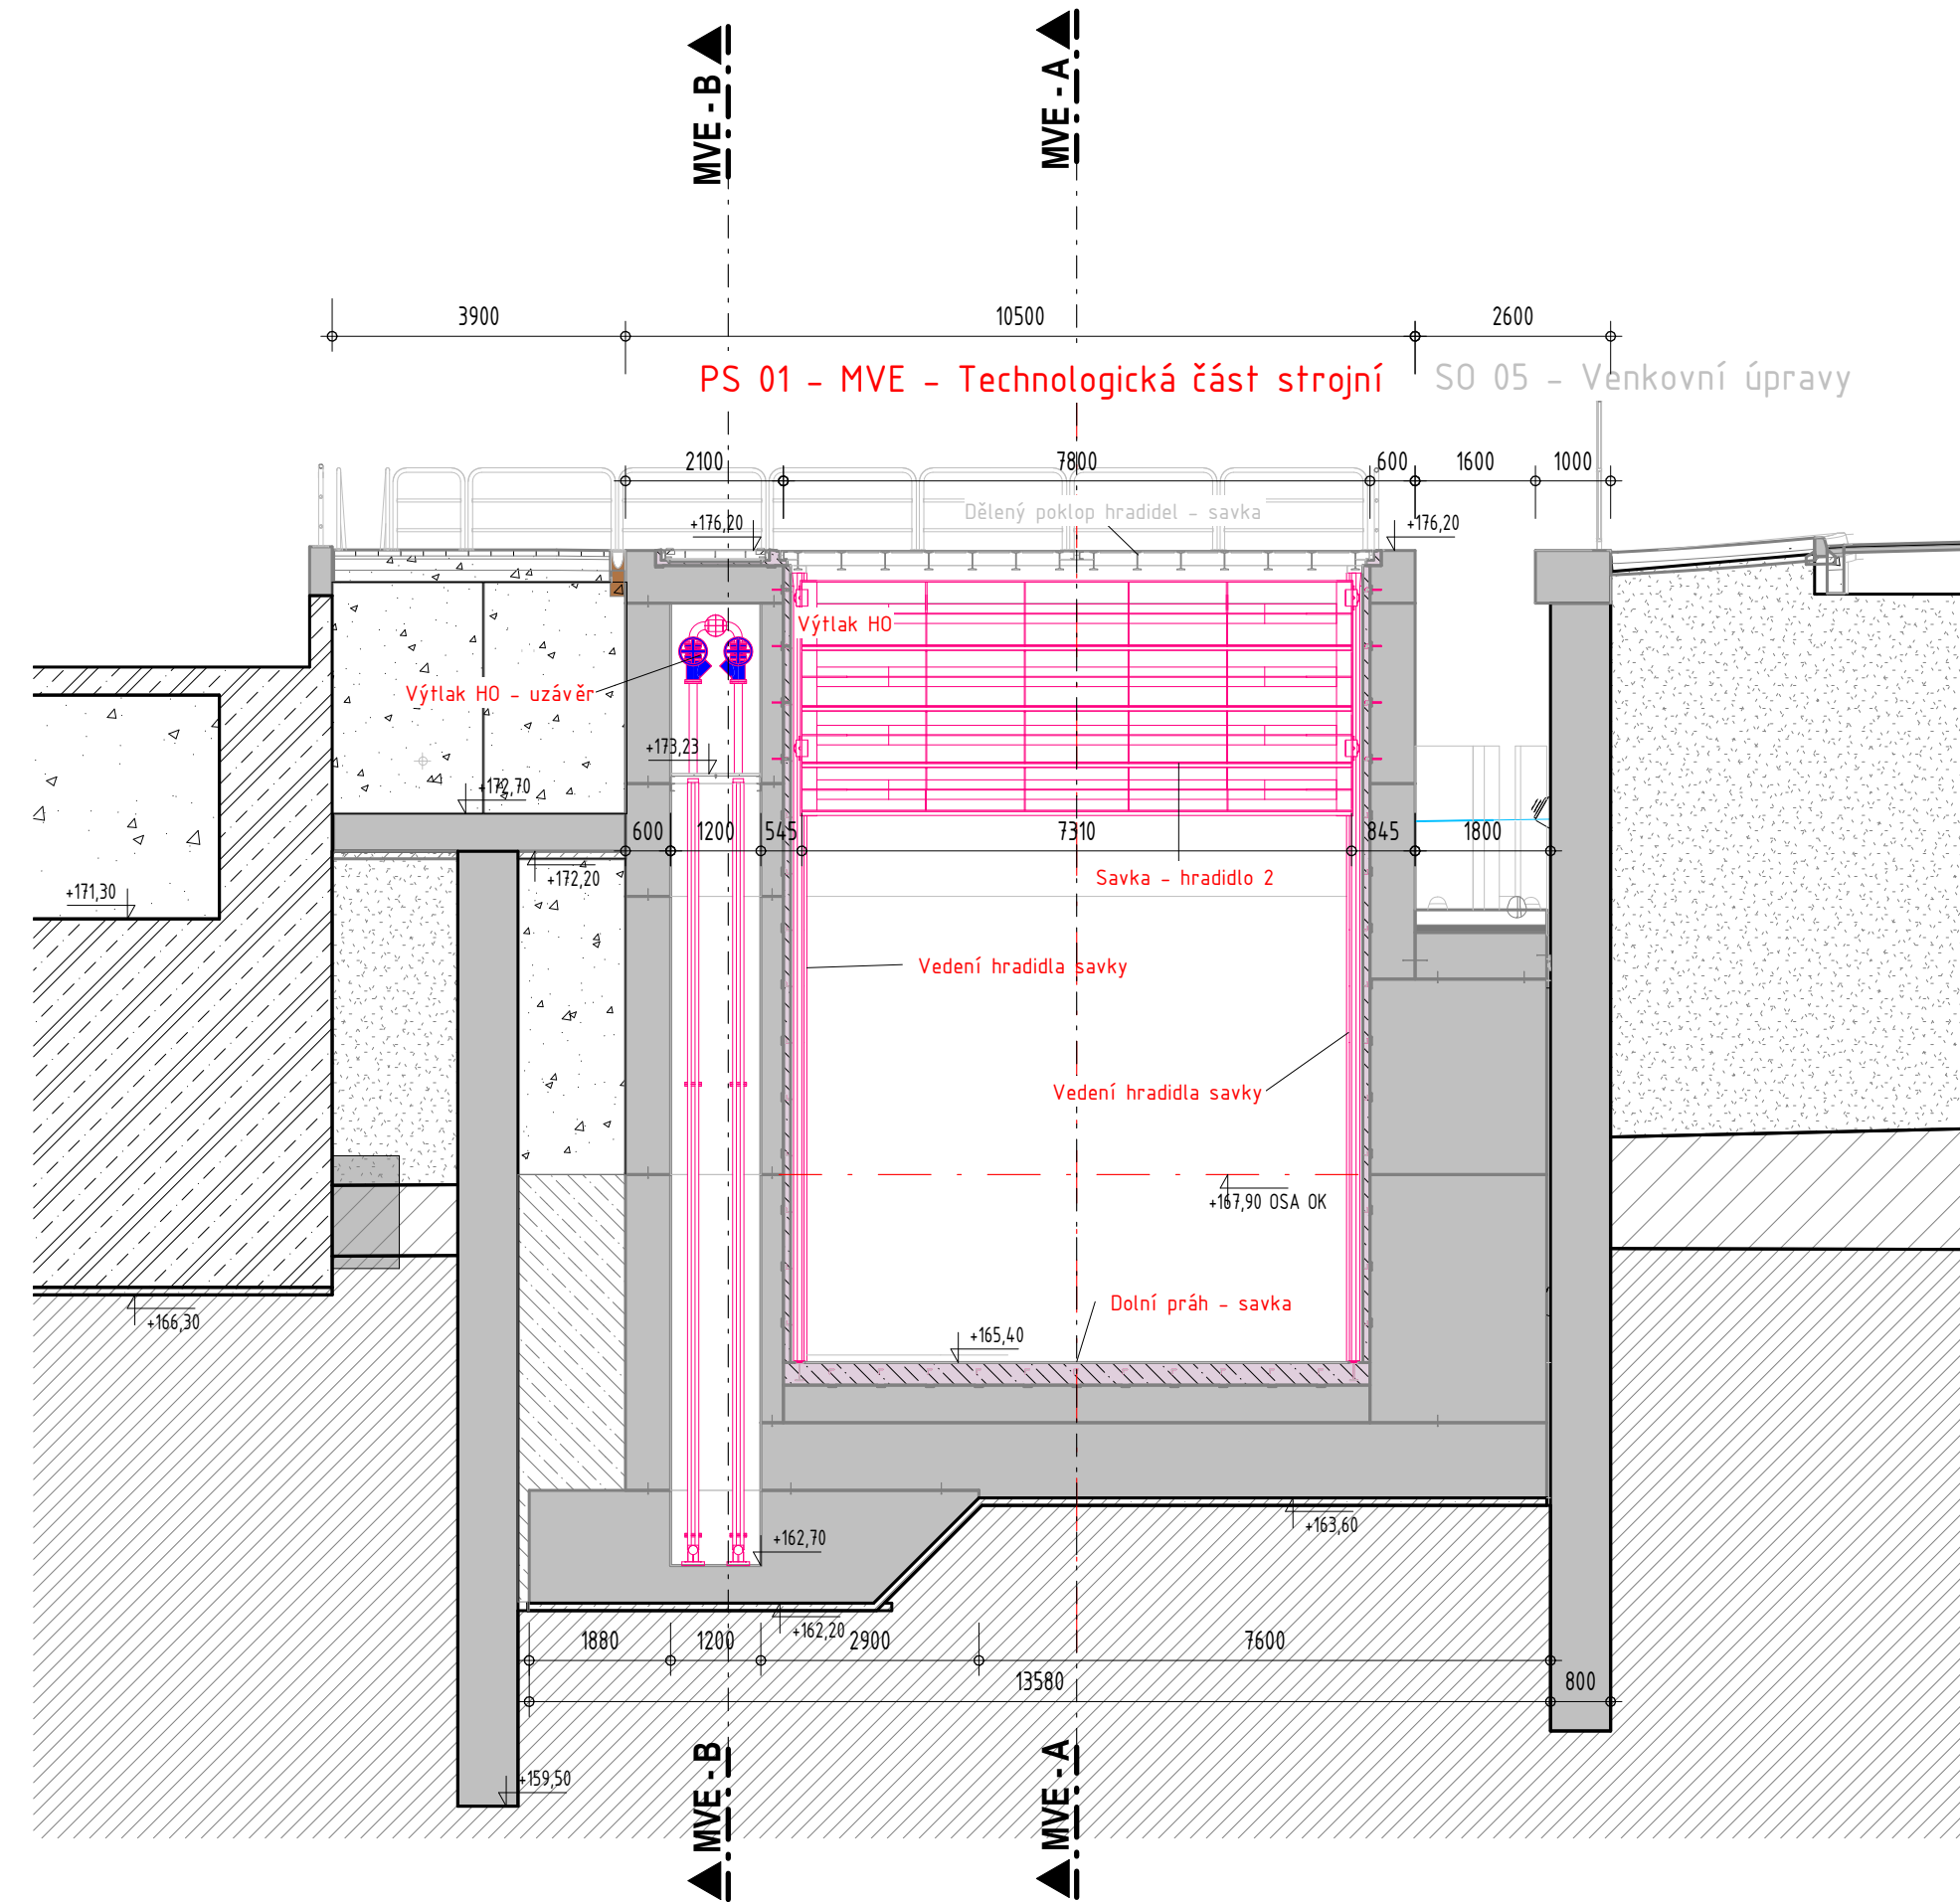

Příčný řez 2-2

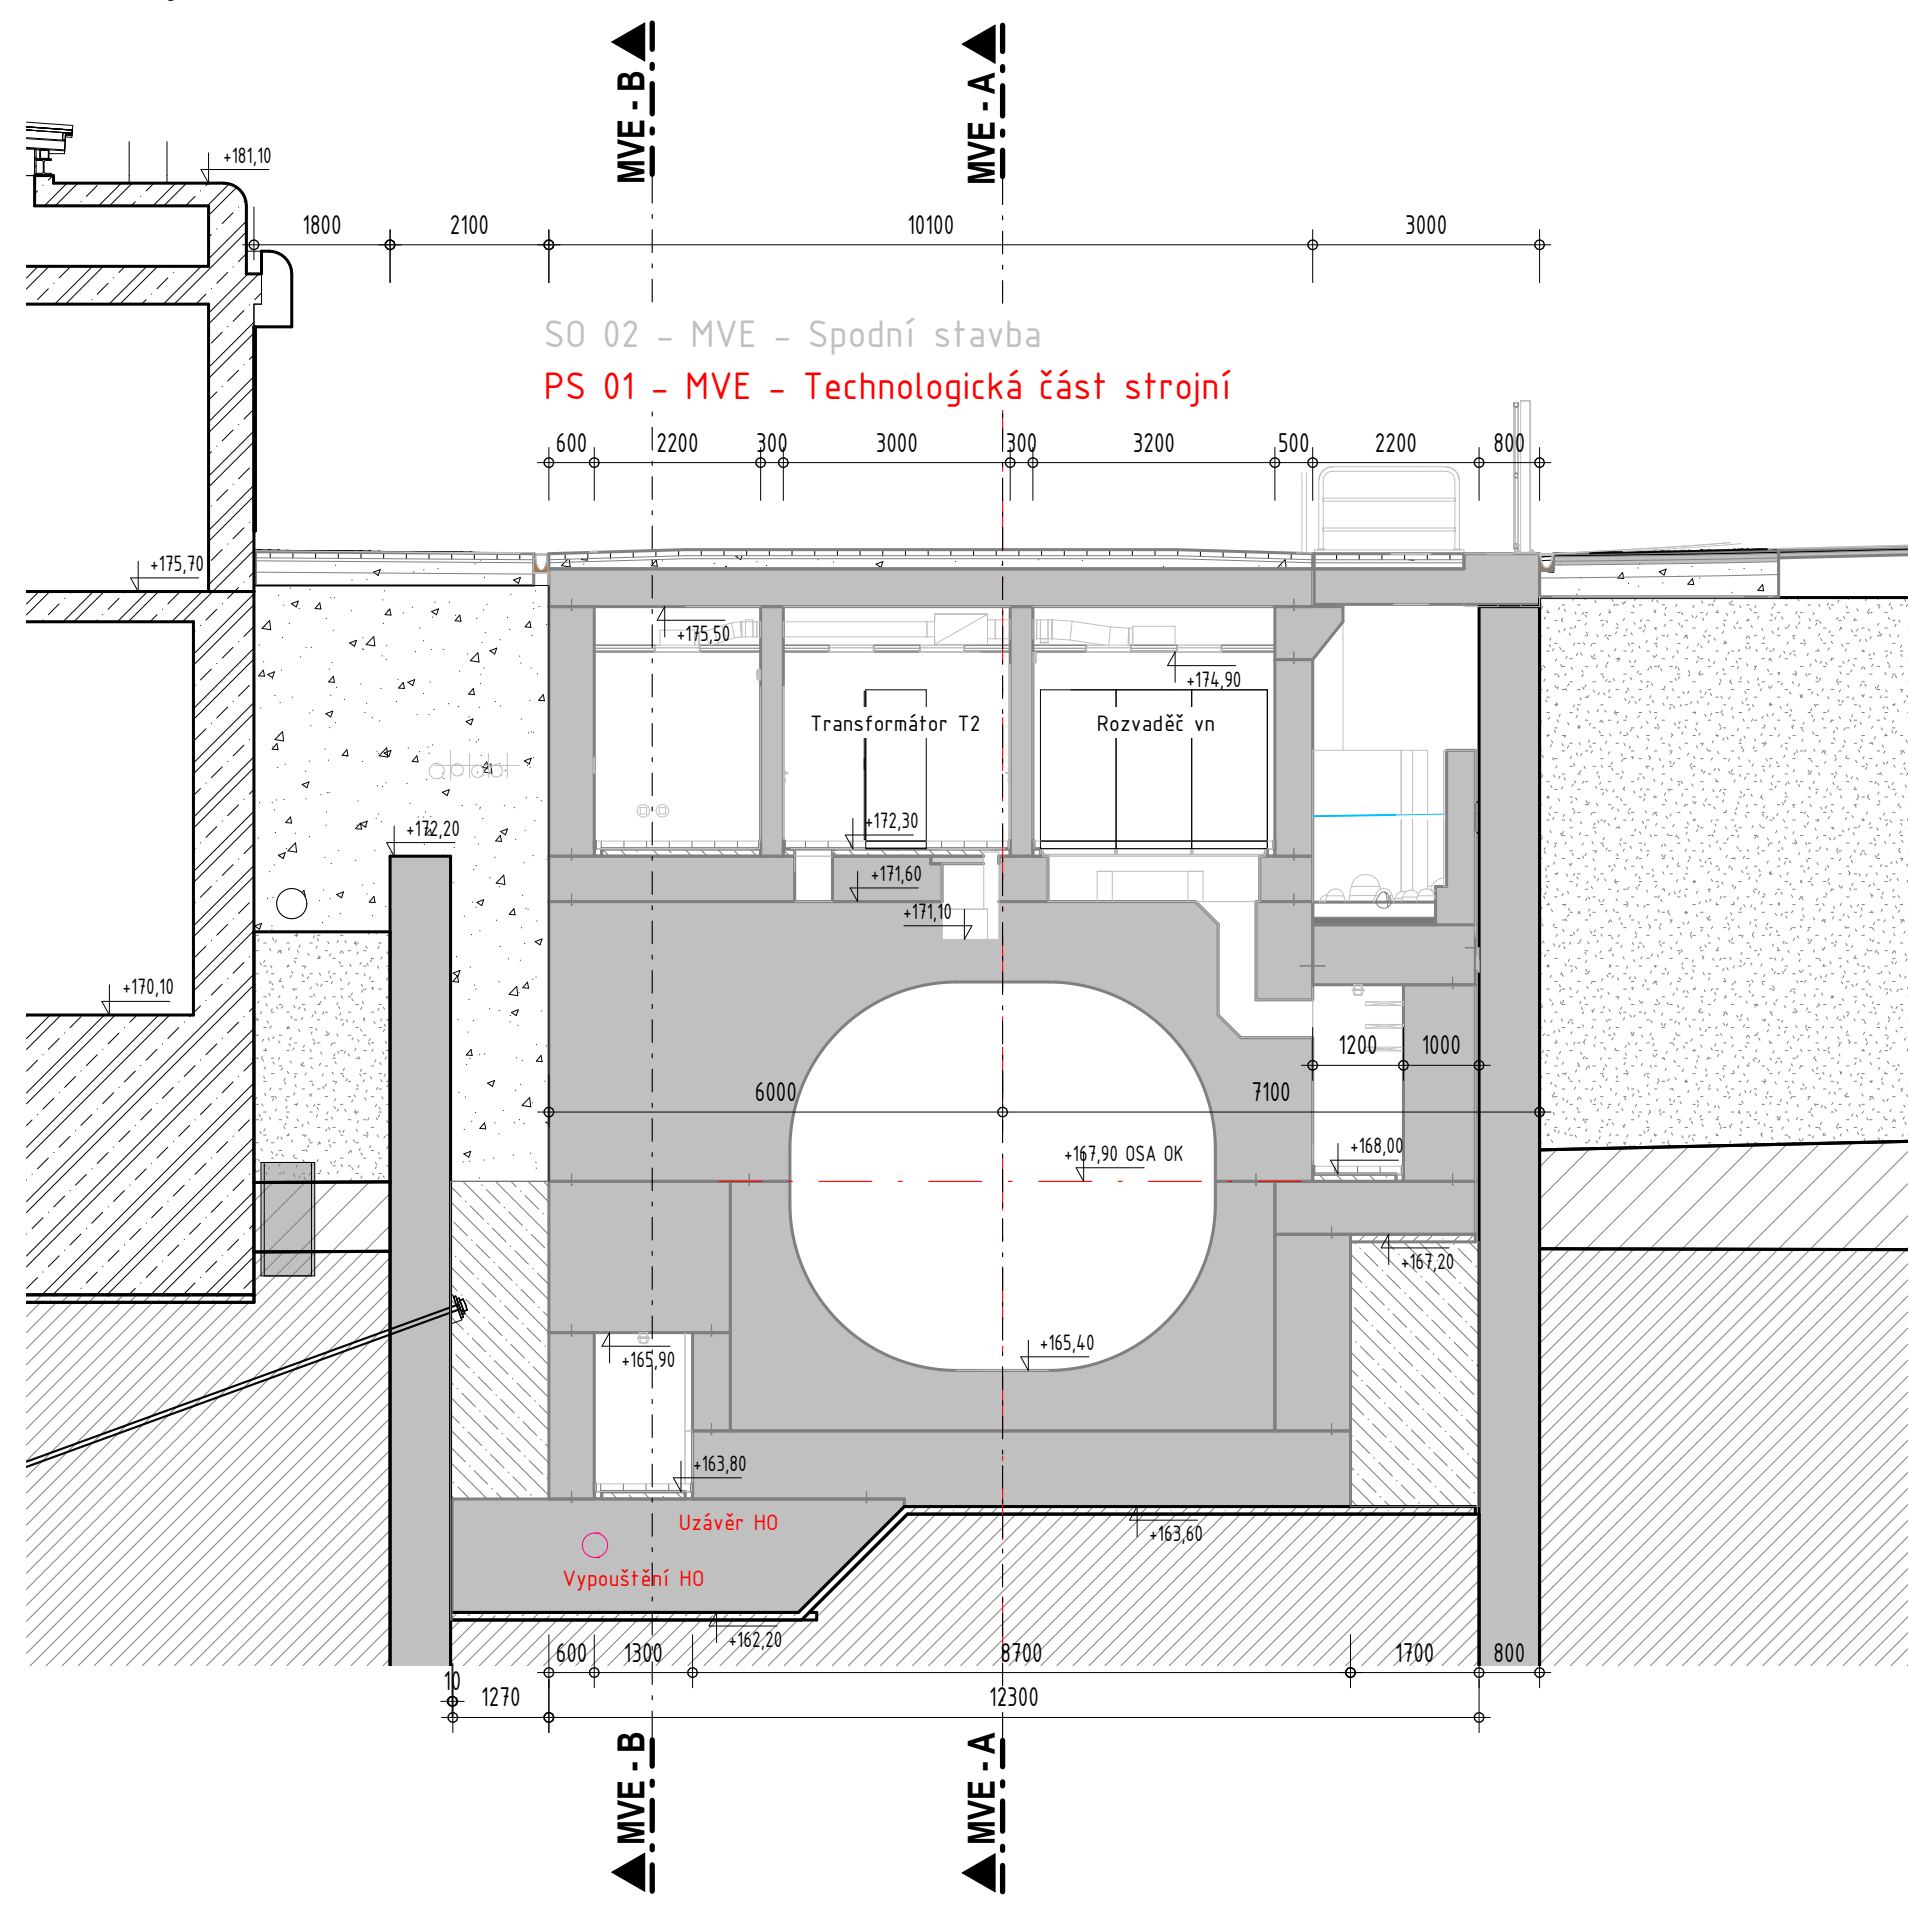

Výškový systém: BALT p.v.  
Kótováno v [mm]

**AQUATIS**

AQUATIS a.s. Botanická 834/56, 602 00 Brno Tel: +420 541 554 111 Fax: +420 541 211 205 E-mail: info@aquatis.cz http://www.aquatis.cz		
Zodpovědný projektant <b>Ing. Miloslav Kupský</b>	Hlavní inženýr projektu <b>Ing. Oldřich Neumayer, CSc.</b>	Vedoucí st. řešení <b>Ing. Oldřich Neumayer, CSc.</b>
Vypracoval <b>Jiří Hradský</b>	Kontroloval <b>Ing. Tomáš Roth</b>	Zákazkové číslo <b>120138A</b>
Datum <b>05/2023</b>	Stupeň dokumentace <b>DVZ</b>	Název souboru <b>120138A v1 0.rte</b>
Akce <b>MVE Klecany II</b>		
D. Dokumentace objektů, technických a technologických zařízení D.2.1. PS 01 MVE - Technologická část strojn D.2.1.2. Výkresová část		
Příloha <b>Příčné řezy 2-2, 4-4</b>		
Měřítko <b>1 : 100</b>	Číslo přílohy <b>D.2.1.2.6.</b>	
Objednatel <b>Povodí Vltavy, státní podnik</b>		