Podélný řez rybochodem

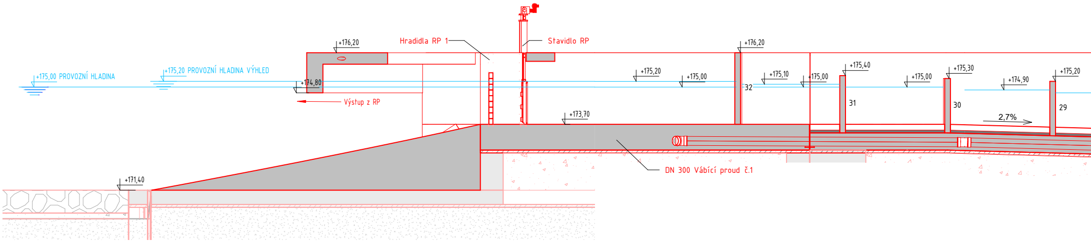
+175,00 PROVOZNÍ HLADINA
+175,20 PROVOZNÍ HLADINA VÝHLED
+176,20
+174,80
Výstup z RP
Hradidla RP 1
Stavidlo RP
+173,70
+171,40
+175,20
+175,00
+176,20
32
+175,10
+175,00
+175,40
31
+175,00
+175,30
30
+174,90
2,7%
+175,20
29
DN 300 Vábící proud č.1

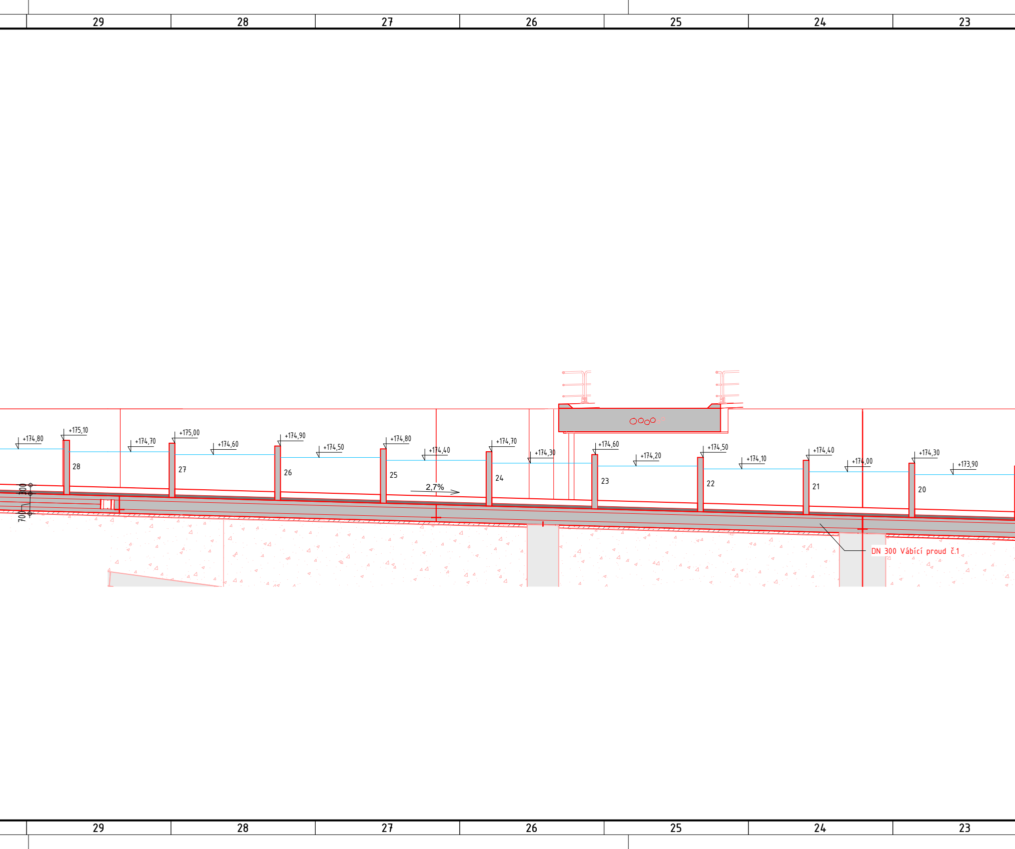
29
28
27
26
25
24
23
+174,80
+175,10
28
+174,70
+175,00
27
+174,60
+174,90
26
+174,50
+174,80
25
+174,40
2,7%
+174,70
24
+174,30
+174,60
23
+174,20
+174,50
22
+174,10
+174,40
21
+174,00
+174,30
20
+173,90
300
300
700
DN 300 Vábící proud č.1
29
28
27
26
25
24
23

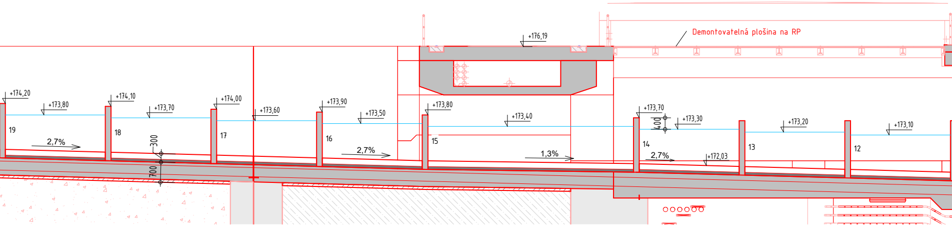
+176,19
Demontovatelná plošina na RP
+174,20
+173,80
+174,10
+173,70
+174,00
+173,60
+173,90
+173,50
+173,80
+173,40
+173,70
+173,30
+173,20
+173,10
+172,03
400
300
700
19
18
17
16
15
14
13
12
2,7%
2,7%
1,3%
2,7%

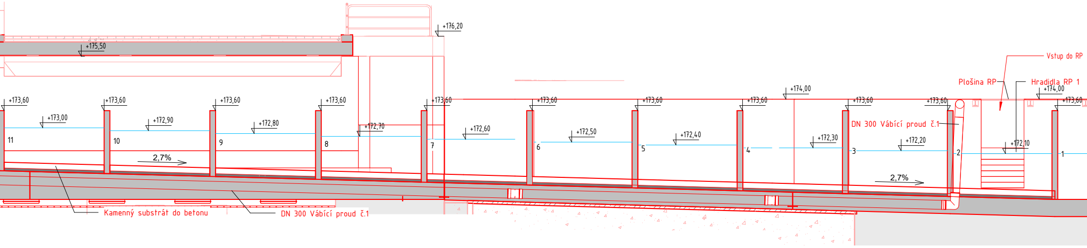
+176,20
+175,50
Vstup do RP
Plošina RP
Hradidla RP 1
+174,00
+174,00
+173,60
+173,60
+173,60
+173,60
+173,60
+173,60
+173,60
+173,60
+173,60
+173,60
+173,60
+173,00
+172,90
+172,80
+172,70
+172,60
+172,50
+172,40
+172,30
+172,20
+172,10
DN 300 Vábící proud č.1
11
10
9
8
7
6
5
4
3
2
1
2,7%
2,7%
Kamenný substrát do betonu
DN 300 Vábící proud č.1

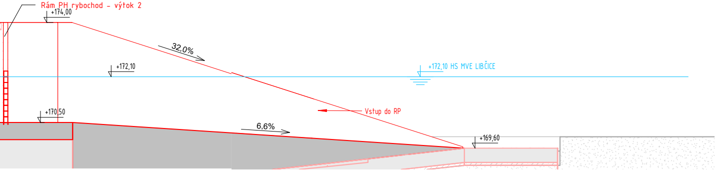
Rám PH rybochod – výtok 2
+174,00
32,0%
+172,10
+172,10 HS MVE LIBČICE
+170,50
Vstup do RP
6,6%
+169,60

AQUATIS a.s.
Botanická 834/56, 602 00 Brno
Tel: +420 541 554 111
Fax: +420 541 211 205
E-mail: info@aquatis.cz
http://www.aquatis.cz

Zodpovědný projektant Ing. Vít Marek	Hlavní inženýr projektu Ing. Oldřich Neumayer, CSc.	Vedoucí střediska Ing. Oldřich Neumayer, CSc.
Vypracoval Ing. Vít Marek	Kontroloval Ing. Tomáš Roth	Zakázkové číslo 120138A
Datum 05/2023	Stupeň dokumentace DVZ	Název souboru 120138A_v1_0.rte

Akce

MVE Klecany II

D. Dokumentace objektů, technických a technologických zařízení
D.1.1. Stavební objekty – část 1
D.1.1.2.1 Celkové a koordinační výkresy

Příloha

Rybochod – Podélný řez

Měřítko
1 : 100

Číslo přílohy
D.1.1.2.1.43.

Objednatel
Povodí Vltavy, státní podnik