




PŮDORYS
1 : 25

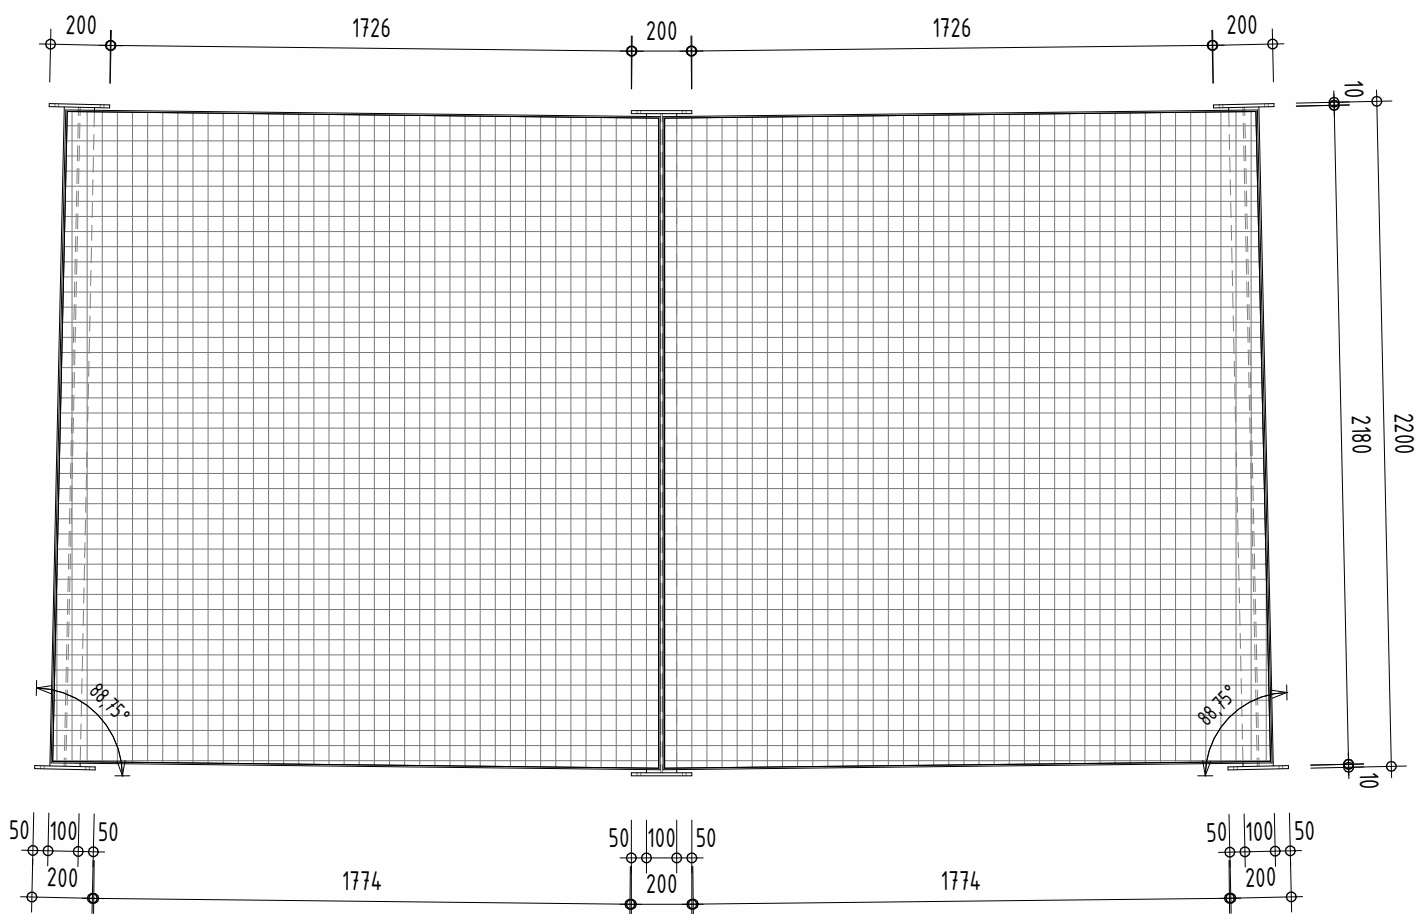


ŘEZ B-B
1 : 25

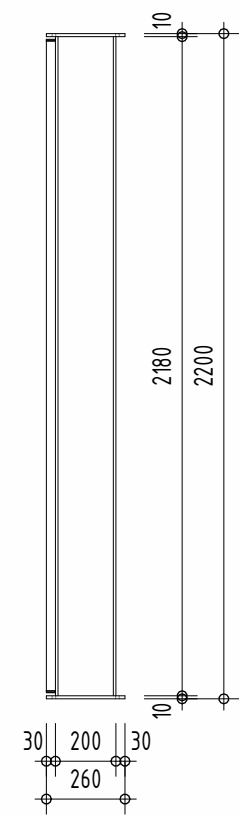

ŘEZ A-A
1 : 25

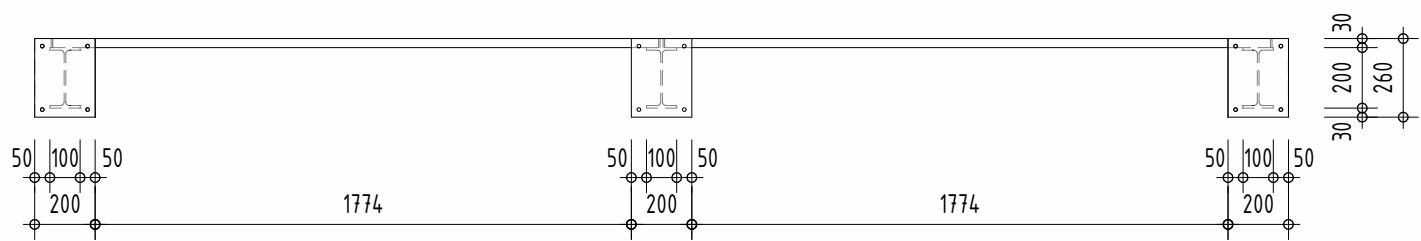

3D

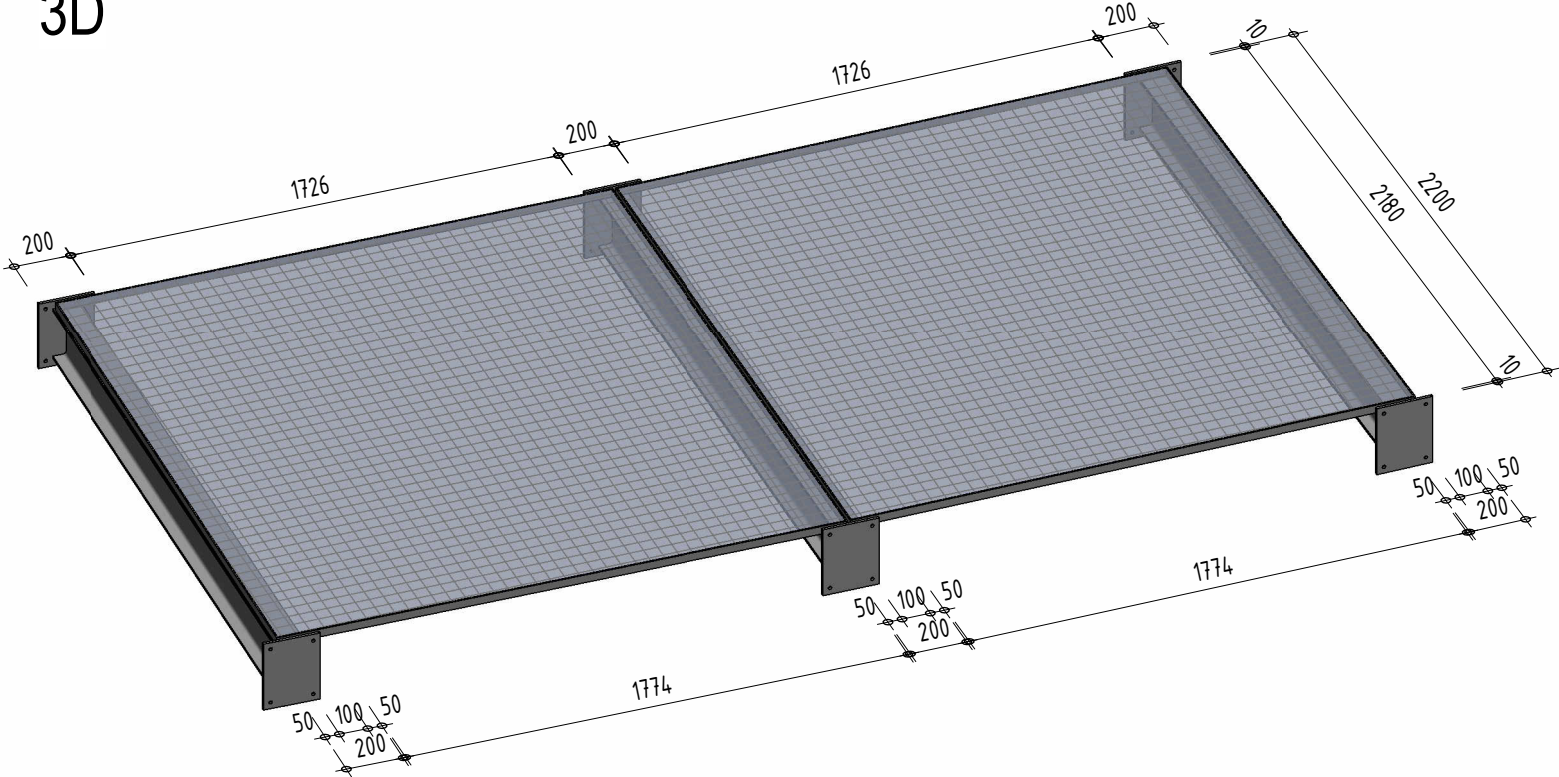

	Akce		MVE Klecany II		Příloha	
	D.1.1. Stavební objekty - část 1		D.1.1.2.5. Zámečnické výrobky		D.1.1.2.5.47	
AQUATIS a.s. Botanická 834/56, 602 00 Brno Tel: +420 541 554 111 Fax: +420 541 211 205		Zakázkové číslo	Datum	Vypracoval	Kontroloval	Měřítko
120138A		05/2023	Ivo Reich	Ing. Tomáš Roth	1 : 25	
Název souboru		120138A_objekty_MVE.rvt				

R20 - POROROŠTOVÁ PODESTA 2000x2150mm - RP

Specifikace	Hmotnost	Počet	Hmotnost celkem
-------------	----------	-------	-----------------

R20 Pororoštová podesta RP: 2000x2150mm Pororoštová podesta s ocelovým rámem 2000x2150mm PZN pororošt 33/33mm - 30/3mm. Válcovaný profil I200. Pásová ocel 30/5mm. Pásová ocel 200/10mm. Včetně kotvení. Povrchová úprava: Žárové zinkování	439,32 kg	1	439,32 kg
---	-----------	---	-----------