




POHLED BOČNÍ - JIŽNÍ

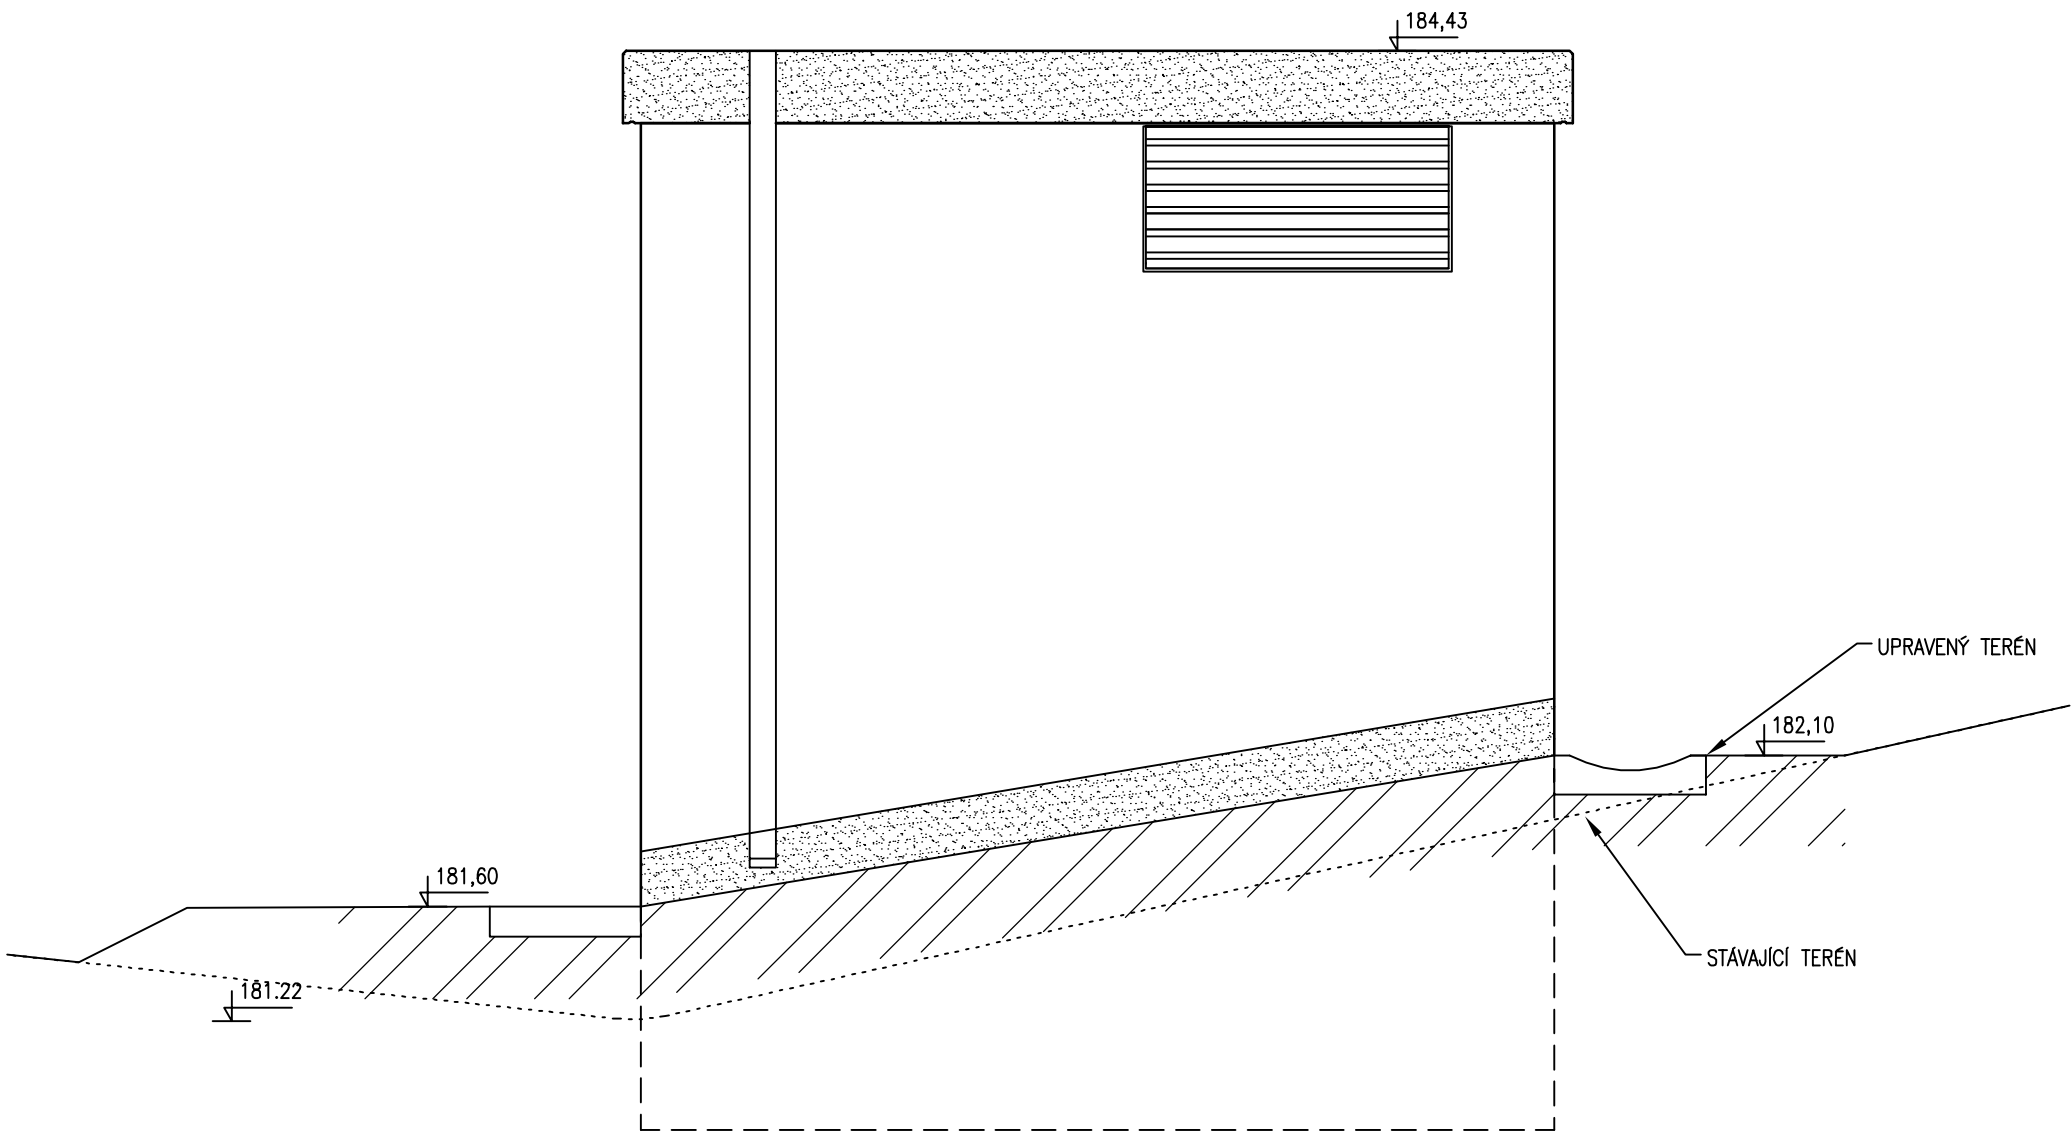

POHLED ČELNÍ

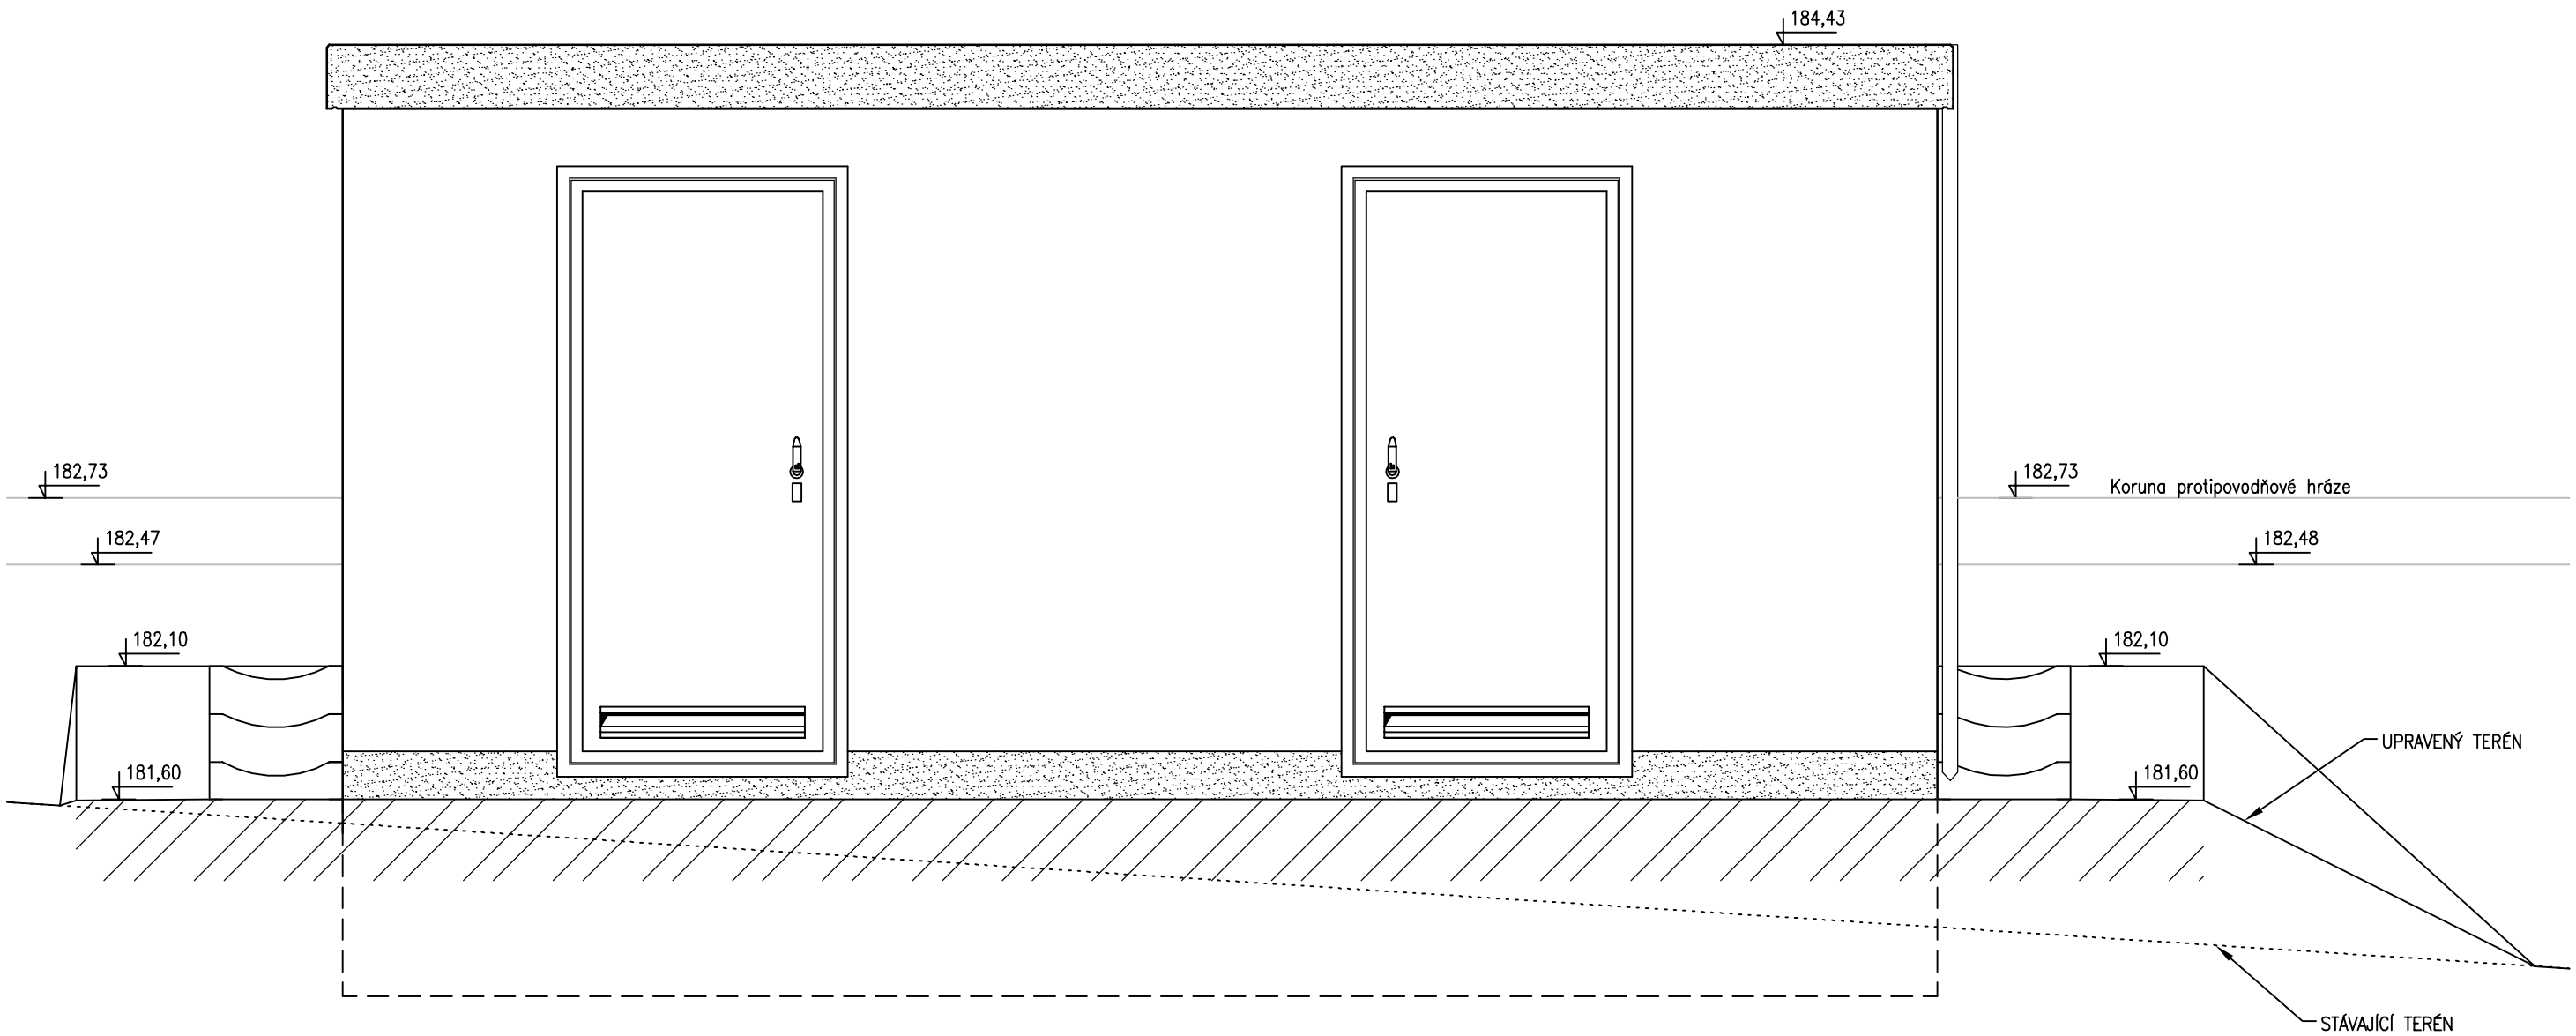

VÝŠKOVÝ SYSTÉM: BALT. P. V.



AQUATIS a.s. Botanická 834/56, 602 00 Brno		Tel: +420 541 554 111 Fax: +420 541 211 205	E-mail: info@aquatis.cz http://www.aquatis.cz
Zodpovědný projektant Ing. Oldřich Neumayer CSc.	Hlavní inženýr projektu Ing. Oldřich Neumayer CSc.	Vedoucí střediska Ing. Oldřich Neumayer CSc.	
Vypracoval Ing. Josef Malý	Kontroloval Ing. Tomáš Roth	Zakázkové číslo 120138A	
Datum 05 / 2023	Stupeň dokumentace DVZ	Název souboru D.1.3.2.2_3 Stanice.DWG	
Akce			
MVE Klecany II D. Dokumentace objektů, technických a technologických zařízení D.1.3. Stavební objekty - část 3 D.1.3.2. Výkresová část			
Příloha			
Přípojná stanice - pohledy			
Měřítko 1 : 25		Číslo přílohy D.1.3.2.3.	
Objednatel Povodí Vltavy, státní podnik			