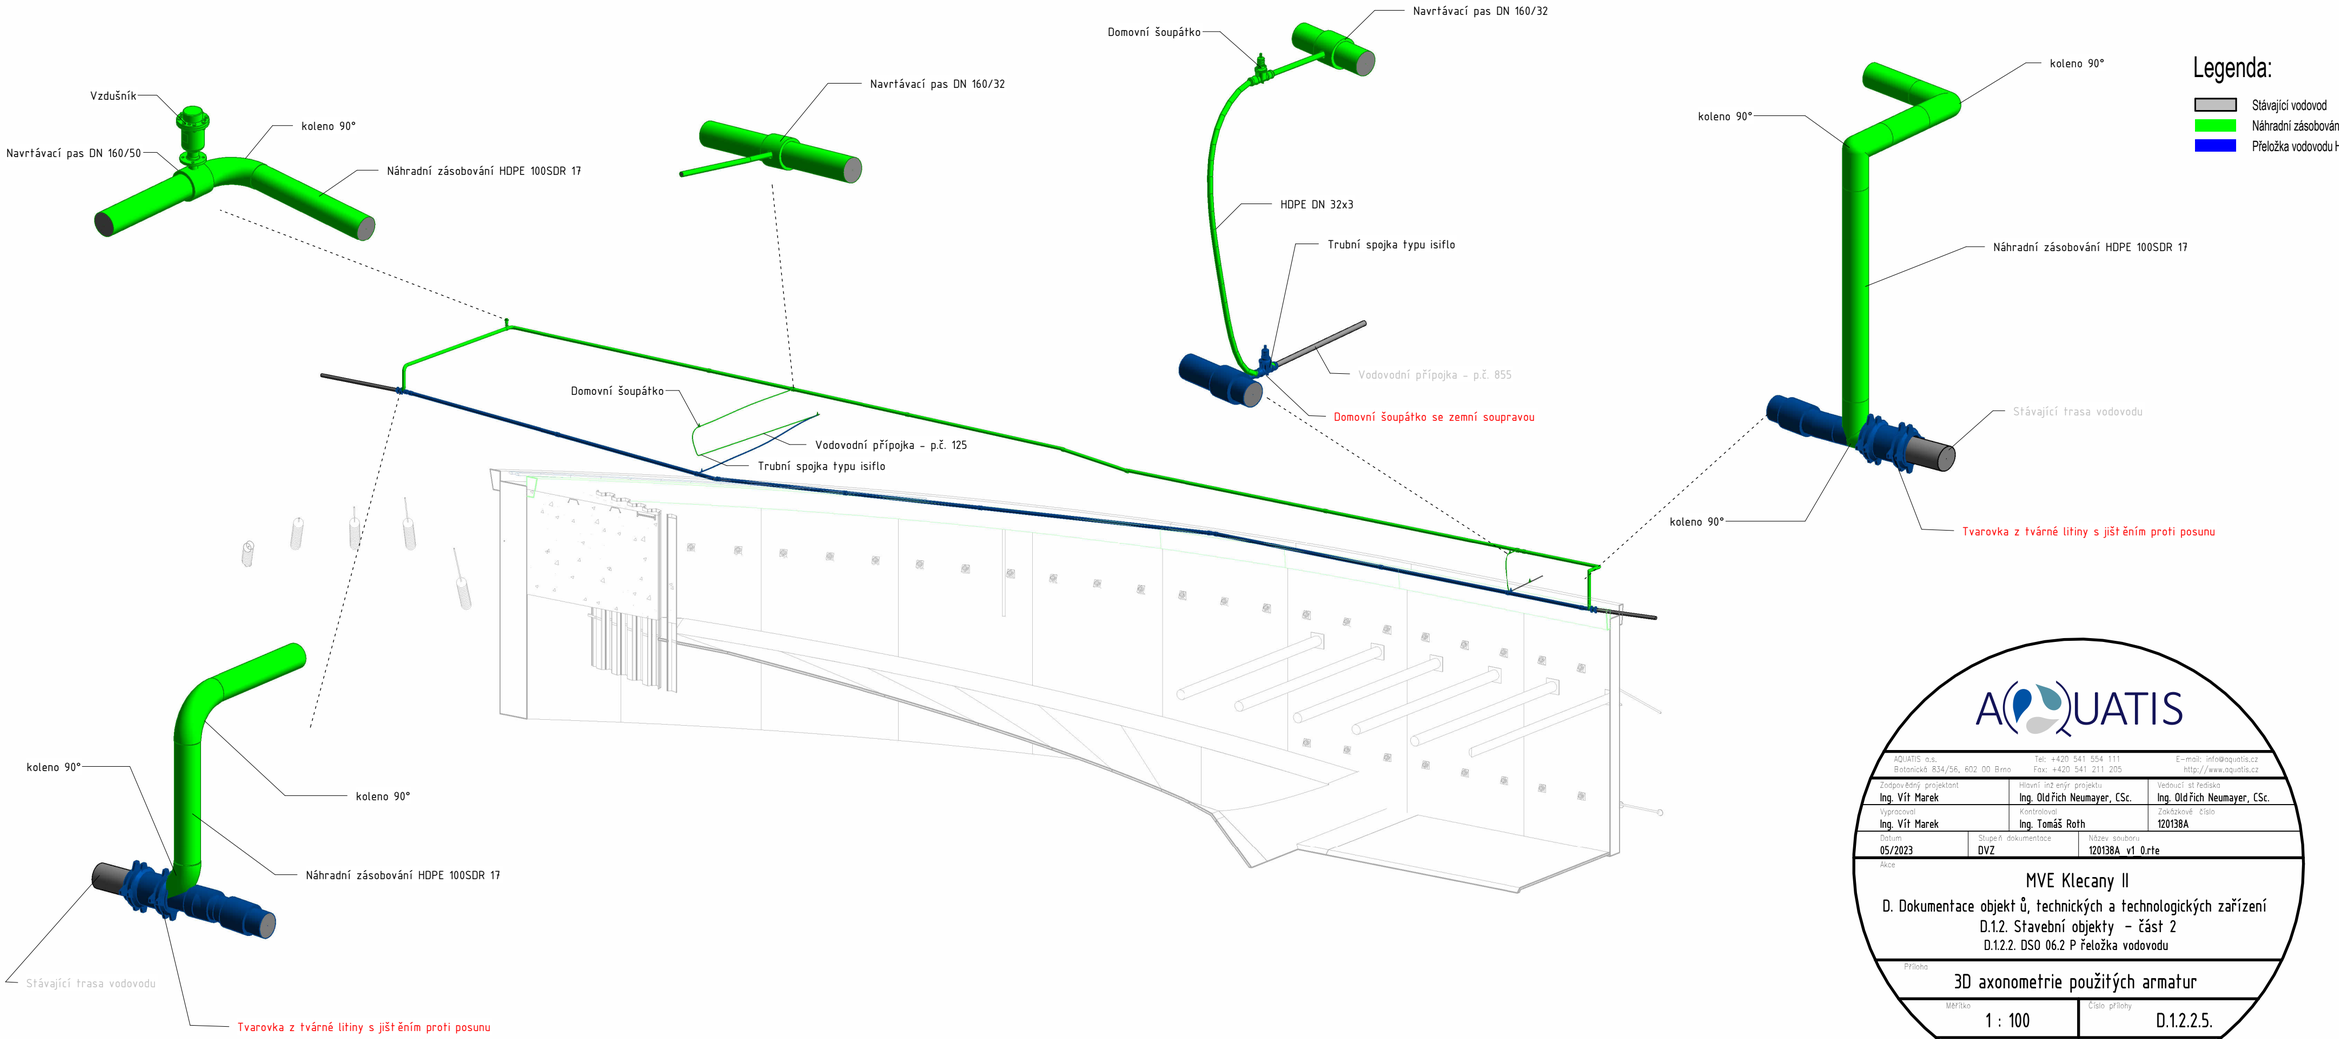

AQUATIS

AQUATIS a.s. Tel: +420 541 554 111 E-mail: info@aquatis.cz
Botanická 834/56, 602 00 Brno Fax: +420 541 211 205 http://www.aquatis.cz

Zodpovědný projektant	Hlavní inž.enýr projektu	Vedoucí útvaru
Ing. Vít Marek	Ing. Oldřich Neumayer, CSc.	Ing. Oldřich Neumayer, CSc.
Vypracoval	Kontroloval	Zakázkové číslo
Ing. Vít Marek	Ing. Tomáš Roth	120138A
Datum	Stupeň dokumentace	Název souboru
05/2023	DVZ	120138A_v1_0.rte

Akce

MVE Klecany II

D. Dokumentace objektů, technických a technologických zařízení

D.1.2. Stavební objekty - část 2

D.1.2.2. DSO 06.2 P řeložka vodovodu

Příloha

3D axonometrie použitých armatur

Měřítko	Číslo přílohy
1 : 100	D.1.2.2.5.

Objednatel: Povodí Vltavy, státní podnik