



Řez kabelovou trasou - křížení vozovky k MVE  
M 1:20

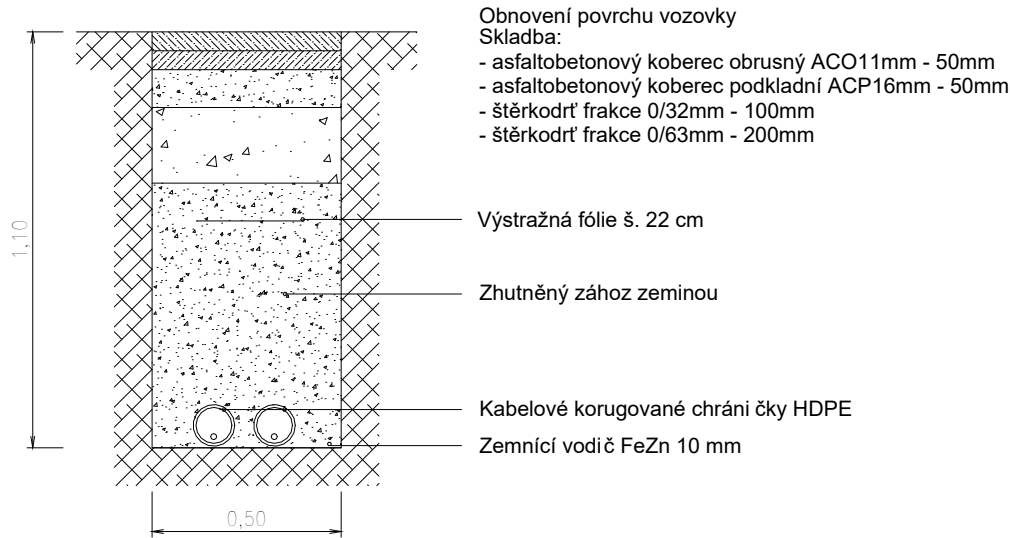

Poznámka:  
Konečné obnovení povrchu vozovky - asfaltobetonové koberce s podkladní vrstvou se provede až při realizaci nové vozovky v rámci venkovních úprav - vše je součástí SO05

Řez kabelovou trasou - volný terén  
M 1:20

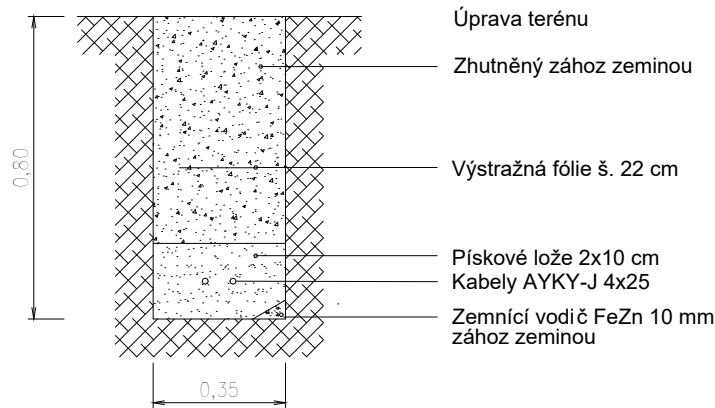

AQUATIS a.s.  
Botanická 834/56, 602 00 Brno

Tel: +420 541 554 111  
Fax: +420 541 211 205

E-mail: info@aquatis.cz  
http://www.aquatis.cz

Zodpovědný projektant <b>Ing. Václav Kaštan</b>	Hlavní inženýr projektu <b>Ing. Oldřich Neumayer, CSc.</b>	Vedoucí st. ředisko <b>Ing. Oldřich Neumayer, CSc.</b>
Vypracoval <b>Ing. Vít Marek</b>	Kontroloval <b>Ing. Tomáš Roth</b>	Zakázkové číslo <b>120138A</b>
Datum <b>05/2023</b>	Stupeň dokumentace <b>DVZ</b>	Název souboru <b>120138A v1 0.rte</b>

Akce

MVE Klecany II  
D. Dokumentace objektů, technických a technologických zařízení  
D.1.2. Stavební objekty - část 2  
D.1.2.3. DSO 06.3 - P řeložka veřejného osvětlení

Příloha

Řezy kabelovou trasou

Měřítko  
**1 : 20**

Číslo přílohy  
**D.1.2.3.3.**

Objednatel  
Povodí Vltavy, státní podnik