## PŮDORYS

1 : 25

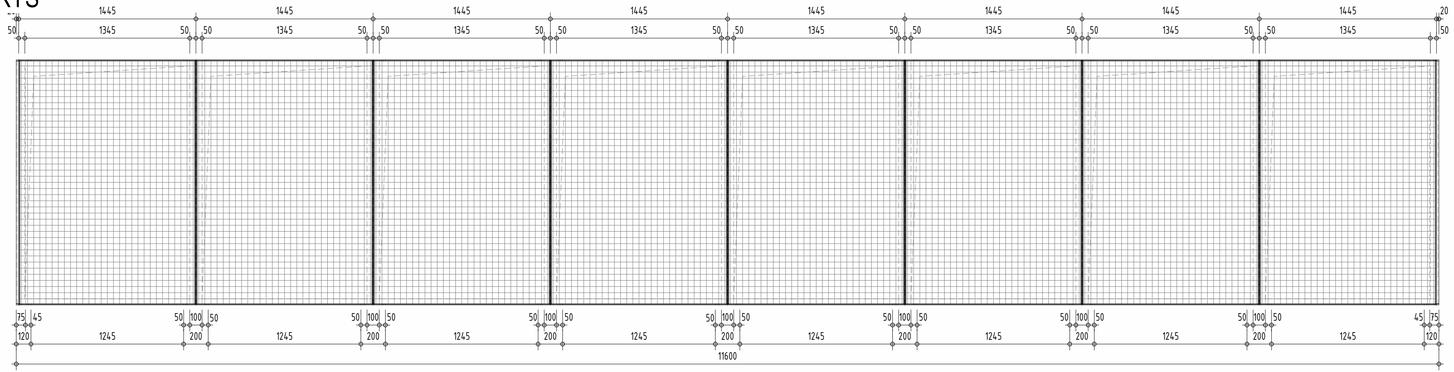


## ŘEZ A-A

1 : 25

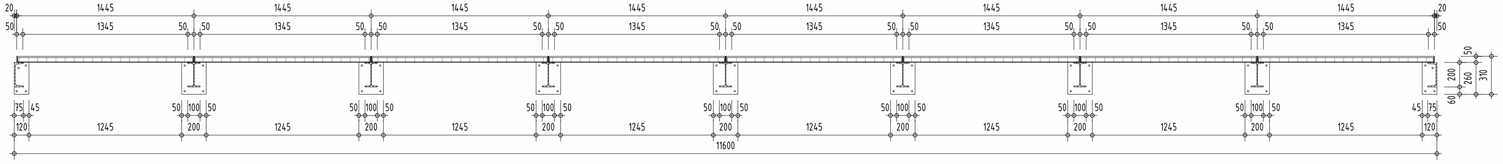


## 3D

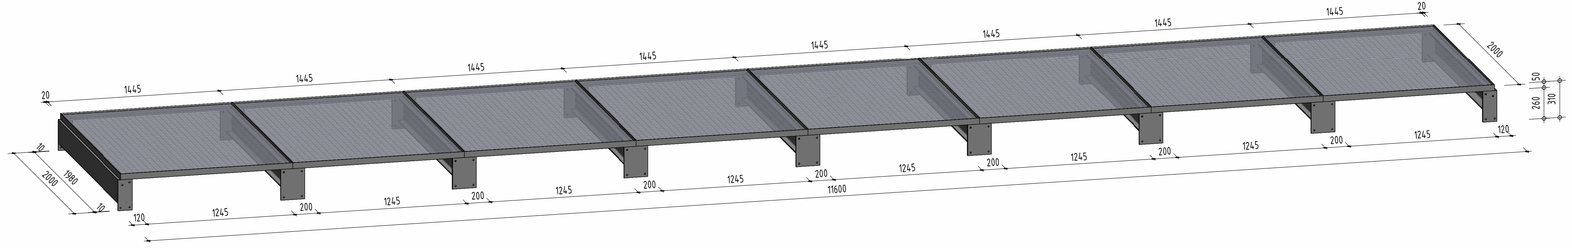


## ŘEZ B-B

1 : 25

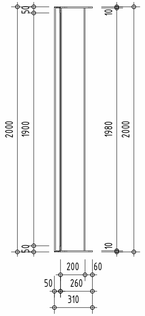


| | | | |
|---|---|---|---|
| AQUATIS | Akce: MVE Klecany II<br>D.1.1. Stavební objekty - část 1<br>D.1.1.2.5. Zámě čnické výrobky | | Příloha: D.1.1.2.5.40<br>Měřítko: 1 : 25 |
| AQUATIS a.s.<br>Botanická 834/56, 602 00 Brno | Tel: +420 541 554 111<br>Fax: +420 541 211 205 | Zakázkové číslo: 120138A | Datum: 05/2023 | Vypracoval: Ivo Reich | Kontroloval: Ing. Tomáš Roth | Název souboru: 120138A_objekty_MVE.rvt |

# R04+R05+R06 - POROROŠT S OCELOVÝM RÁMEM 1445x2000mm - RP

| Specifikace | Hmotnost | Počet | Hmotnost celkem |
|---|---|---|---|
| **R04** | | | |
| Pororošt s ocelovým rámem (B): 1445x2000mm | | | |
| Pororošt s ocelovým rámem 1445x2000mm<br>PZN pororošt 33/33mm - 40/3mm. Válcovaný profil L50/50/5mm. Pásová ocel 40/5mm. Včetně kotvení.<br>Povrchová úprava: Žárové zinkování | 130,02 kg | 8 | 1040,16 kg |
| **R05** | | | |
| Středová podpěra pororoštu: dl. 2000mm | | | |
| Ocelová podpěra pororoštu dl. 2000mm<br>Válcovaný profil IPE200. Ocelový plech 200x260x10mm. Chemické kotvy M10.<br>Povrchová úprava: Žárové zinkování | 52,51 kg | 7 | 367,57 kg |
| **R06** | | | |
| Krajní podpěra pororoštu: dl. 2000mm | | | |
| Ocelová podpěra pororoštu dl. 2000mm<br>Válcovaný profil U200. Ocelový plech 120x260x10mm. Chemické kotvy M10.<br>Povrchová úprava: Žárové zinkování | 54,99 kg | 2 | 109,98 kg |