



Dopis zn.:

Ze dne :

Naše zn.: 12406/2016-O  
 Vyřizuje.: Klímová Mira  
 Tel.: +420 972 225 115

FAX:

e-mail : [mira.klimova@cdt.cz](mailto:mira.klimova@cdt.cz)

Datum: 30.9.2016

SŽDC s.o., OŘ Praha,  
 ISPD

Věc: **Souhrnné stanovisko ČD - Telematika a.s. k existenci komunikačního vedení a zařízení v majetku SŽDC s.o. - divize TÚDC, ČD - Telematiky a.s. - inž. sítě.**

Akce: **7752, MVE Klecany II - připojení MVE k síti 22kV PRE, Roztoky**

### **Vyjádření pozbývá platnosti dne 30.9.2018**

Při realizaci výše uvedené akce **DOJDE** ke styku s telekomunikačním vedením a zařízením, která jsou chráněna ochranným pásmem dle §102 zák.č.127/2005 Sb., o elektronických komunikacích.

Toto vyjádření platí jen pro dokumentaci ověřenou organizací ČD - Telematika a.s. a pro rozsah prací na ní vyznačených. Nenahrazuje souhrnné stanovisko SŽDC s.o.

Zařízení: 1xSŽDC

Kniha plánů: DK Praha - Kralupy - L88 - 90

Přílohy: Situace  
 1x Všeobecné podmínky SŽDC

ČD - Telematika a.s.  
 Úsek servis infrastruktury  
 Vedoucí okrsku  
 Vacek Milan  
 v.z. Klímová Mira

  
 ČD-Telematika  
 Servis kabelových sítí Praha  
 skupina ochrany a dokumentace  
 Pod Těborem 366/8a, 190 00 Praha 9  
 DIČ: CZ61459445, Tel.: +420 972 225 115  
 cdt@cdt.cz, www.cdt.cz

49





**Správa železniční dopravní cesty, státní organizace**  
**Technická ústředna dopravní cesty**  
 Malletova 10/2363, 190 00 Praha 9 - Libeň



**Schváleno SŽDC – TÚDC č.j.: 3495/10–TÚDC ze dne: 1. 9. 2010**

### **Všeobecné podmínky pro činnosti na kabelech v majetku Správy železniční dopravní cesty s.o.:**

ČD - Telematika a.s. jako organizace udržující, je na základě smluvního vztahu odpovědná za zajištění provozu, dohledu, servisu a údržby na zařízení telekomunikační infrastruktury Správy železniční dopravní cesty s.o. ( dále jen SŽDC )

Stavebník pracující v blízkosti kabelového vedení, nebo manipulující s kabelovým vedením v majetku SŽDC je povinen učinit veškerá potřebná opatření tak, aby nedošlo k poškození nebo zhoršení kvality telekomunikačních vedení a zařízení stavebními pracemi, zejména tím, že zajistí:

- aby stavební objekty a provozní soubory v majetku SŽDC zpracované do stupně dokumentace pro územní řízení byly v dalším stupni projektové dokumentace zpracovány v rozsahu daném vyhláškou č.146/2008Sb. a upřesněnou směnicí SŽDC 11/2006.
- aby činnosti na majetku SŽDC uvedené již ve stupni dokumentace pro územní řízení byly v souladu s technickými kvalitativními podmínkami staveb státních drah.
- písemné vyrozumění organizací, která vydala vyjádření, o zahájení prací a to nejméně 15 dnů předem,
- před zahájením zemních prací vytyčení polohy podzemního telekomunikačního vedení a zařízení přímo ve staveništi (trase),
- prokazatelné seznámení pracovníků, kteří budou provádět práce, s polohou vedení (zařízení),
- upozornění organizace provádějící zemní práce na možnou odchylku uloženého vedení (zařízení) od polohy vyznačené ve výkresové dokumentaci,
- upozornění pracovníků, aby dbali při pracích v těchto místech největší opatrnosti a nepoužívali zde nevhodné nářadí, a také ve vzdálenosti nejméně 1,5m po každé straně vyznačené trasy vedení (zařízení) nepoužívali žádných mechanizačních prostředků (hloubicích strojů, sbíječek apod.),
- řádné zabezpečení odkrytého podzemního telekomunikačního vedení (zařízení) proti poškození, zcizení a řádného zajištění výkopů případně včetně osvětlení,
- odpovídající ochranu kabelů a ochranu kabelové trasy dle platných norem, pokud bude trasa kabelů pojižděna vozidly nebo stavební mechanizací,
- aby při přeložkách organizace provádějící zemní práce zhuňla zeminu pod kabelem před jeho zakrytím po vrstvách (záhozem) a vyzvala ČD - Telematika a.s., Servis kabelových sítí Praha, Vacek Milan, tel.: +420 724 062 783 k provedení kontroly před zakrytím kabelu, zda není vedení (zařízení) viditelně poškozeno a zda byly dodrženy příslušné normy a stanovené podmínky,
- nad kabelovou trasou dodržovat zákaz skládek a budování zařízení, která by znemožnila přístup ke kabelům. Bez souhlasu správce nesnižovat ani nezvyšovat vrstvu zeminy nad kabelovou trasou,
- při křížení, příp. souběžích podzemních telekomunikačních vedení byla dodržena ČSN 73 6005 „Prostorové uspořádání sítí technického vybavení“,
- při provádění zemních prací byla dodržena ČSN 73 6133 „Návrh a provádění zemního tělesa pozemních komunikací“, ČSN 33 2160 „Předpisy pro ochranu sdělovacích vedení a zařízení před nebezpečnými vlivy trojfázových vedení VN,VVN a ZVV a ČSN 33 2000-5-54 ed. 2 „Uzemnění a ochranné vodiče“
- neprodleně ohlášení každého poškození podzemního telekomunikačního vedení a zařízení organizaci ČD - Telematika a.s., Servis kabelových sítí Praha, Vacek Milan, tel.: +420 724 062 783, HELP DESK, tel.: +420 972 110 000.
- ohlášení ukončení stavby organizací, která vydala vyjádření, včetně správce a jeho pozvání ke kolaudačnímu řízení,
- aby prováděné práce respektovaly podmínky vyplývající ze zákona 127/2005 Sb., O elektronických komunikacích, zákona 266/1994 Sb., Zákon o drahách a zákonu 183/2006 Sb., Stavební zákon a platných prováděcích vyhlášek.,
- provedení prací (včetně projektování) na telekomunikačním vedení (zařízení) organizací, jejíž pracovníci provádějící práce mají platné příslušné odborné oprávnění k práci na železničním telekomunikačním zařízení, dle zákona o drahách č.266/1994Sb., „Podmínky odborné způsobilosti“ výše uvedeného zákona a vyhl.č.101/1995 Sb., a příslušných výnosů SŽDC (zejména Směrnice SŽDC č.50). Toto (časově omezené) oprávnění lze získat složením příslušné odborné zkoušky u ředitelství SŽDC.
- vyřešení věcných břemen v případech kdy je telekomunikační vedení (zařízení) položeno nebo jeho poloha změněna mimo pozemky SŽDC nebo Českých drah,
- s ohledem na to, že správce neodpovídá za změny provedené bez jeho vědomí nad trasou vedení (zařízení), je nutné ověřit výškové umístění vedení (zařízení) ručně kopanými sondami.

**Nedodržení těchto podmínek je hrubým porušením právní povinnosti podle zákona 127/2005 Sb., O elektronických komunikacích, zákona 266/1994 Sb., Zákon o drahách.**

**Případné rozpory nebo výjimky z jednotlivých ustanovení řeší správce SŽDC kterým je: Správa železniční dopravní cesty s.o. Technická ústředna dopravní cesty se sídlem Praha 9 - Libeň, Malletova 10/2363.**

### **Všeobecné podmínky pro vytyčení trasy:**

- Sdělování polohy a vytyčení je prováděno pracovníky ČD - Telematika a.s., Servis kabelových sítí Praha, Fejfar Zdeněk, tel.: +420 606 763 615, Hrbek Stanislav, tel.: +420 724 644 050, Klímová Mira, tel.: +420 972 225 115, Svoboda Ludvík, tel.: +420 972 225 118, Sýkorová Šárka, tel.: +420 606 960 537 dle platného ceníku.
- Je-li vytyčení požadováno do 15 dnů od data Vaší žádosti na vytyčení, bude do celkové částky za vytyčení připočten expresní příplatek ve výši 30% z celkové částky.
- V případě, kdy musí být vytyčení provedeno geodetickou kanceláří nese Vaše organizace všechny náklady spojené s tímto vytyčením.
- Vytyčení vedení bude provedeno na základě písemné objednávky zasláné nejméně 14 dnů před požadovaným termínem vytyčení. Na objednávce ve dvojím vyhotovení uveďte číslo vyjádření, datum vydání, IČO, DIČ a bankovní spojení Vaší organizace. Na objednávce bude uvedena adresa ČD – Telematika a.s., Perneroва 2819/2a, 130 00 Praha 3 a objednávka bude zaslána na adresu ČD - Telematika a.s., Centrální Podatelna – U2, Pod Tábořem 369/3a, 190 01 Praha 9.


**Vyjádření vydala:** ČD - Telematika a.s., servis kabelových sítí Praha z pověření SŽDC, TÚDC

**Sídlo firmy:** ČD - Telematika a. s., Perneroва 2819/2a, 130 00 Praha 3

**Zápis v obchodním rejstříku vedeném Městským soudem v Praze oddíl B, vložka 8938,**

**IČO: 61 45 94 45 DIČ: CZ61459445**


**ČD-Telematika**  
 Servis kabelových sítí Praha  
 skupina ochrany a dokumentace  
 Pod Tábořem 369/3a, 190 00 Praha 9  
 Pod Tábořem 369/3a, 190 00 Praha 9  
 DIČ: CZ61459445, Tel.: +420 972 225 115  
 edit@cd.cz, www.cd.cz

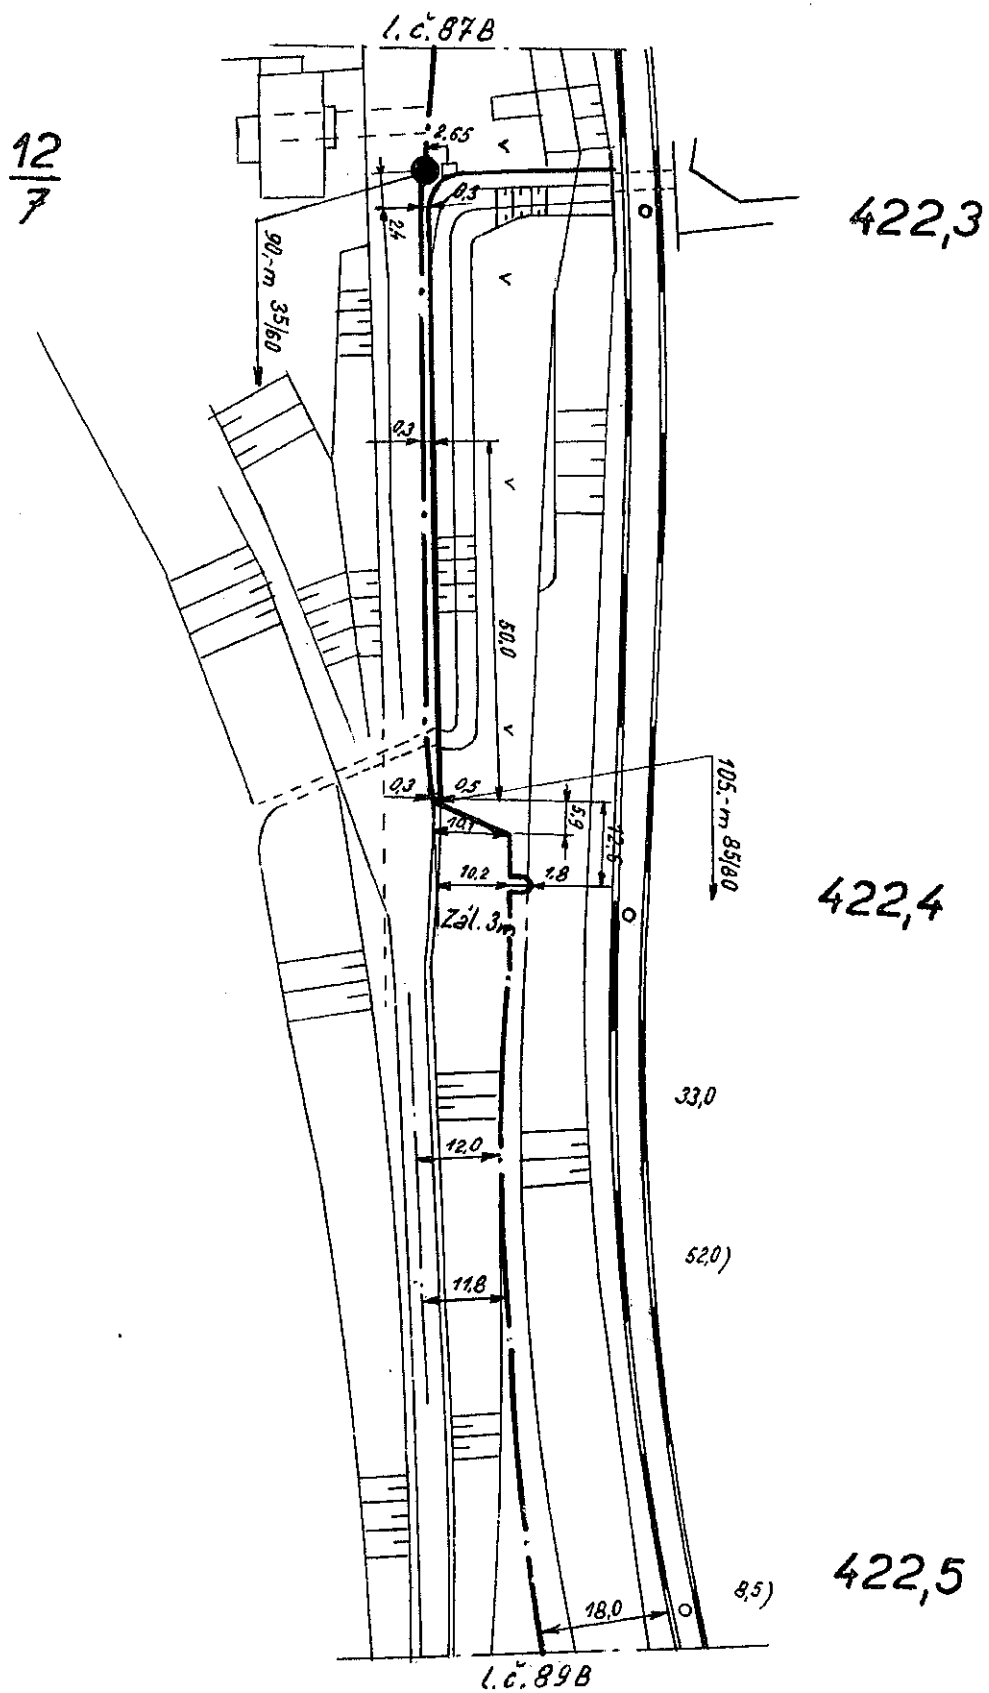

|            |         |        |              |  |  |  |  |  |  |                      |
|------------|---------|--------|--------------|--|--|--|--|--|--|----------------------|
| <b>AŽD</b> | Navrhl  |        | Porucha čís. |  |  |  |  |  |  | Praha - Bubeneč      |
|            | Kreslil | Grolow | Oprava čís.  |  |  |  |  |  |  | - Kralupy n. Vlt. DR |
| 1 : 1000   | Zkoušel | Hudák  | Platí od     |  |  |  |  |  |  | č. 88 B              |





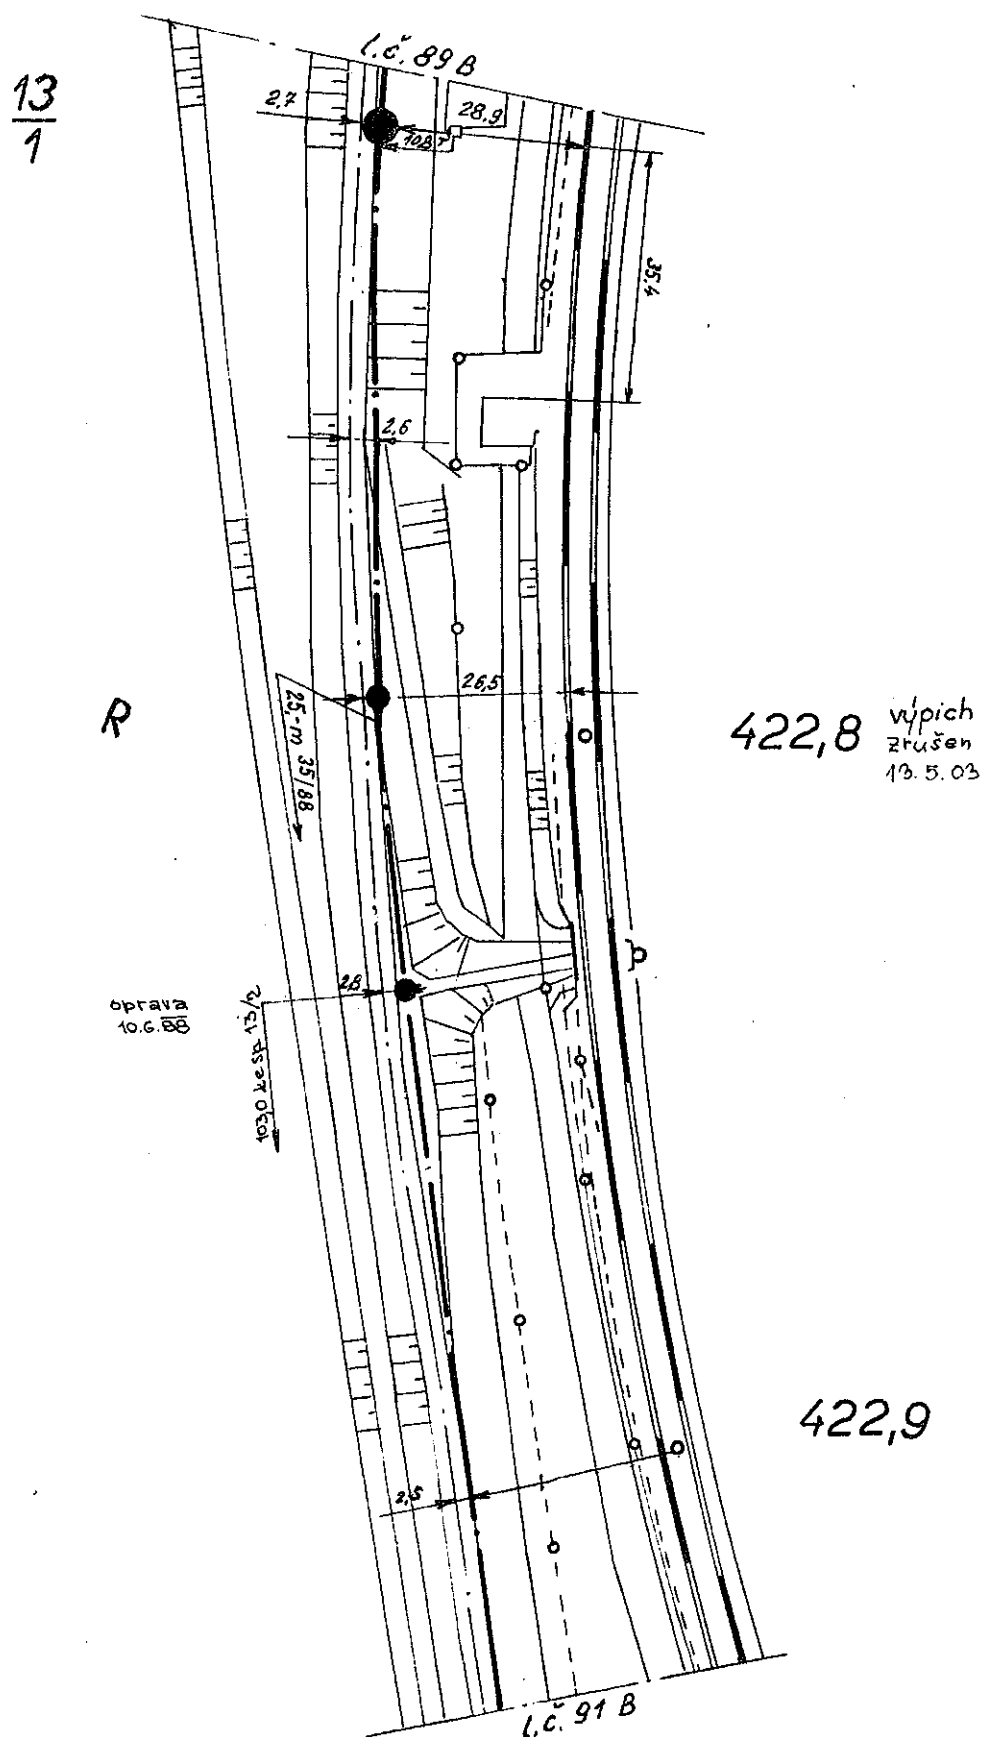

|            |         |          |              |  |  |  |  |  |  |                     |
|------------|---------|----------|--------------|--|--|--|--|--|--|---------------------|
| <b>AŽD</b> | Navrhl  |          | Porucha čís. |  |  |  |  |  |  | Praha - Bubeneč     |
|            | Kreslil | Malová   | Oprava čís.  |  |  |  |  |  |  | - Kralupy n.Vlt. DR |
| 1 : 1000   | Zkoušel | Ladostný | /Platí od    |  |  |  |  |  |  | I. č. 90 B          |

