

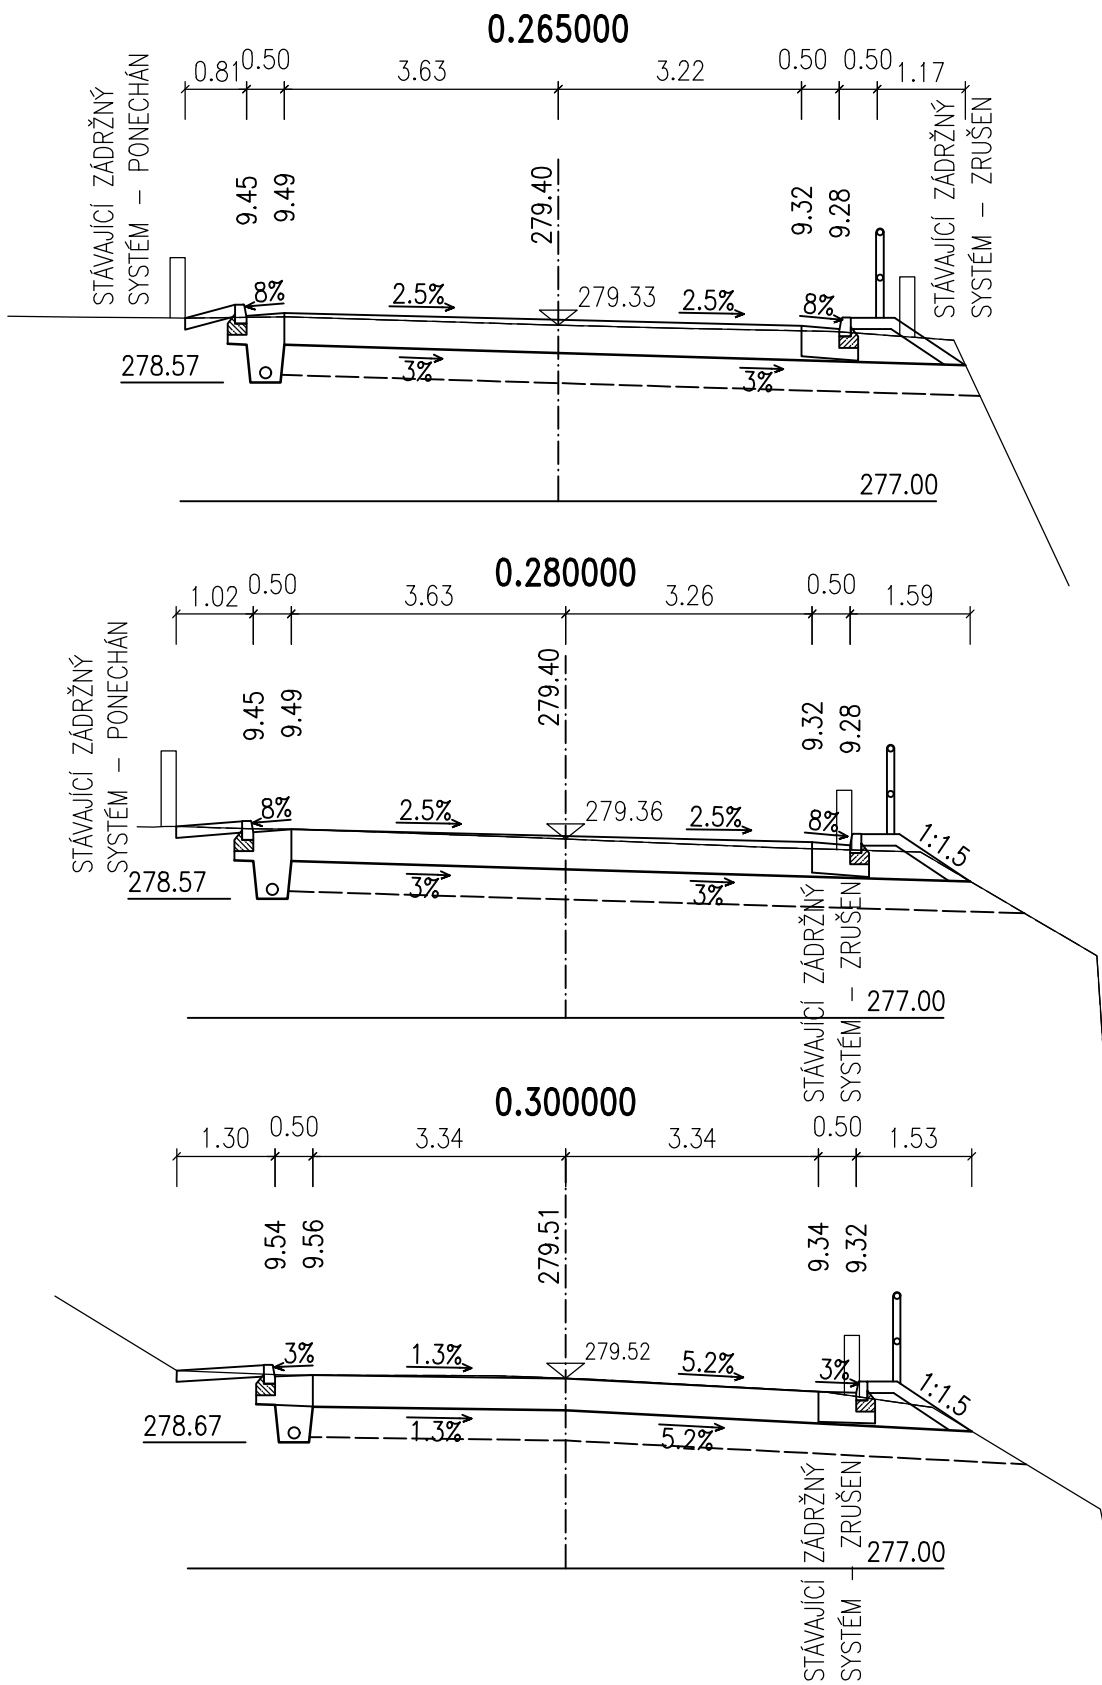
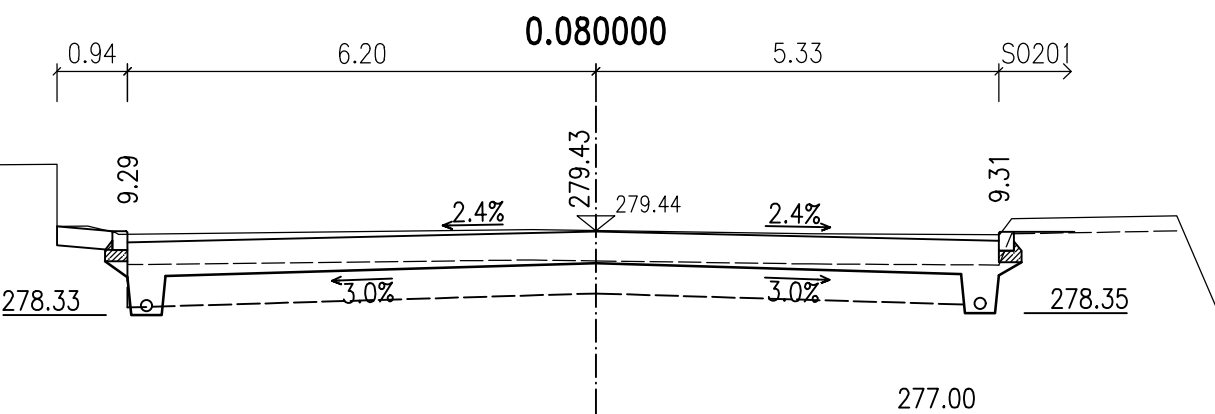
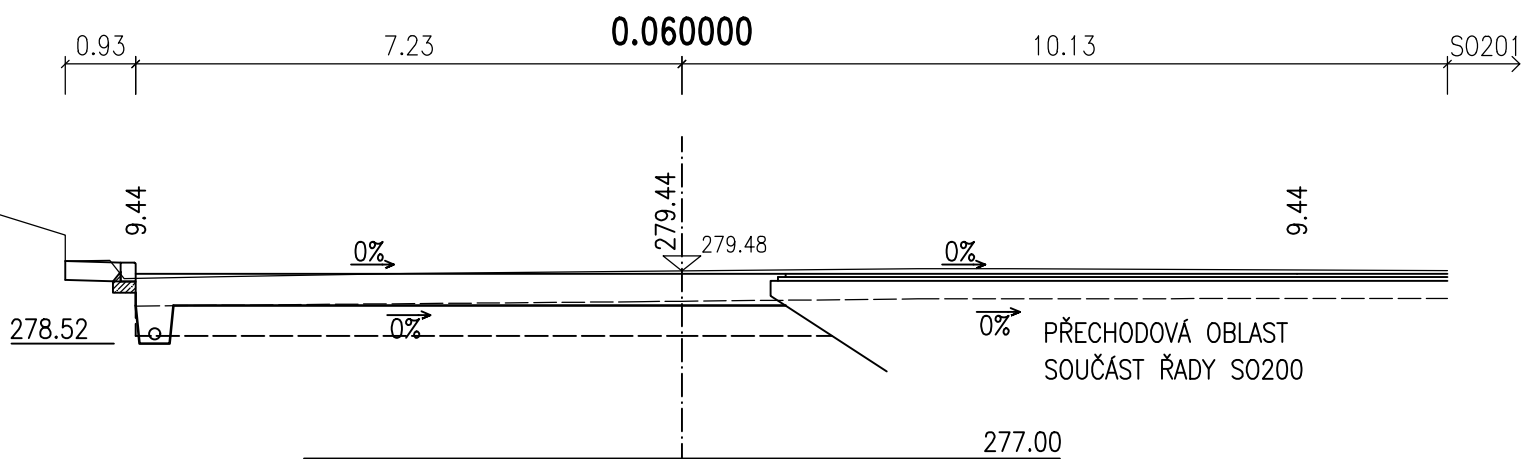



ŘEZY OSY 101

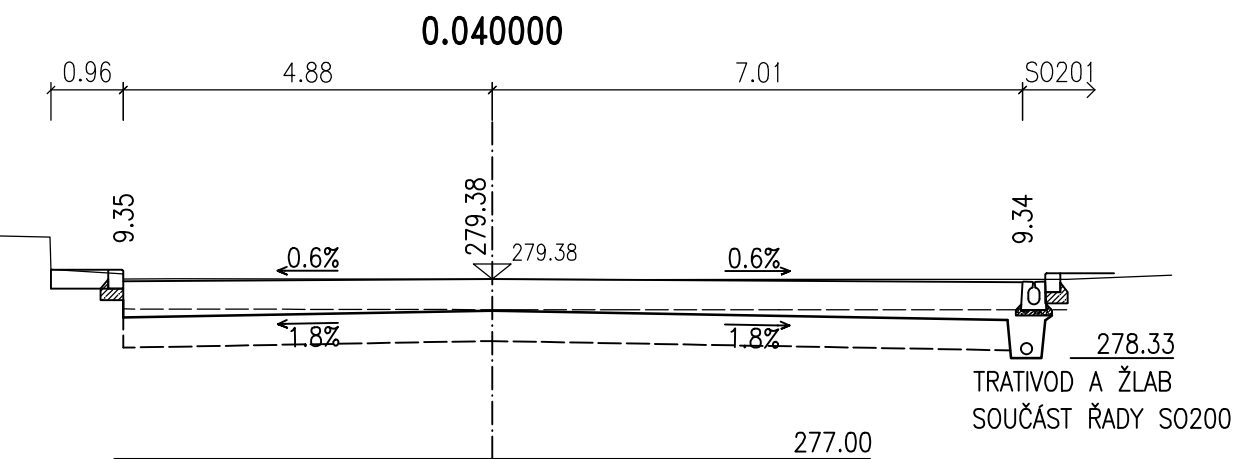


ŘEZY OSY 102

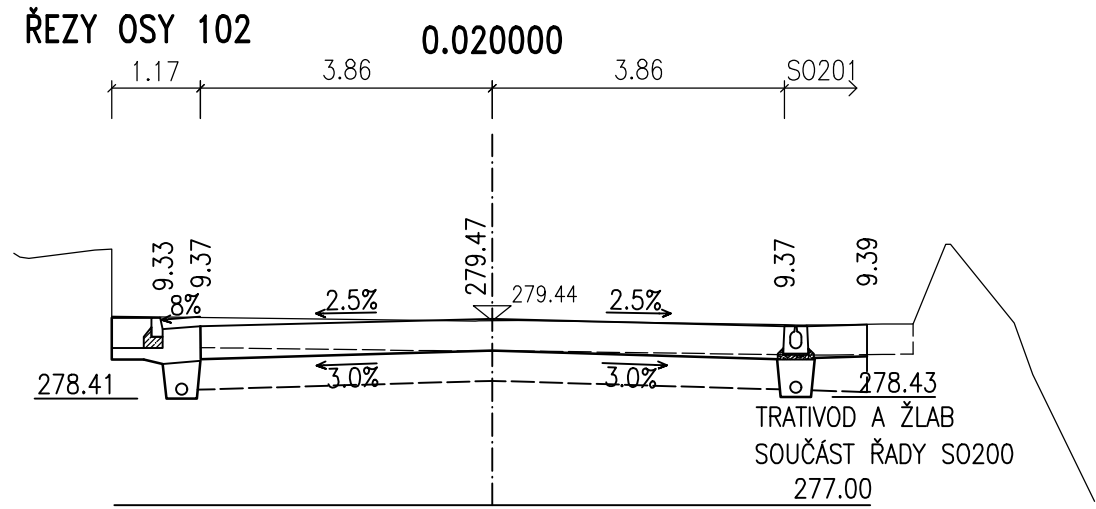


0.100000

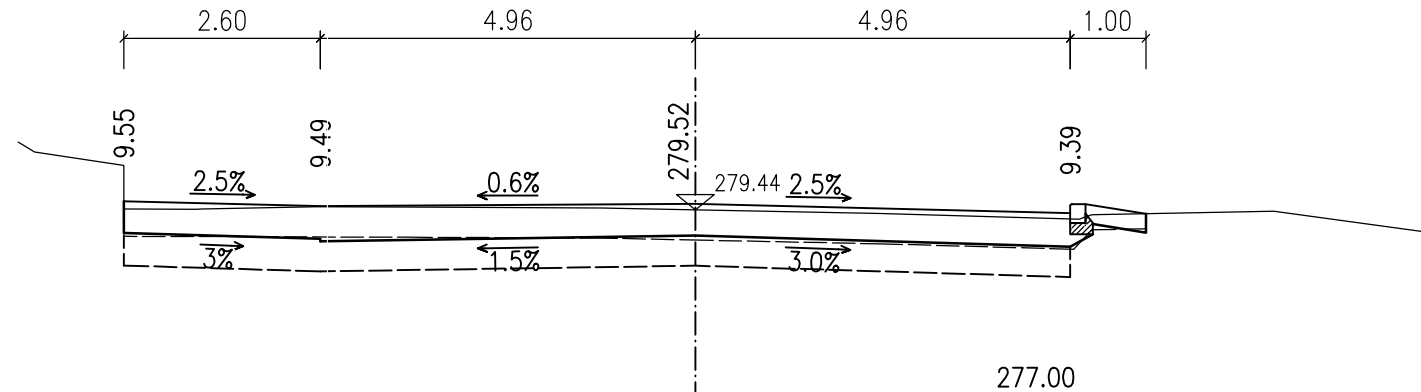

0.120000

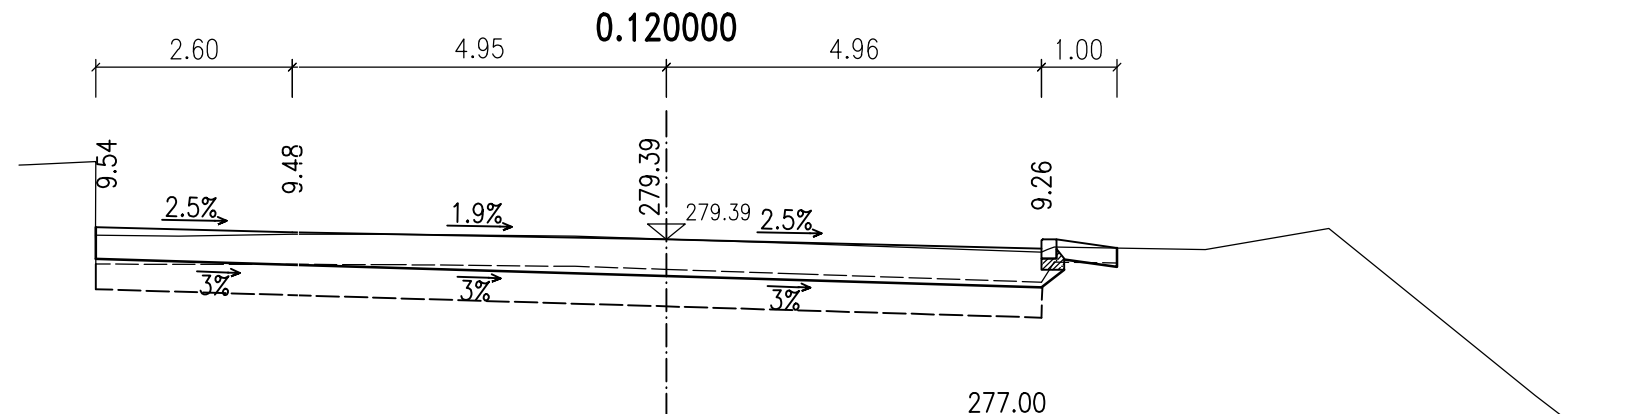

Souřadnicový systém: JTSK  
Výškový systém: BpV

|                          |                     |                          |                     |  |
|--------------------------|---------------------|--------------------------|---------------------|--|
| Číslo zakázky:           | 20 034 00           | HIP:                     | Ing. Tomáš MÍČKA    | <br>Praha 4, Bezová 1658, 147 14<br>tel: +420 244062215 fax: +420 244461038 |
| Schválil:                | Ing. Václav HVÍZDAL | Zodp. projektant:        | Ing. Pavel HRDINA   |  |
| Tech. kontrola:          | Martin TESLEVIČ     | Vypracoval:              | Ing. Martin NEUDERT |  |
| 727840872, mte@pontex.cz |                     | 737947774, mne@pontex.cz |                     |  |

|             |   |       |                   |          |                               |
|-------------|---|-------|-------------------|----------|-------------------------------|
| Objednatel: | Povodí Vltavy, s.p.                                     | Obec: | Štěchovice/Rabyně | Kraj:    | Středočeský                   |
| Akce:       | VD SLAPY<br>GENERÁLNÍ OPRAVA MOSTNÍ KONSTRUKCE NA HRÁZI |       |                   | Datum    | Stupeň                        |
| Objekt:     | SO 101 – KOMUNIKACE                                     |       |                   | 07/2021  | DSP                           |
| Příloha:    | PŘÍČNÍ ŘEZY 1:100                                       |       |                   | Souprava | Označ. přílohy<br>D101<br>2.d |