PŮDORYS 3.část – STÁVAJÍCÍ STAV 1:100

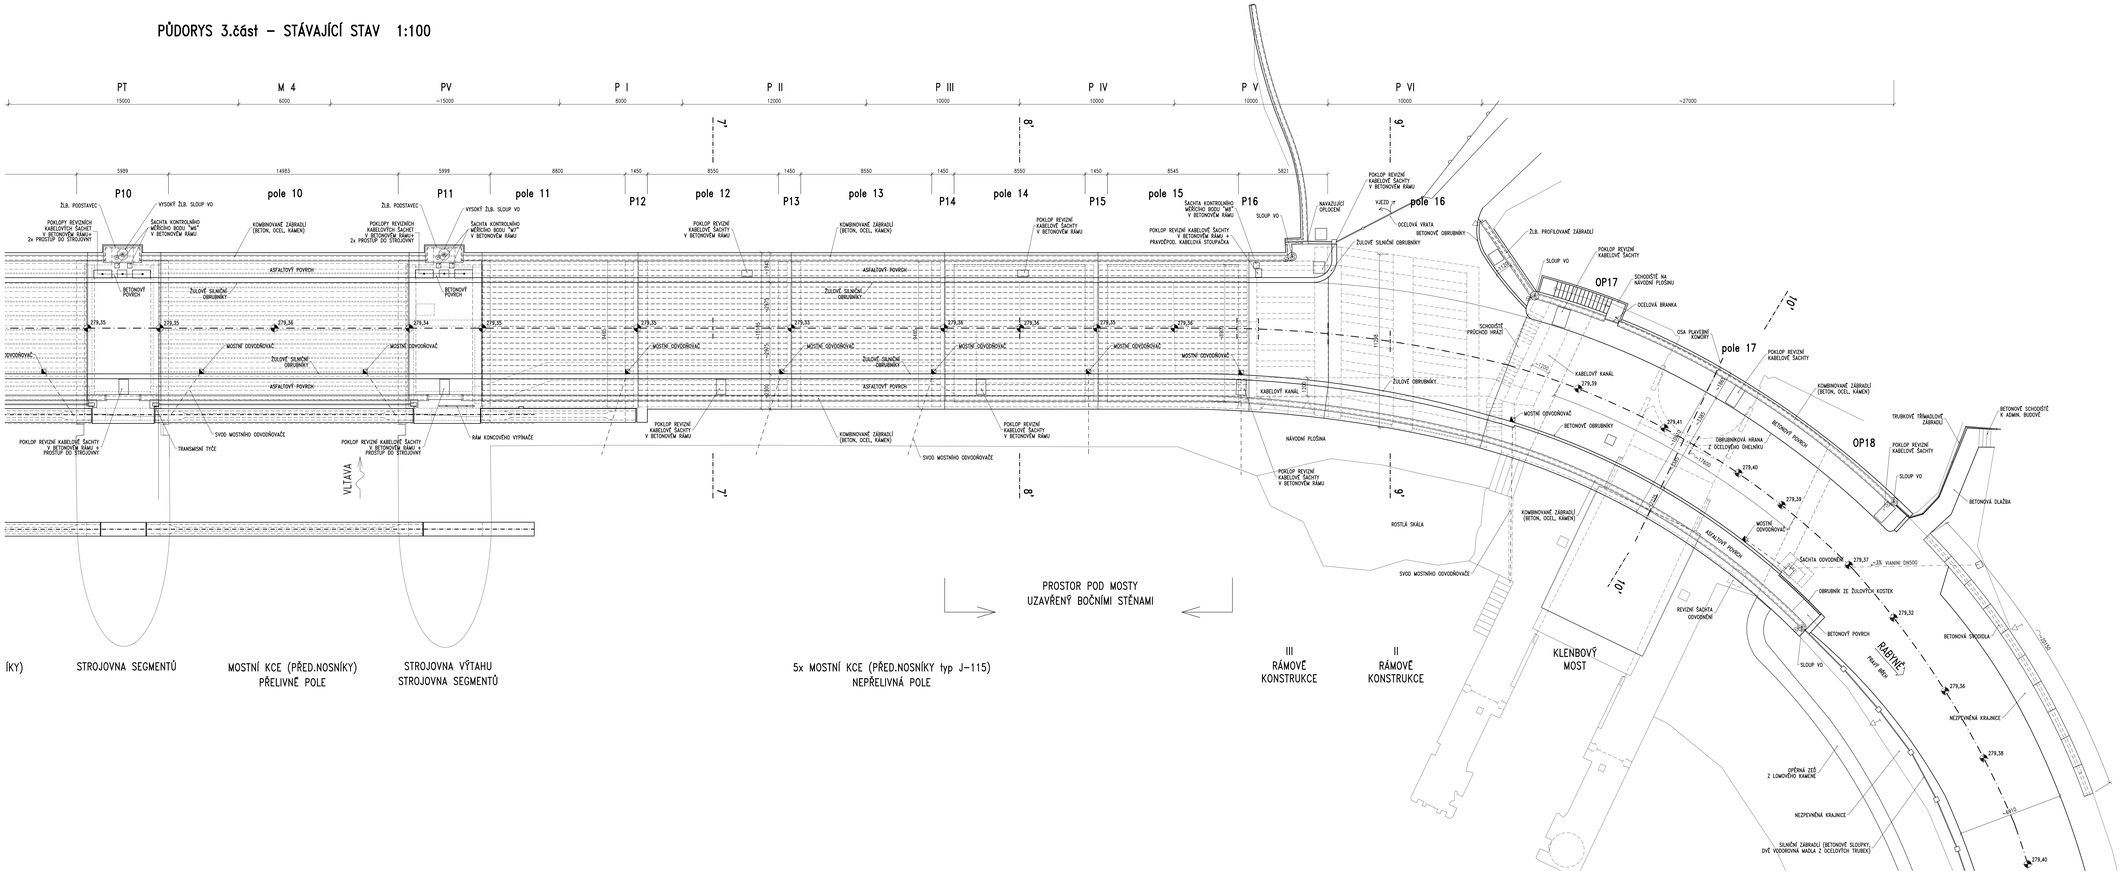

PROSTOR POD MOSTY
UZAVŘENÝ BOČNÍMI STĚNAMI

ÍKY) STROJOVNA SEGMENTŮ

MOSTNÍ KCE (PŘED.NOSNÍKY)
PŘELIVNÉ POLE

STROJOVNA VÝTAHU
STROJOVNA SEGMENTŮ

5x MOSTNÍ KCE (PŘED.NOSNÍKY typ J–115)
NEPŘELIVNÁ POLE

III
RÁMOVÉ
KONSTRUKCE

II
RÁMOVÉ
KONSTRUKCE

KLENBOVÝ
MOST

PODKLADY:
- GEODETICKÉ ZAMĚŘENÍ fa.GEOline spol. s r.o. Z 05/2020
- FRAGMENTY PŮVODNÍ DOKUMENTACE

Souřadnicový systém: JTSK
Výškový systém: BpV

Číslo zakázky:	20 034 00	HIP:	Ing. Tomáš BAČINA
Schválil:	Ing. Václav HVOZDAL	Zodp. projektant:	Ing. Lucie BAZINOVÁ
Tech. kontrola:	Ing. Martin MAŠEK	Vypracoval:	Diana KAUCKÁ

PONTEX s.r.o.
Dykova 6, Ostrava 700 67, tel. 596 76 11 11
tel. +420 241 402 219 pontex@pontex.cz

Objednatel:	Povodí Vltavy, s.p.	Okres:	Středočeský
Akce:	VD SLAPY GENERÁLNÍ OPRAVA MOSTNÍ KONSTRUKCE NA HRÁZI	Kraj:	Středočeský
Objekt:	SO 201 – MOST	Datum:	07/2021
Příloha:	PŮDORYS–STÁVAJÍCÍ STAV ČÁST 3	Stupeň:	DSP
		Soupis:	
		Označ. přílohy:	D201 2.3