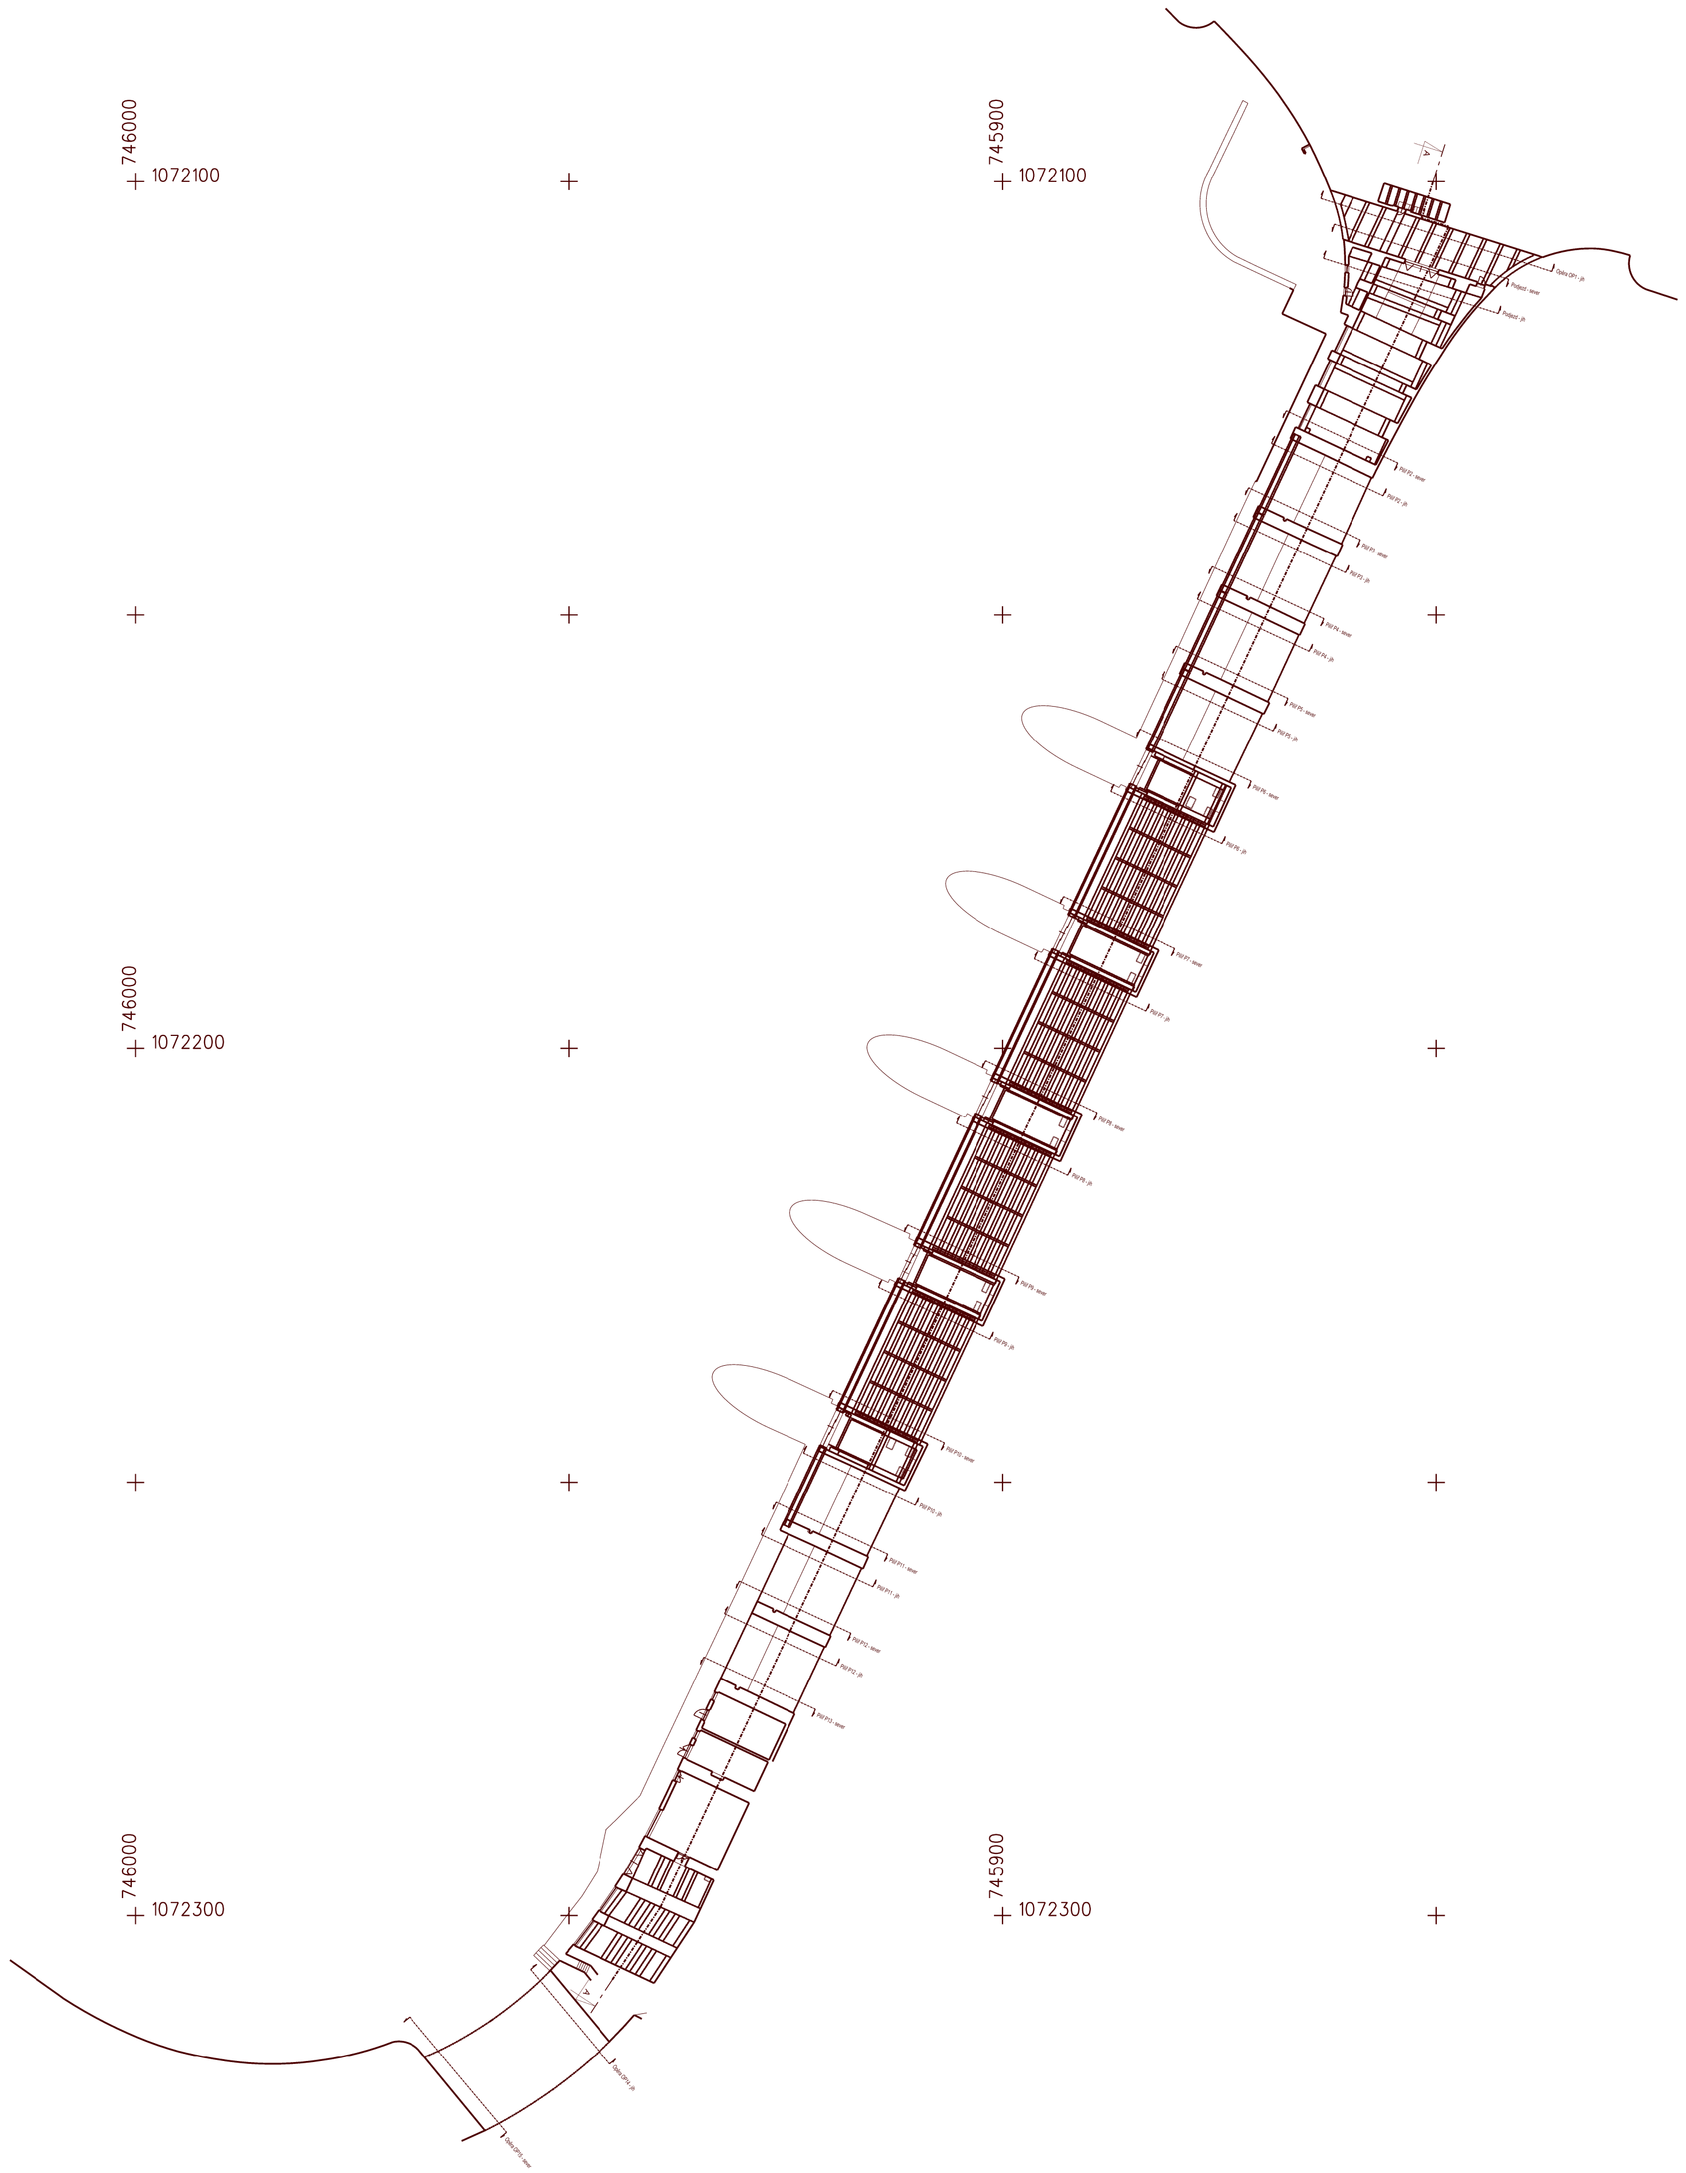

souřadnicový systém: S-JTSK
výškový systém: Balt po vyrovnání

GEOline spol. s r.o.
Na Křivce 1374/96, Praha - Michle
tel.,fax : 284863188
http://www.geoline.cz, e-mail: info@geoline.cz

Zadavatel:
Pontex, spol. s r.o., Praha 4, Bezová 1658/1

Zaměření objektu mostu

Zaměření: Bc. Miroslav Kalenský, Ing. Filip Špaček, Ing. Milan Halabur
Zpracoval: Ing. Filip Špaček, Ing. Milan Halabur květen 2020

Měřítko 1 : 500

Půdorys přehrady

02