



NOVÝ STAV – PŮDORYS, ŘEZY
PŮDORYSNÝ ŘEZ "A-A"

1:50

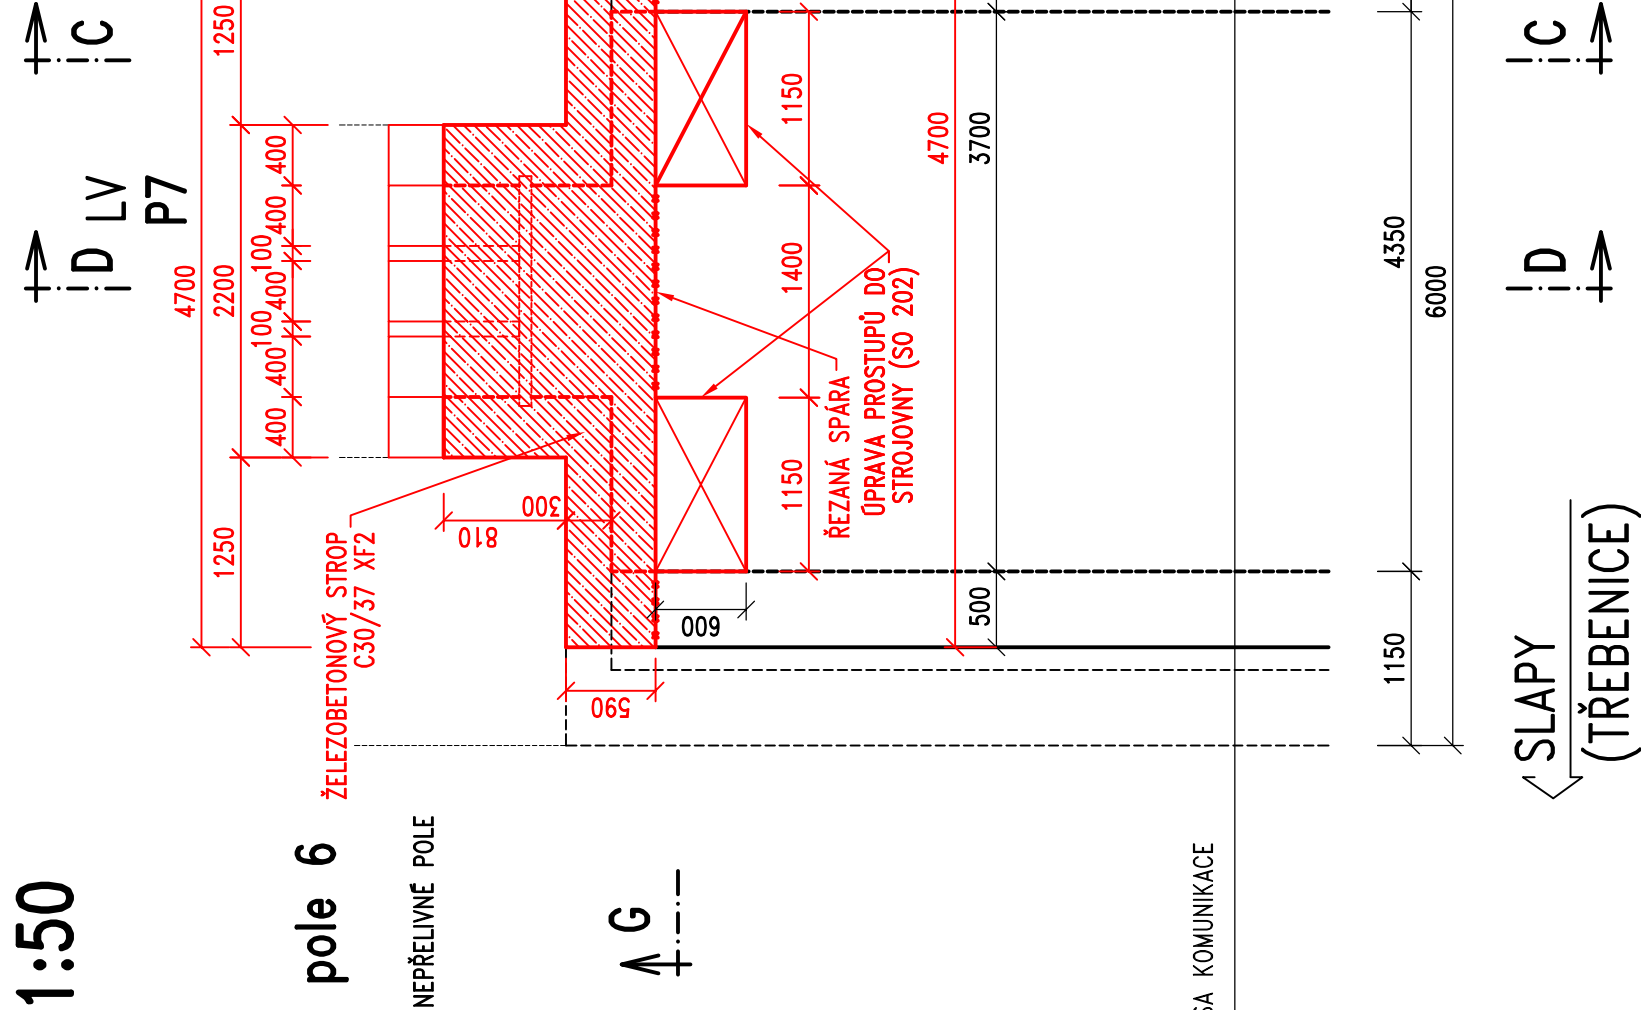


PŮDORYSNÝ ŘEZ "B-B"

1:50

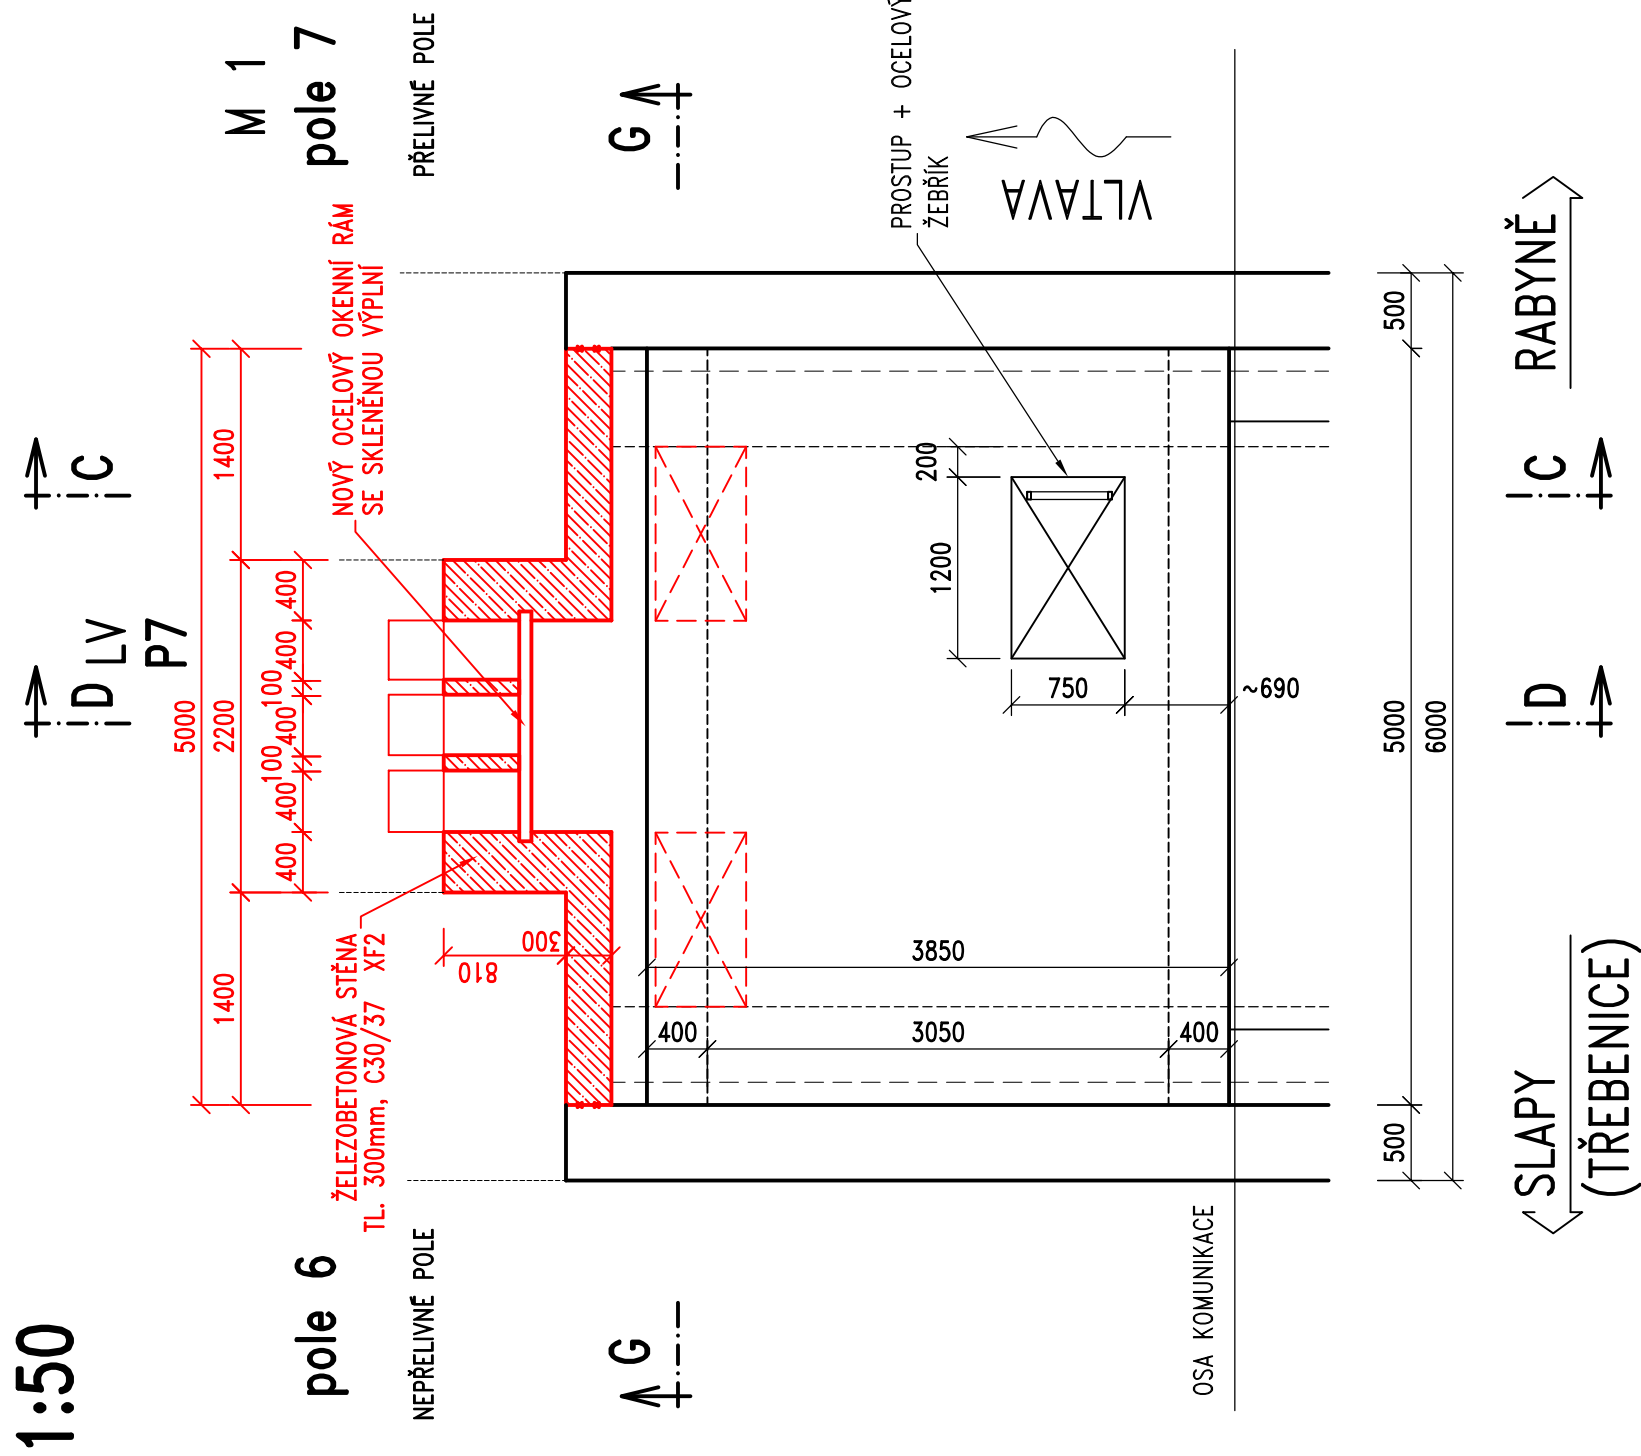


PŘÍČNÝ ŘEZ STROJOVNOU P7 "C-C"

1:50 (VTOKOVÁ VĚŽ)

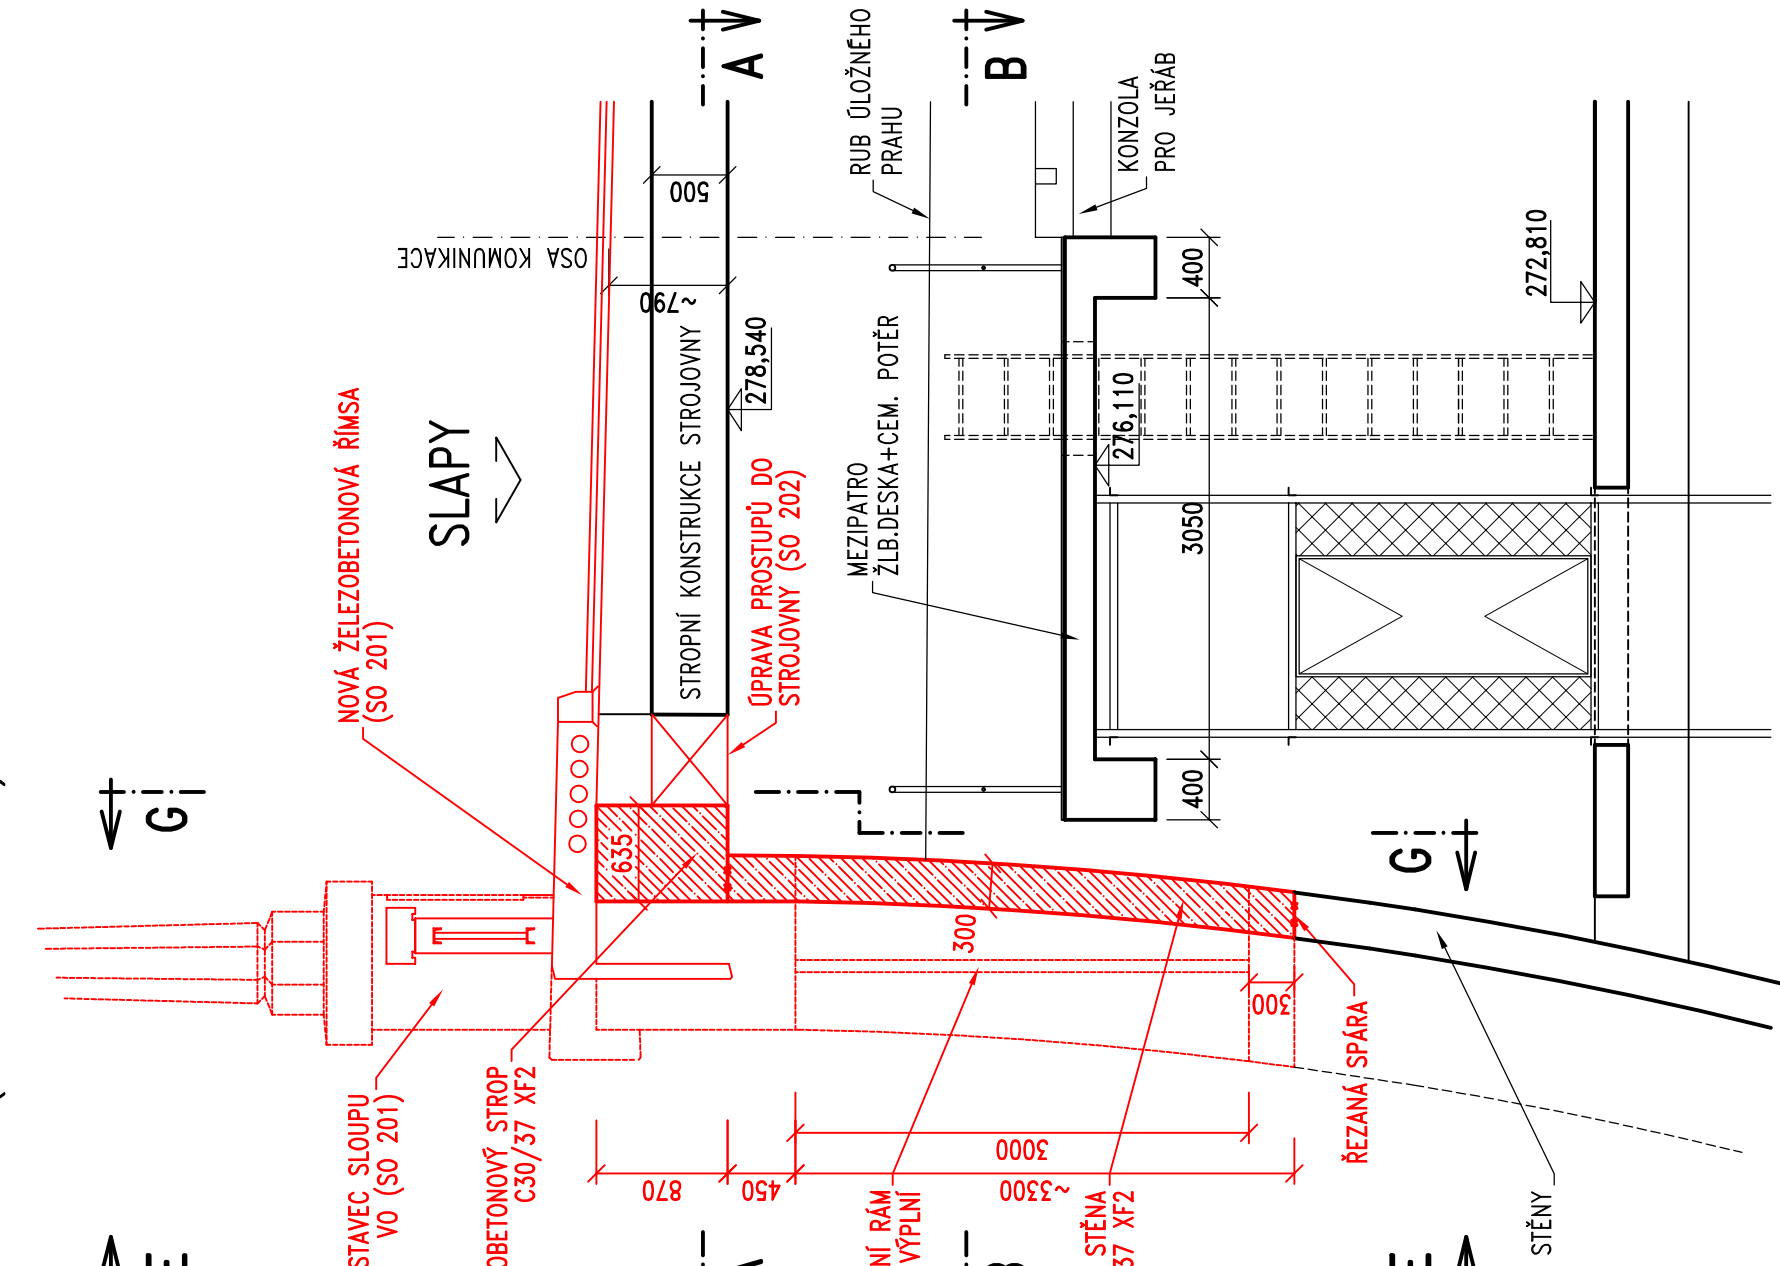


PŘÍČNÝ ŘEZ STROJOVNOU P7 "D-D"

1:50 (VTOKOVÁ VĚŽ)

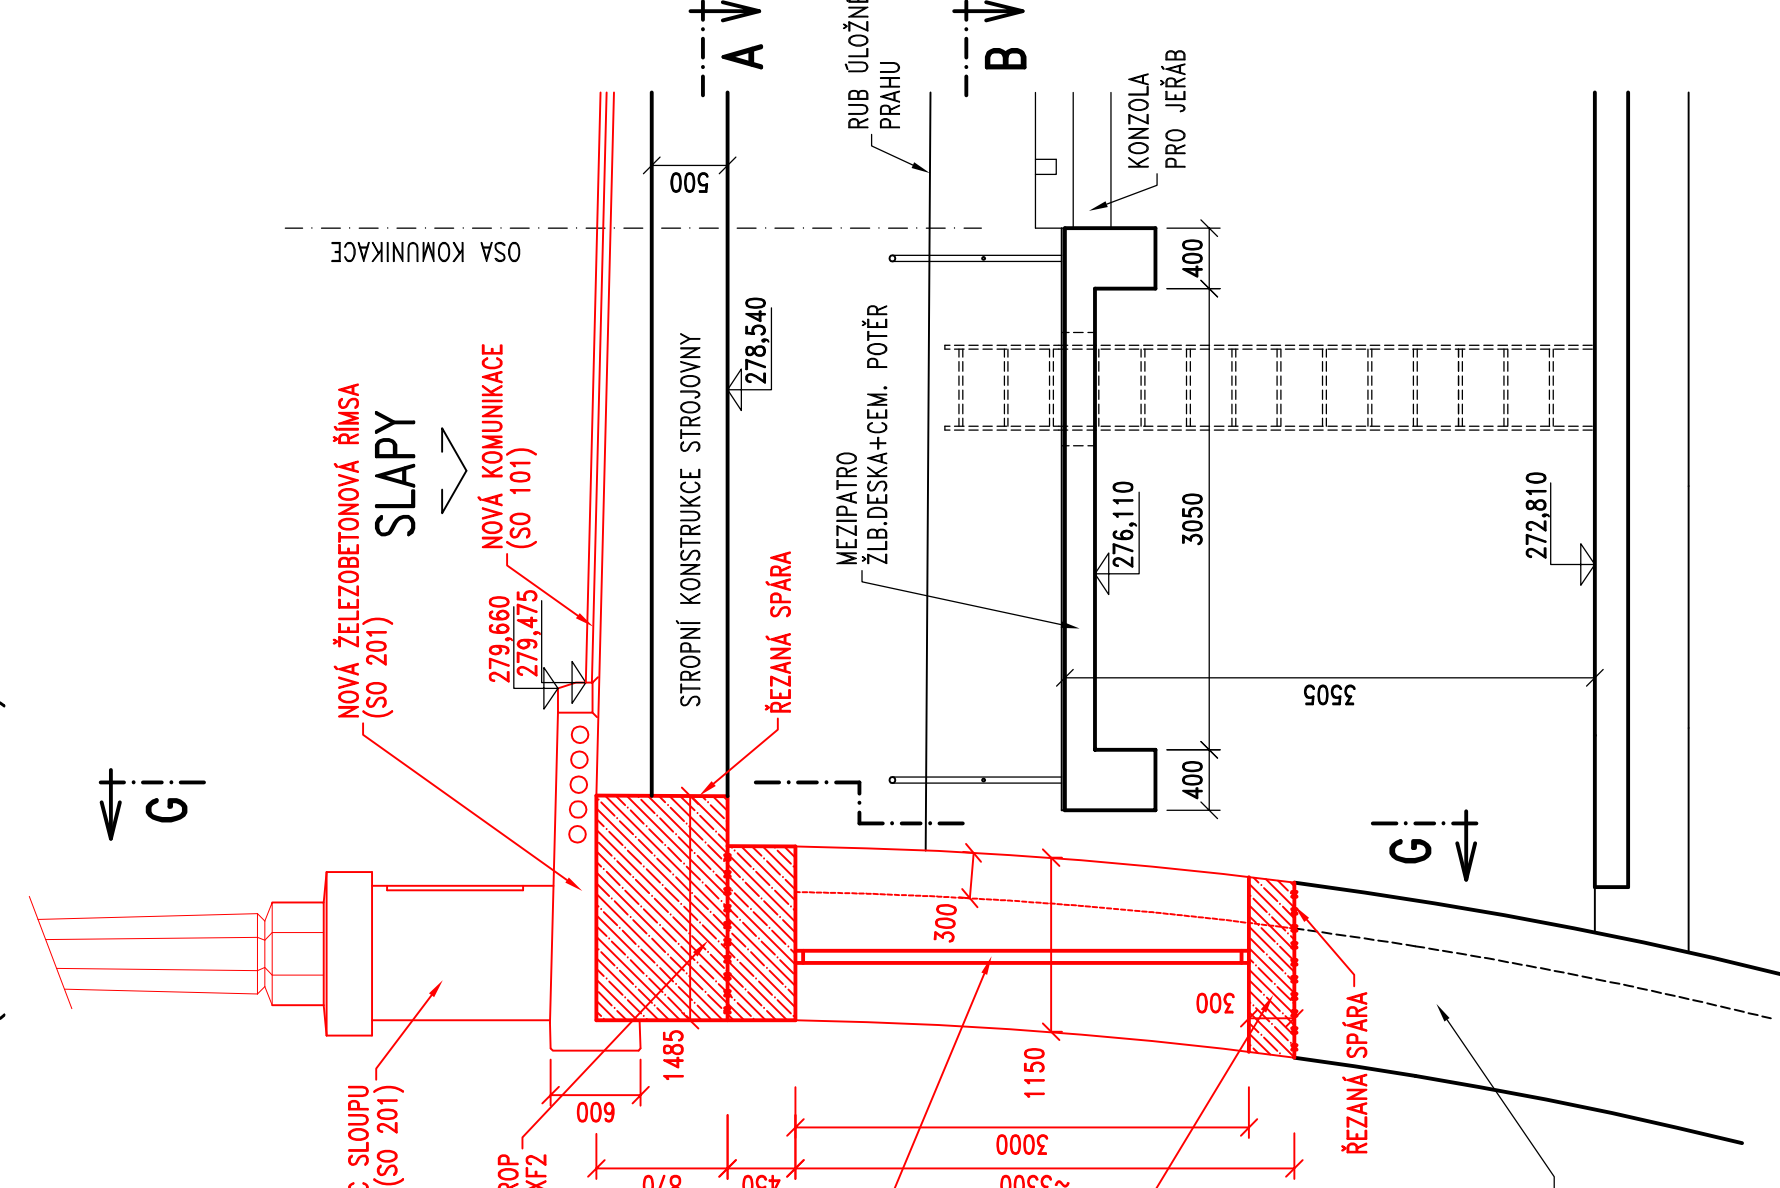

STROJOVNA P7 – POHLED NA VZDUŠNÝ LÍC "E-E"

1:50

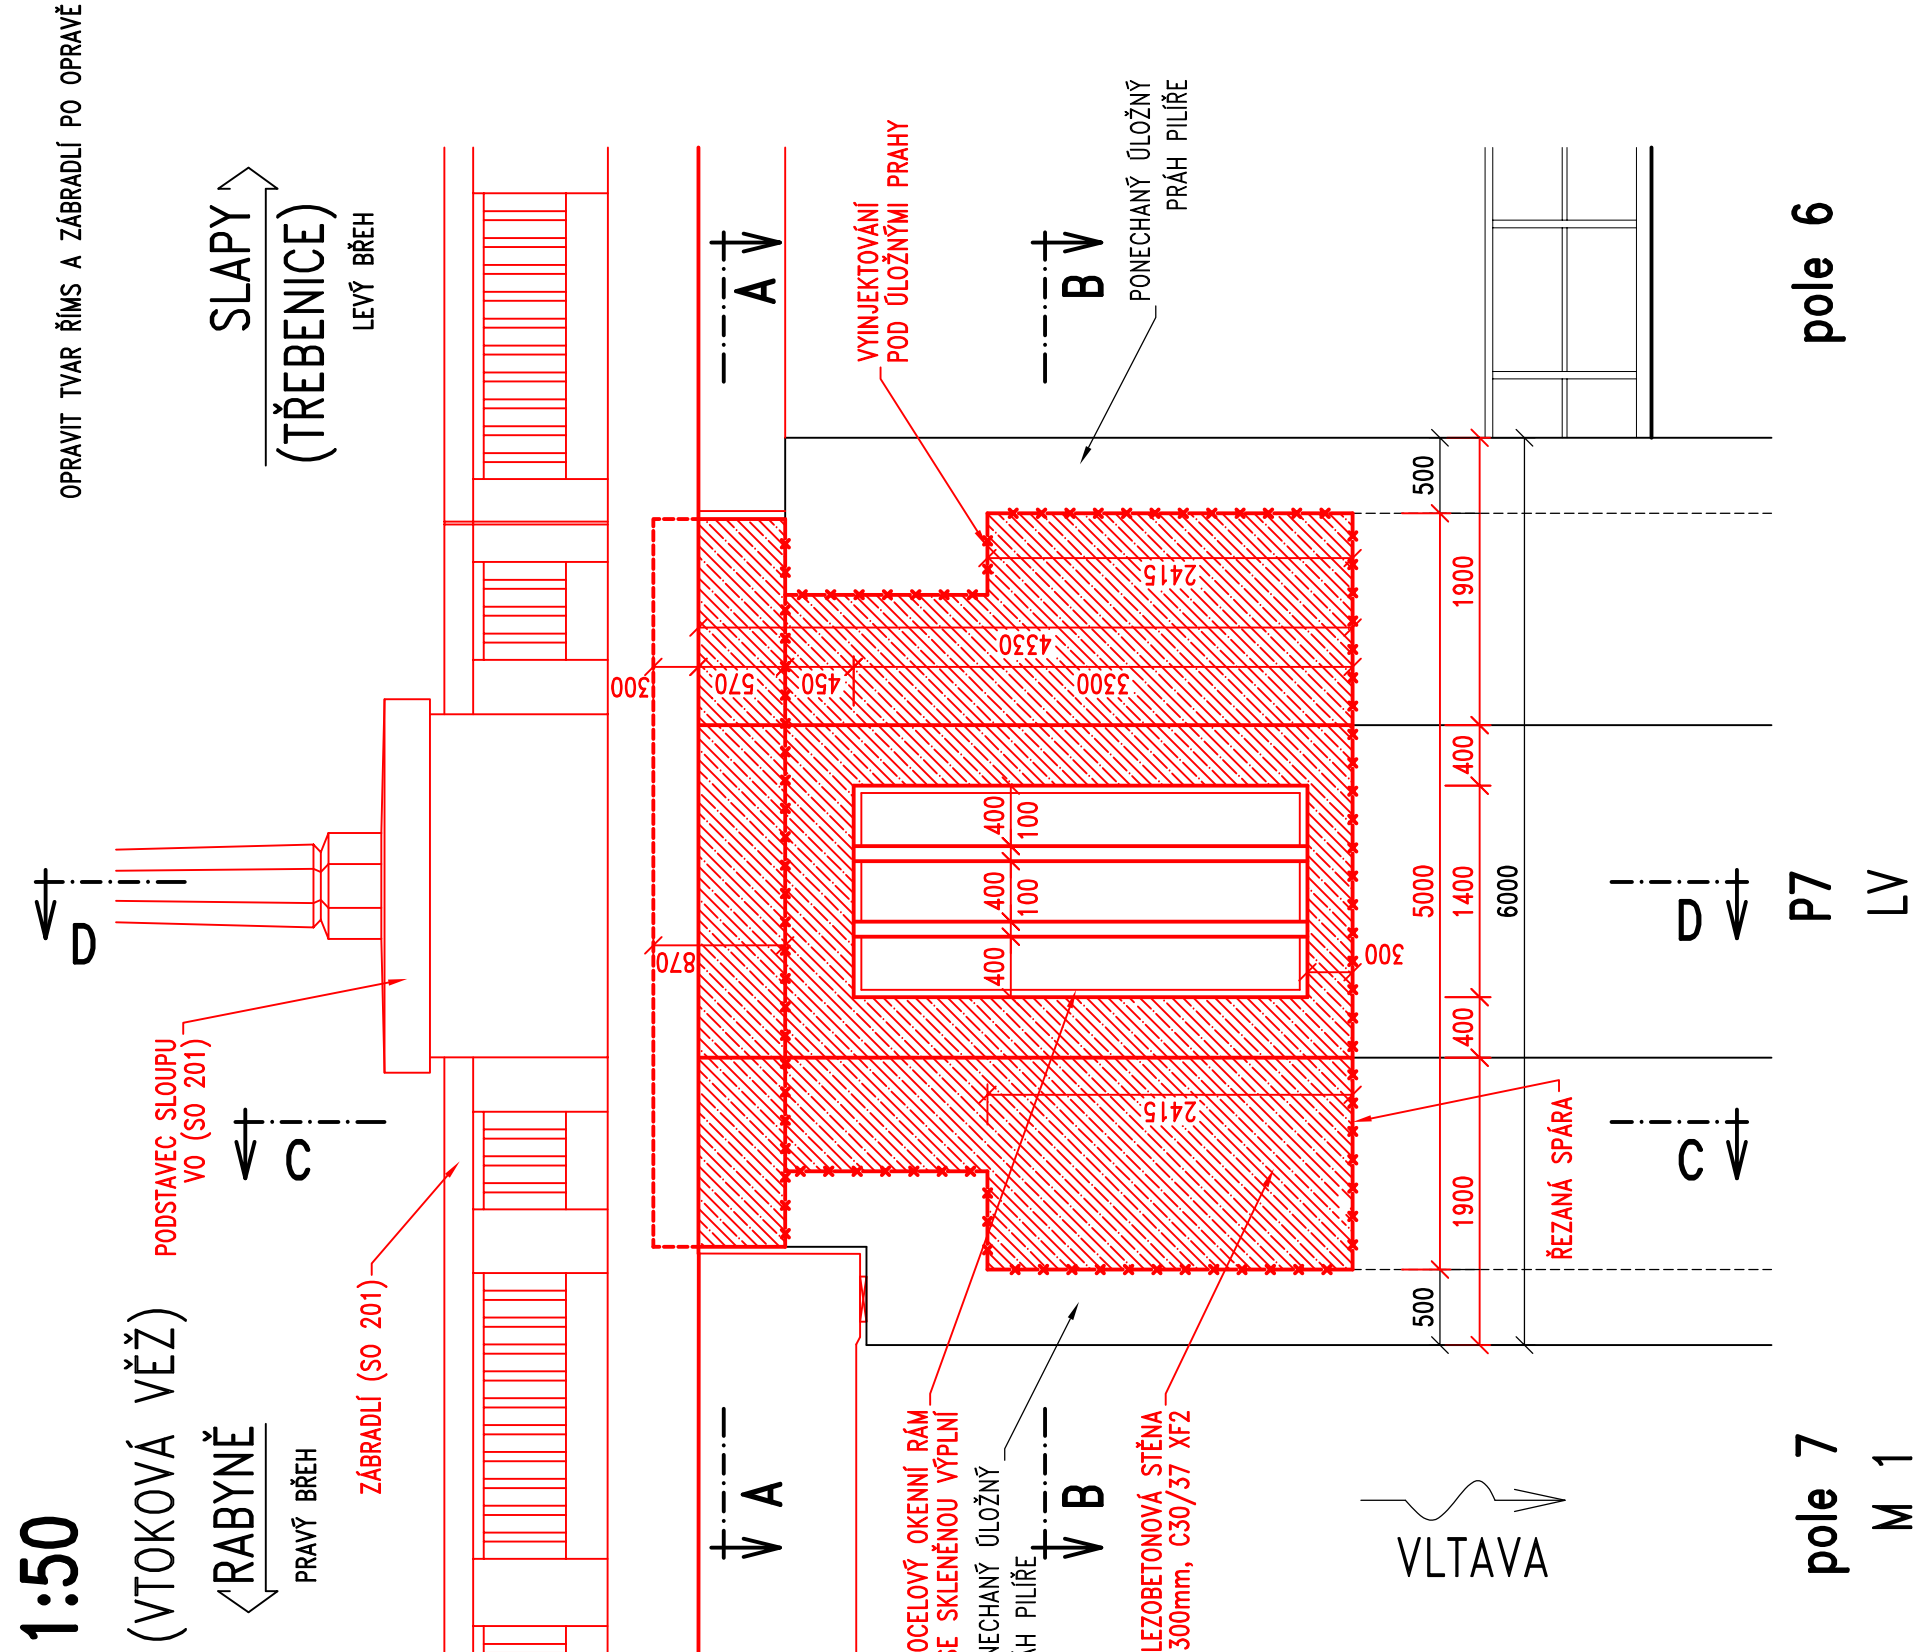

PODÉLNÝ ŘEZ STROJOVNOU P7 "G-G" 1:50

(VTOKOVÁ VĚŽ)

