PŘÍČNÝ ŘEZ č.2 1:50

ŘEZ RÁMOVOU KONSTRUKCÍ – LEVÝ BŘEH

(PŘED STŘEDNÍM PŘÍČNÝM TRÁMEM)

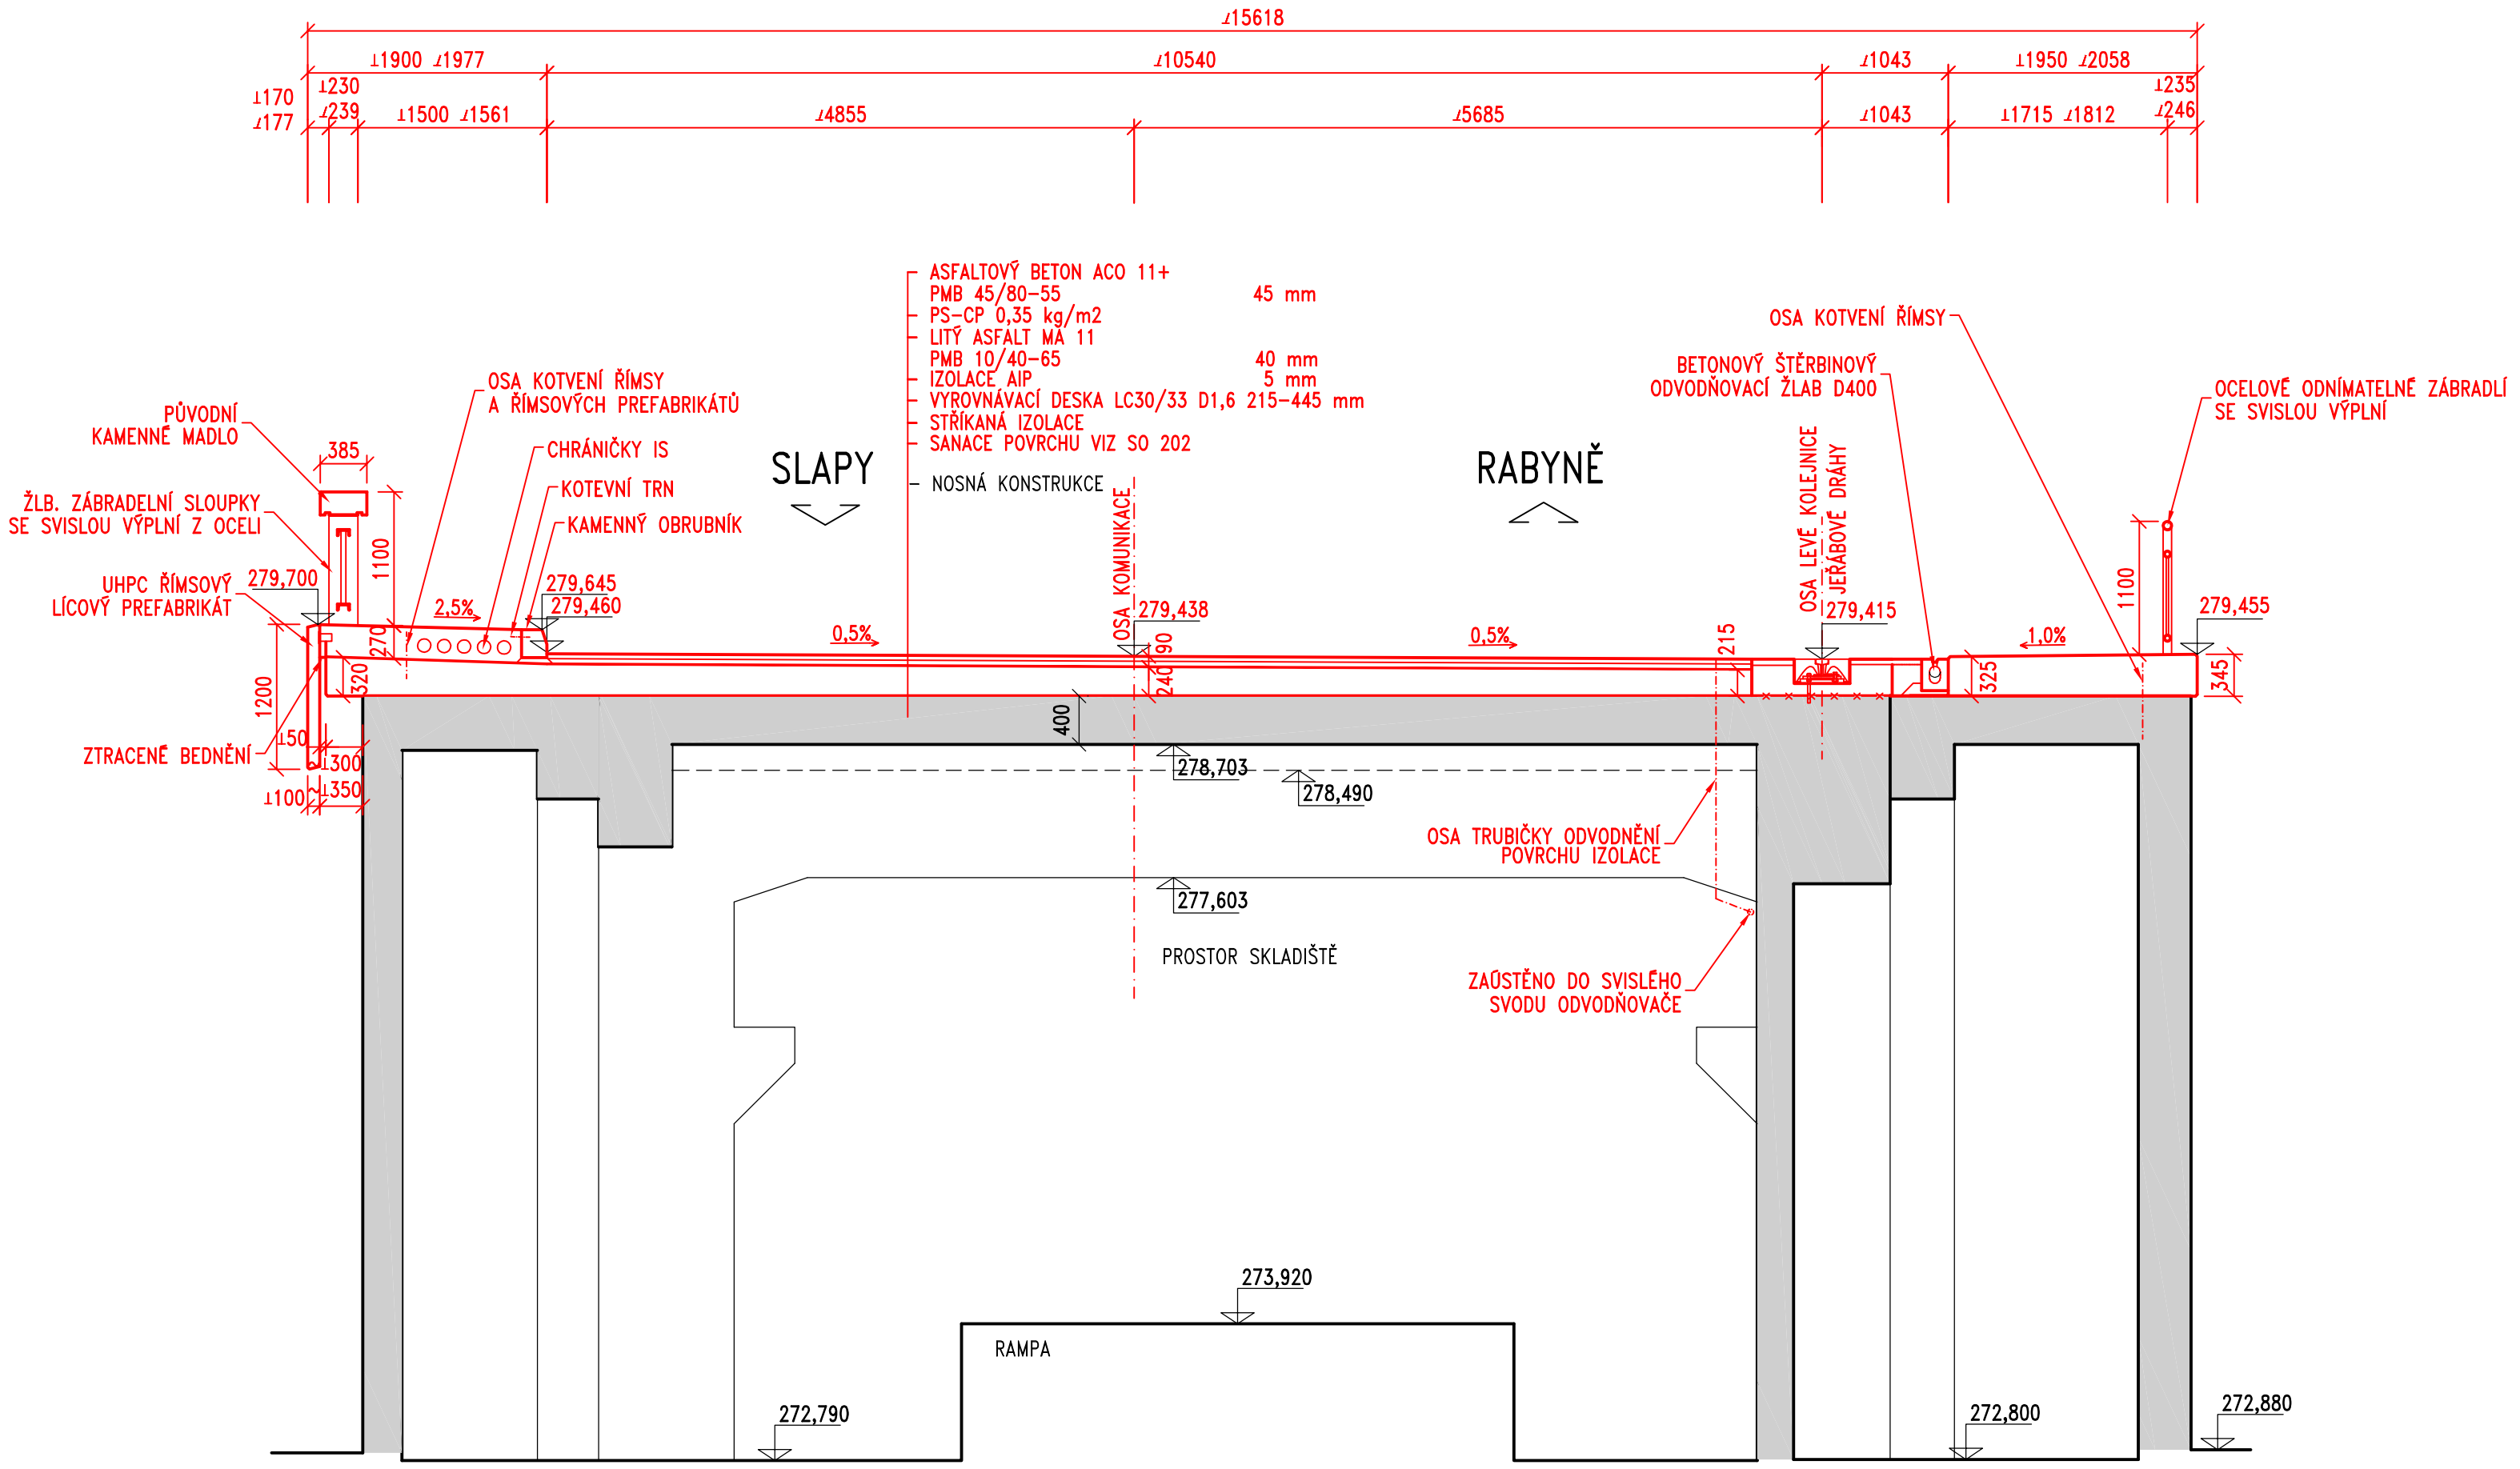

Souřadnicový systém: JTSK

Výškový systém: BpV

Číslo zakázky: 20 034 00		HIP: Ing. Tomáš MÍČKA	PONTEX S.R.O.
		606644442, tmi@pontex.cz	
Schválil: Ing. Václav HVÍZDAL		Zodp. projektant: Ing. Lucie BAZIKOVÁ	Praha 4, Bezová 1658/1, 147 14
		724011006, bazikova@pontex.cz	tel: +420 244 462 219 pontex@pontex.cz
Tech. kontrola: Ing. Martin HAVLÍK		Vypracoval: Dana KAUCKÁ	
602619782, mha@pontex.cz		604101410, dka@pontex.cz	

Objednatel: Povodí Vltavy, s.p.	Obec: Štěchovice/Rabyně	Kraj:	Středočeský
Akce: VD SLAPY GENERÁLNÍ OPRAVA MOSTNÍ KONSTRUKCE NA HRÁZI		Datum	Stupeň
		07/2021	DSP
Objekt: SO 201 – MOST		Souprava	Označ. přílohy
Příloha: VZOROVÝ PŘÍČNÝ ŘEZ RÁMOVÁ KCE V ROZŠÍŘENÍ–LEVÝ BŘEH			D201 7.2