PŘÍČNÝ ŘEZ č.8 1:50

MOST – UZAVŘENÉ POLE, PRAVÝ BŘEH

(ŘEZ PŘED PILÍŘEM 15)

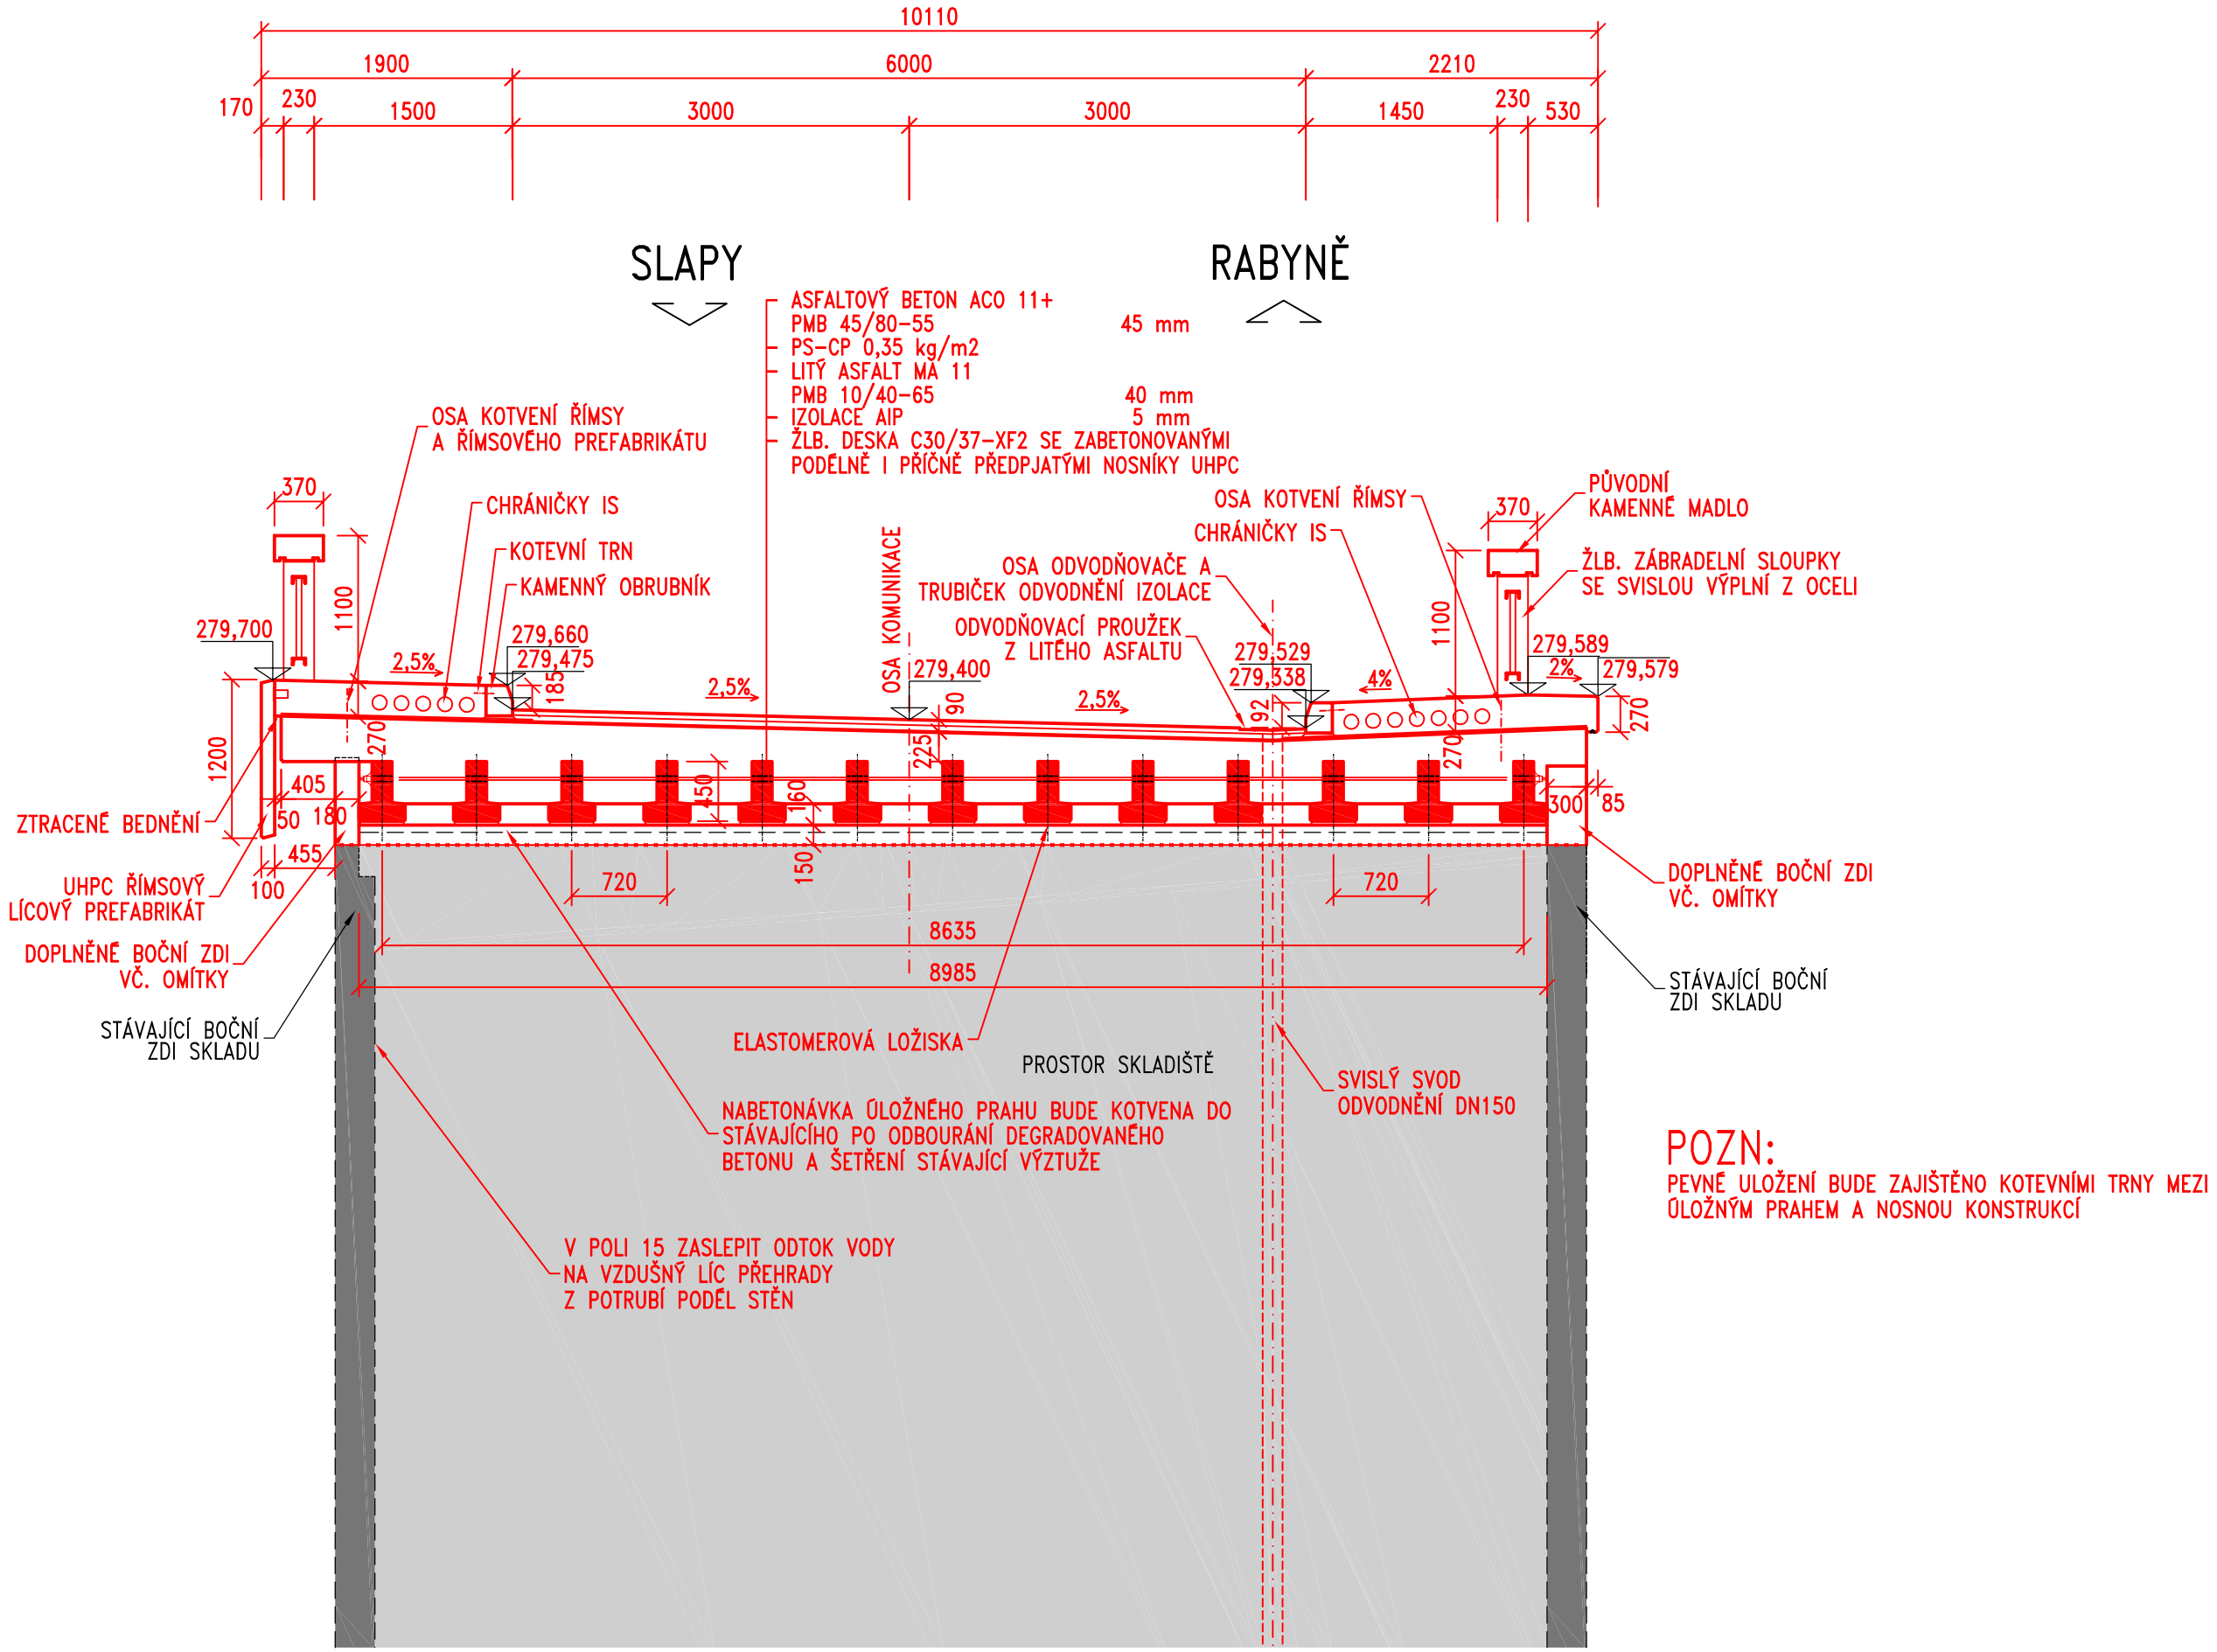

POZN:

PEVNÉ ULOŽENÍ BUDE ZAJIŠTĚNO KOTEVNÍMI TRNY MEZI ÚLOŽNÝM PRAHEM A NOSNOU KONSTRUKCÍ

Souřadnicový systém: JTSK
Výškový systém: BpV

Číslo zakázky: 20 034 00		HIP:	Ing. Tomáš MÍČKA
		606644442, tmi@pontex.cz	
Schválil:	Ing. Václav HVÍZDAL	Zodp. projektant:	Ing. Lucie BAZIKOVÁ
		724011006, bazikova@pontex.cz	
Tech. kontrola:	Ing. Martin HAVLÍK	Vypracoval:	Dana KAUCKÁ
602619782, mha@pontex.cz		604101410, dka@pontex.cz	

PONTEX S.R.O.
Praha 4, Bezová 1658/1, 147 14
tel: +420 244 462 219 pontex@pontex.cz

Objednatel:	Povodí Vltavy, s.p.	Obec:	Štěchovice/Rabyně
Akce:	VD SLAPY GENERÁLNÍ OPRAVA MOSTNÍ KONSTRUKCE NA HRÁZI	Kraj:	Středočeský
		Datum: 07/2021	Stupeň: DSP
Objekt:	SO 201 – MOST	Souprava:	Označ. přílohy: D201 7.8
Příloha:	VZOROVÝ PŘÍČNÝ ŘEZ MOST UZAVŘENÁ POLE–PRAVÝ BŘEH		