RÁMOVÁ KONSTRUKCE – LEVÝ BŘEH (POLE 2)
ROZVINUTÝ PODÉLNÝ ŘEZ
1:50

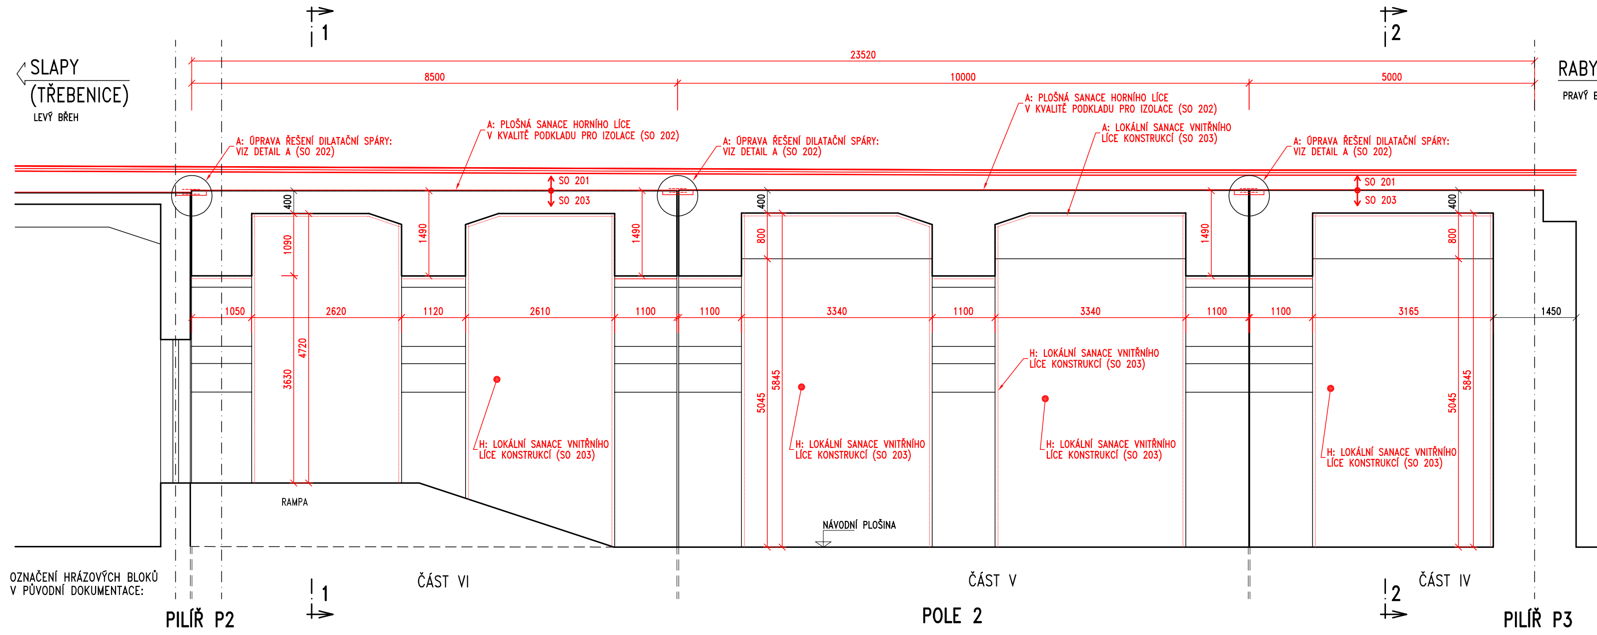
SLAPY
(TŘEBENICE)
LEVÝ BŘEH
RABYNĚ
PRAVÝ BŘEH
23520
8500
10000
5000
A: ÚPRAVA ŘEŠENÍ DILATAČNÍ SPÁRY: VIZ DETAIL A (SO 202)
A: PLOŠNÁ SANACE HORNÍHO LÍCE V KVALITĚ PODKLADU PRO IZOLACE (SO 202)
A: LOKÁLNÍ SANACE VNITŘNÍHO LÍCE KONSTRUKCÍ (SO 203)
SO 201
SO 203
H: LOKÁLNÍ SANACE VNITŘNÍHO LÍCE KONSTRUKCÍ (SO 203)
1050
2620
1120
2610
1100
3340
3165
1450
400
1090
1490
800
3630
4720
5045
5845
RAMPA
NÁVODNÍ PLOŠINA
1
2
ČÁST VI
ČÁST V
ČÁST IV
PILÍŘ P2
POLE 2
PILÍŘ P3

OZNAČENÍ HRÁZOVÝCH BLOKŮ V PŮVODNÍ DOKUMENTACE:

PŘÍČNÝ ŘEZ č.1 1:50

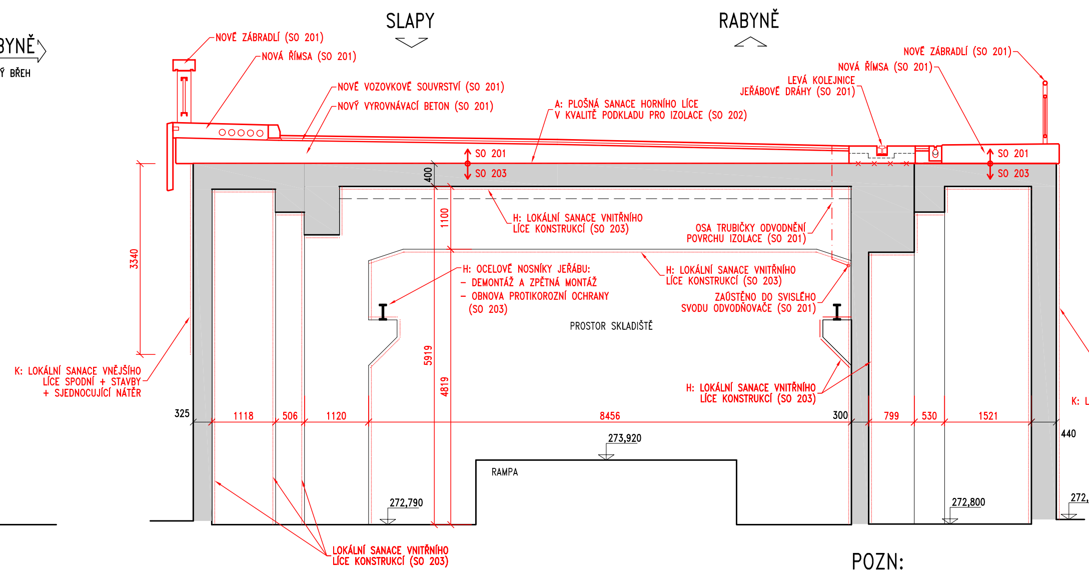
SLAPY
RABYNĚ
NOVÉ ZÁBRADLÍ (SO 201)
NOVÁ ŘÍMSA (SO 201)
NOVÉ VOZOVKOVÉ SOUVRSTVÍ (SO 201)
NOVÝ VYROVNÁVACÍ BETON (SO 201)
A: PLOŠNÁ SANACE HORNÍHO LÍCE V KVALITĚ PODKLADU PRO IZOLACE (SO 202)
LEVÁ KOLEJNICE JEŘÁBOVÉ DRÁHY (SO 201)
SO 201
SO 203
H: LOKÁLNÍ SANACE VNITŘNÍHO LÍCE KONSTRUKCÍ (SO 203)
OSA TRUBIČKY ODVODNĚNÍ POVRCHU IZOLACE (SO 201)
H: OCELOVÉ NOSNÍKY JEŘÁBU:
– DEMONTÁŽ A ZPĚTNÁ MONTÁŽ
– OBNOVA PROTIKOROZNÍ OCHRANY
(SO 203)
ZAÚSTĚNO DO SVISLÉHO SVODU ODVODŇOVAČE (SO 201)
PROSTOR SKLADIŠTĚ
K: LOKÁLNÍ SANACE VNĚJŠÍHO LÍCE SPODNÍ + STAVBY + SJEDNOCUJÍCÍ NÁTĚR
B: SANACE PILÍŘŮ + SJEDNOCUJÍCÍ NÁTĚR
LOKÁLNÍ SANACE VNITŘNÍHO LÍCE KONSTRUKCÍ (SO 203)
3340
400
1100
5919
4819
325
1118
506
1120
8456
300
799
530
1521
440
273,920
272,790
272,800
272,880
RAMPA

PŘÍČNÝ ŘEZ č.2 1:50

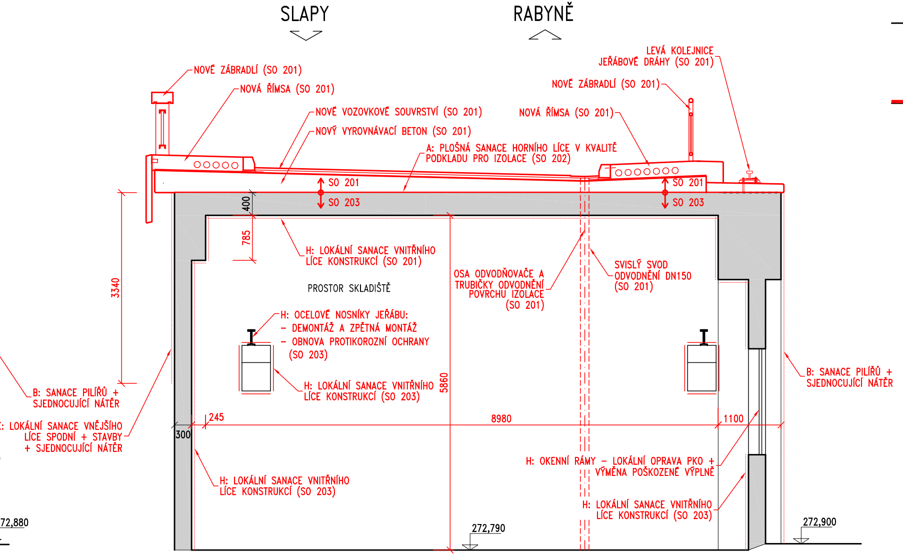
SLAPY
RABYNĚ
NOVÉ ZÁBRADLÍ (SO 201)
NOVÁ ŘÍMSA (SO 201)
NOVÉ VOZOVKOVÉ SOUVRSTVÍ (SO 201)
NOVÝ VYROVNÁVACÍ BETON (SO 201)
A: PLOŠNÁ SANACE HORNÍHO LÍCE V KVALITĚ PODKLADU PRO IZOLACE (SO 202)
LEVÁ KOLEJNICE JEŘÁBOVÉ DRÁHY (SO 201)
SO 201
SO 203
H: LOKÁLNÍ SANACE VNITŘNÍHO LÍCE KONSTRUKCÍ (SO 201)
PROSTOR SKLADIŠTĚ
OSA ODVODŇOVAČE A TRUBIČKY ODVODNĚNÍ POVRCHU IZOLACE (SO 201)
SVISLÝ SVOD ODVODNĚNÍ DN150 (SO 201)
H: OCELOVÉ NOSNÍKY JEŘÁBU:
– DEMONTÁŽ A ZPĚTNÁ MONTÁŽ
– OBNOVA PROTIKOROZNÍ OCHRANY
(SO 203)
H: LOKÁLNÍ SANACE VNITŘNÍHO LÍCE KONSTRUKCÍ (SO 203)
B: SANACE PILÍŘŮ + SJEDNOCUJÍCÍ NÁTĚR
K: LOKÁLNÍ SANACE VNĚJŠÍHO LÍCE SPODNÍ + STAVBY + SJEDNOCUJÍCÍ NÁTĚR
H: OKENNÍ RÁMY – LOKÁLNÍ OPRAVA PKO + VÝMĚNA POŠKOZENÉ VÝPLNĚ
3340
400
785
5860
245
8980
1100
300
272,790
272,900

DETAIL "A" – TĚSNĚNÍ DILATAČNÍ SPÁRY 1:10
BUDE PROVEDENO V RÁMCI SO 202

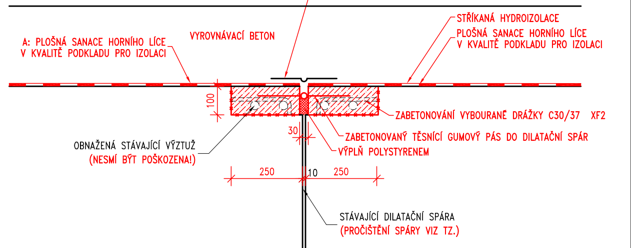
SPECIÁLNÍ PRUŽNÝ TĚSNÍCÍ DILATAČNÍ PÁS PRO CELKOVÝ POHYB 20mm
STŘÍKANÁ HYDROIZOLACE
PLOŠNÁ SANACE HORNÍHO LÍCE V KVALITĚ PODKLADU PRO IZOLACI
A: PLOŠNÁ SANACE HORNÍHO LÍCE V KVALITĚ PODKLADU PRO IZOLACI
VYROVNÁVACÍ BETON
ZABETONOVÁNÍ VYBOURANÉ DRÁŽKY C30/37 XF2
ZABETONOVANÝ TĚSNÍCÍ GUMOVÝ PÁS DO DILATAČNÍ SPÁR
VÝPLŇ POLYSTYRENEM
OBNAŽENÁ STÁVAJÍCÍ VÝZTUŽ
(NESMÍ BÝT POŠKOZENA!)
STÁVAJÍCÍ DILATAČNÍ SPÁRA
(PROČIŠTĚNÍ SPÁRY VIZ TZ.)
100
30
250
10
250

POZN:
- PODROBNÝ POPIS SANACÍ JE UVEDEN V TECHNICKÉ ZPRÁVĚ
- U VNITŘNÍHO LÍCE KONSTRUKCÍ BUDE PROVEDENA POUZE LOKÁLNÍ SANACE BEZ SJEDNOCUJÍCÍHO NÁTĚRU
- ODHAD PLOCH JE UVEDEN V TECHNICKÉ ZPRÁVĚ
- SO 202 – SANACE KONSTRUKCÍ – ETAPA I. (PROVEDENÁ V PRŮBĚHU PRACÍ NA SO 201)
- SO 203 – SANACE KONSTRUKCÍ – ETAPA II. (PROVEDENÁ V ČASOVÉM ODSTUPU – PO VYSCHNUTÍ)
- MONTÁŽE A DEMONTÁŽE INŽENÝRSKÝCH SÍTÍ ŘEŠÍ ŘADA SO 400
- PŘEHLEDNÝ POPIS ÚPRAV V RÁMCI SO 202 + 203 JE UVEDEN V TZ A V POZNÁMCE VÝKRESŮ Č. 2 + 3

PODKLADY:
- GEODETICKÉ ZAMĚŘENÍ fa.GEOline spol. s r.o. Z 05/2020
- ČÁSTI PŮVODNÍ DOKUMENTACE

Číslo zakázky: 20 034 00	HIP: Ing. Tomáš MÍČKA 606644442, tmi@pontex.cz	PONTEX S.R.O. Praha 4, Bezová 1658/1, 147 14 tel: +420 244 462 219 pontex@pontex.cz	
Schválil: Ing. Václav HVÍZDAL	Zodp. projektant: Ing. Lucie BAZIKOVÁ 724011006, bazikova@pontex.cz		
Tech. kontrola: Ing. Martin HAVLÍK 602619782, mha@pontex.cz	Vypracoval: Ing. Vladimír JUNEK 725867517, vju@pontex.cz		
Objednatel: Povodí Vltavy, s.p.	Obec: Štěchovice/Rabyně	Kraj: Středočeský	
Akce:	VD SLAPY GENERÁLNÍ OPRAVA MOSTNÍ KONSTRUKCE NA HRÁZI	Datum 07/2021	Stupeň DSP
Objekt:	SO 202 + SO 203 SANACE KONSTRUKCÍ – ETAPA I. a II.	Souprava	Označ. přílohy D202 D203 5
Příloha:	RÁMOVÁ KONSTRUKCE LEVÝ BŘEH		