


PŘÍČNÝ ŘEZ č.10 1:50  
KLENBOVÝ MOST (ŘEZ VE VRCHOLU KLENBY)

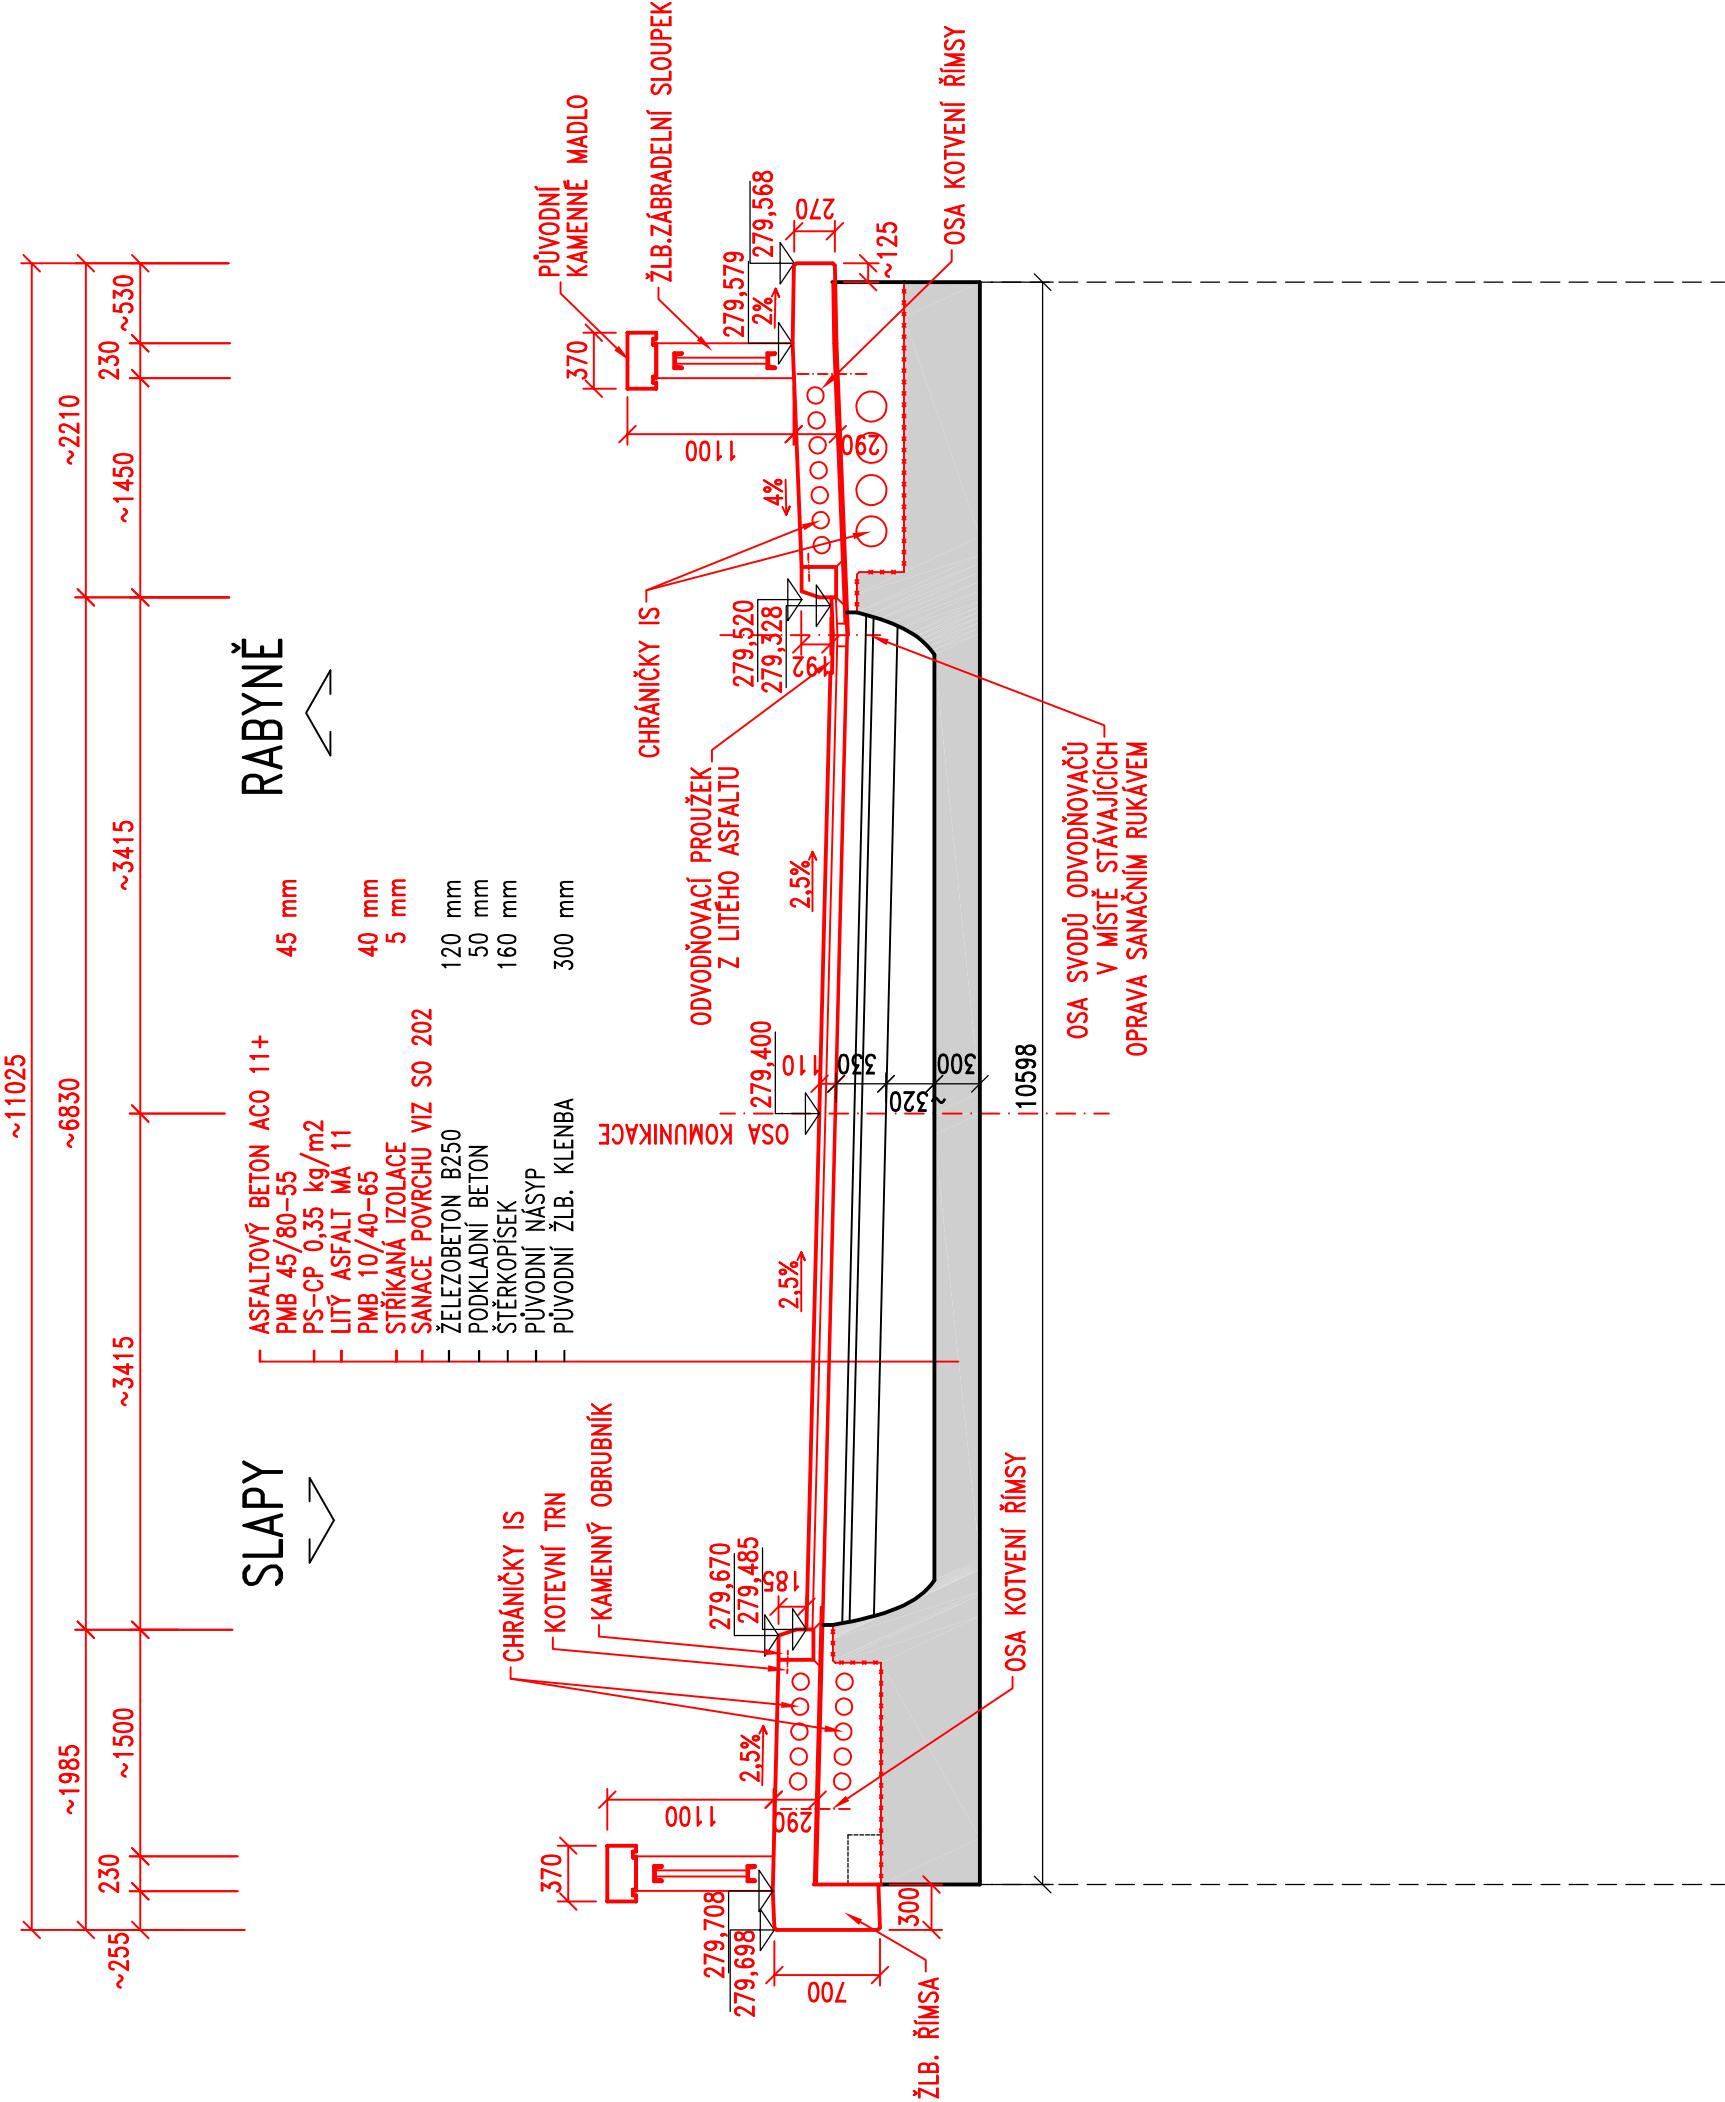

Souřadnicový systém: JTSK  
Výškový systém: BpV

Číslo zakázky:	20 034 00	HIP:	Ing. Tomáš MÍČKA	S.R.O.®
Schválil:	Ing. Václav HVÍZDAL	Zodp. projektant:	Ing. Lucie BAZIKOVÁ	
Tech. kontrola:	Ing. Martin HAVLÍK	Vypracoval:	1/ Dana KAUCKÁ	
602619782, mha@pontex.cz		604101410, dka@pontex.cz		
Praha 4, Bezová 1658/1, 147 14 tel: +420 244 462 219 pontex@pontex.cz				

Objednatel:	Povodí Vltavy, s.p.	Obec:	Štěchovice/Rabyně	Kraj:	Středočeský
Akce:	VD SLAPY GENERÁLNÍ OPRAVA MOSTNÍ KONSTRUKCE NA HRÁZI			Datum	Stupeň
Objekt:	SO 201 – MOST			07/2021	DSP
Příloha:	VZOROVÝ PŘÍČNÝ ŘEZ KLENBOVÝ MOST			Souprava	Označ. přílohy D201 7.10