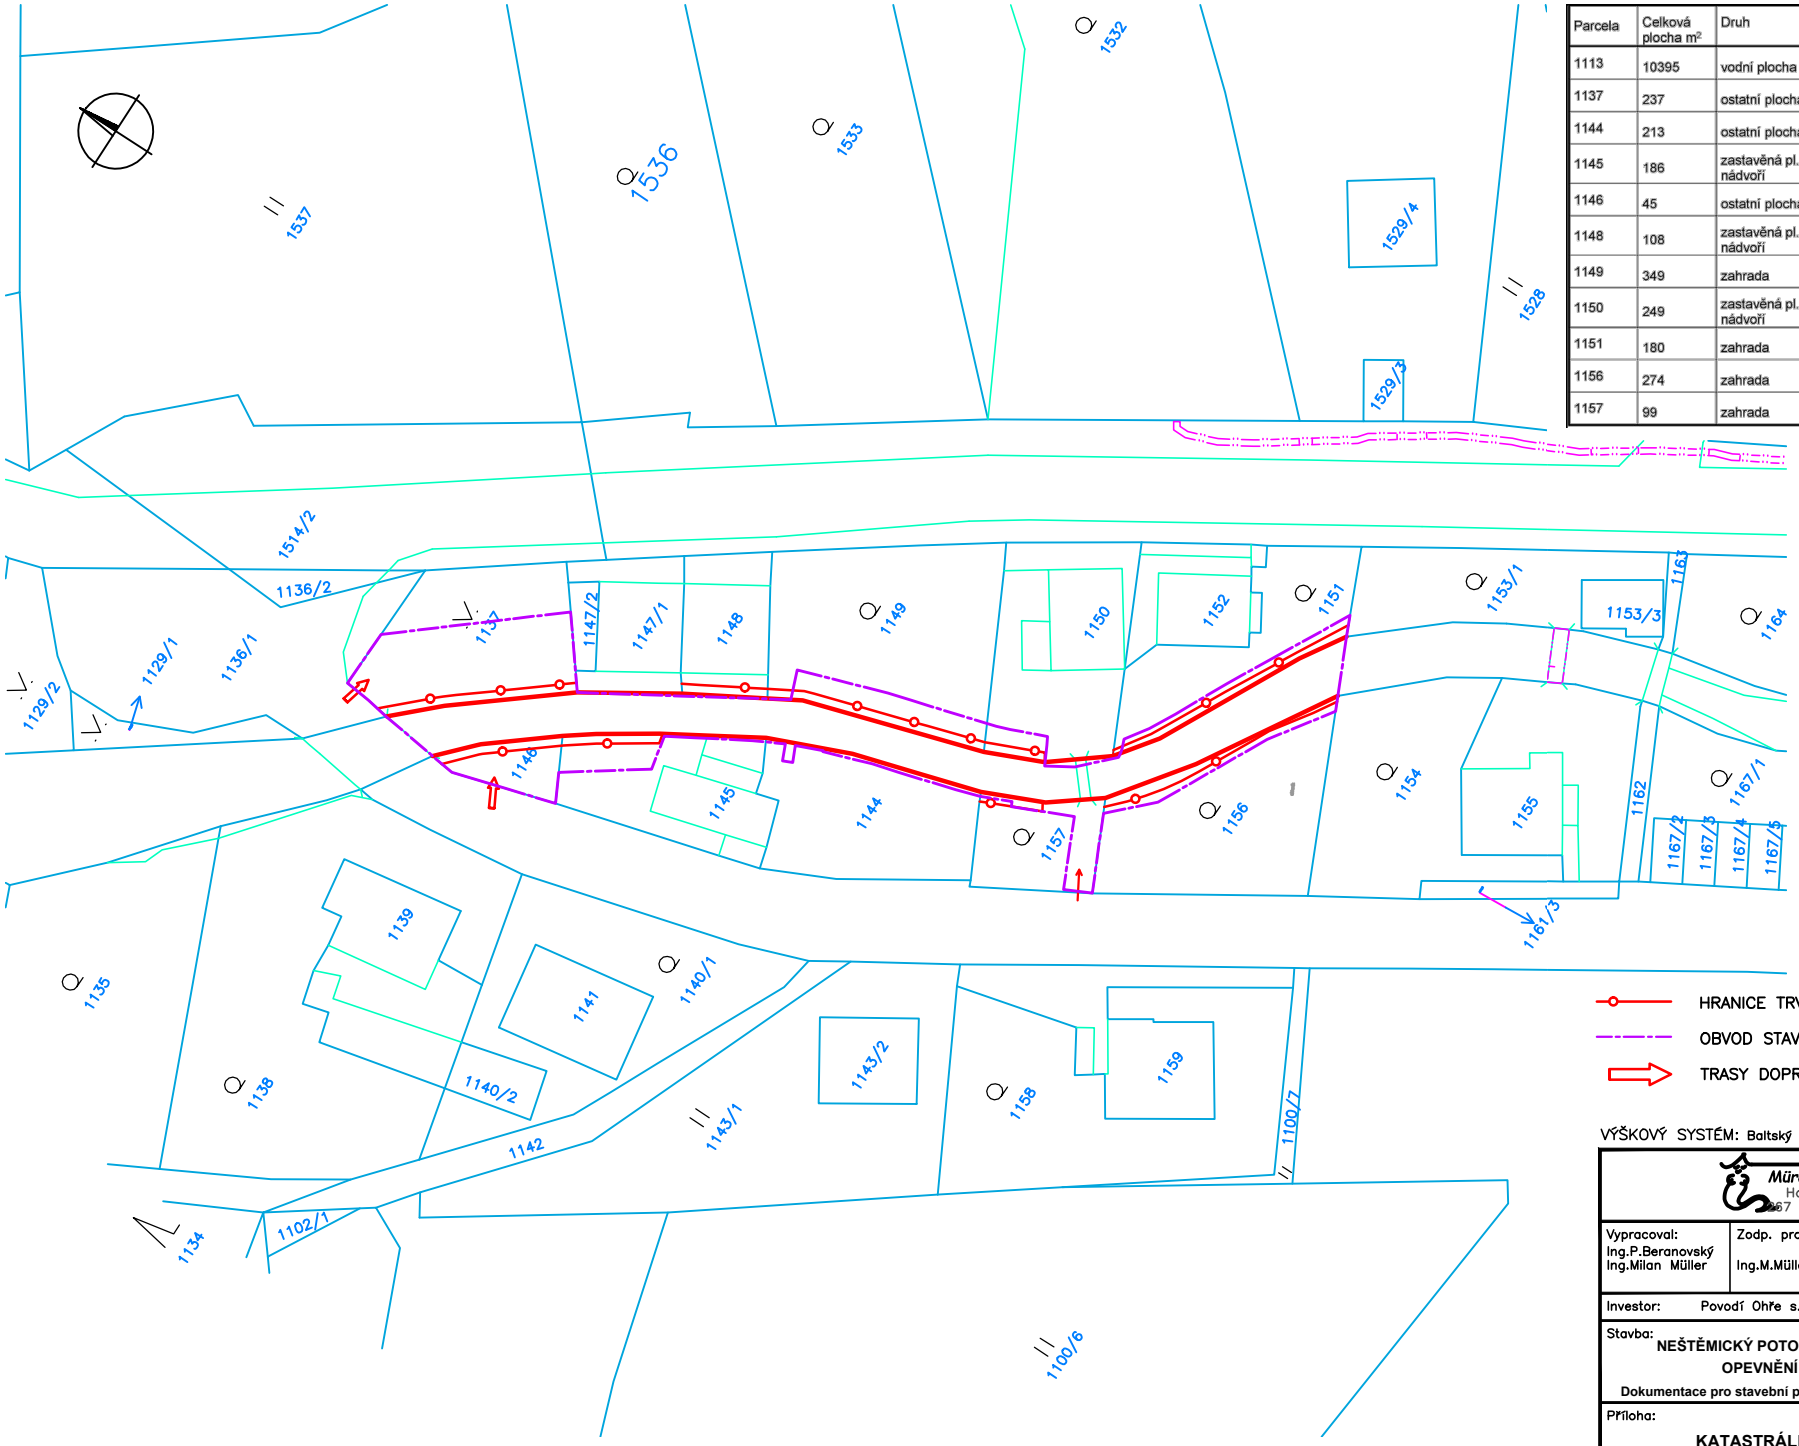

Parcela	Celková plocha m²	Druh	Vlastník/Správce	Zábor trvalý m²	Zábor dočas. m²
1113	10395	vodní plocha	ČR/Povodí Ohře	Stavba	
1137	237	ostatní plocha	Město Ústí nad Labem	17	86
1144	213	ostatní plocha	Hála Václav	0	6
1145	186	zastavěná pl. a nádvoří	Hála Václav	8	26
1146	45	ostatní plocha	Hála Václav	11	34
1148	108	zastavěná pl. a nádvoří	Milerovi Petr a Dana	7	0
1149	349	zahrada	Milerovi Petr a Dana	19	34
1150	249	zastavěná pl. a nádvoří	Nováková Věra	5	9
1151	180	zahrada	Veselá Dagmar	16	15
1156	274	zahrada	Volf Zdeněk	16	16
1157	99	zahrada	Nováková Věra	5	27

HRANICE TRVALÉHO ZÁBORU

OBVOD STAVBY

TRASY DOPRAVY

VÝŠKOVÝ SYSTÉM: Baltský p.v.

Mürabell s.r.o.
Hořejší 116
467 03 Hudlice

Parc:

Vypracoval:	Zodp. projektant:	Vedoucí projektu:
Ing.P.Beranovský Ing.Milan Müller	Ing.M.Müller	Ing.M.Müller

Investor: Povodí Ohře s.p., Chomutov

Stupeň: DSJ

Stavba: **NEŠTĚMICKÝ POTOK V NEŠTĚMICÍCH OPEVNĚNÍ U ČP.237**

Dokumentace pro stavební povolení a provedení stavby

Datum: 11.2021

Zak. č.: 02–2021

Měř.: 1:500

Příloha: **KATASTRÁLNÍ SITUACE**

Č. př.: **C.3**