Betonové nástavby a budky na pilířích jezu v Nymburce.

6.

Návrh armatury v řezu J-K na kótě 193,20

Měřítko 1:20

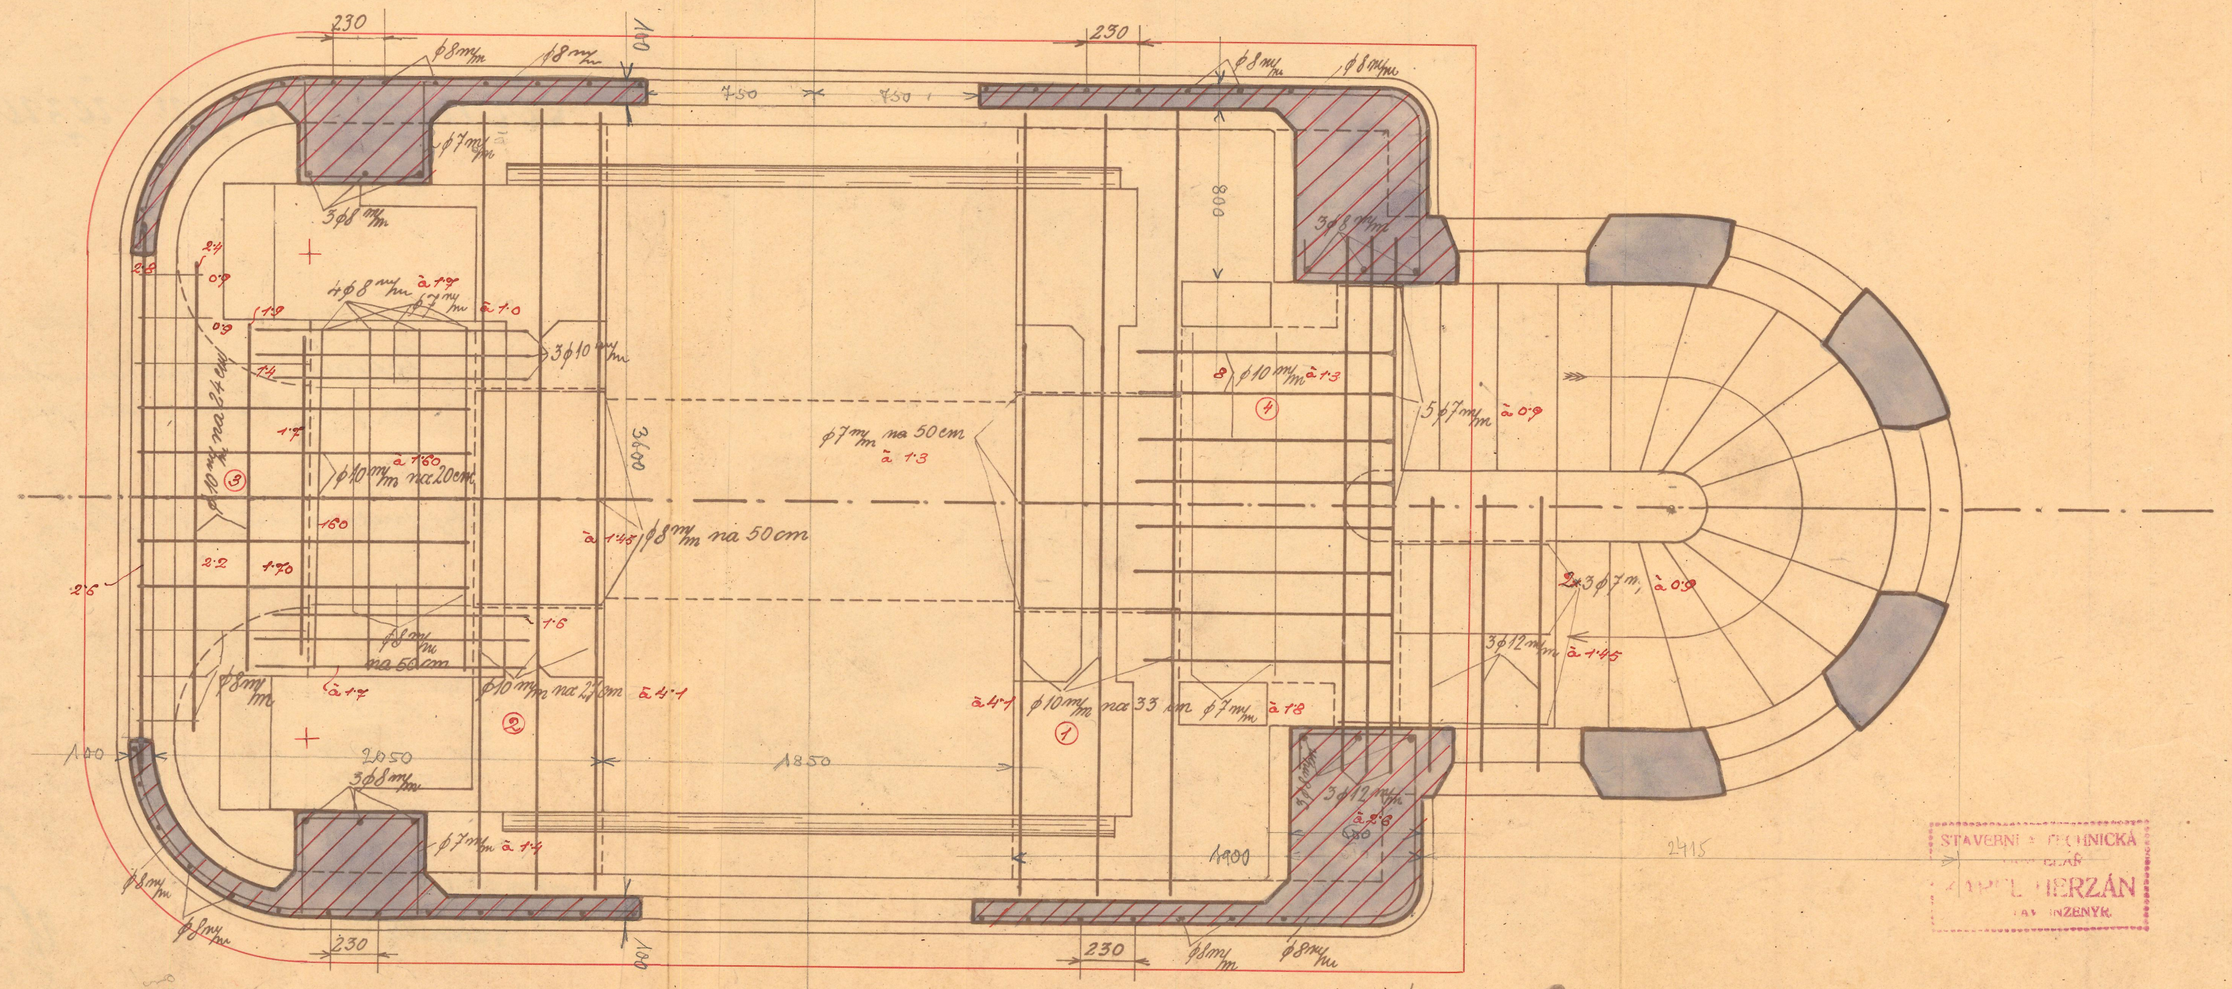

STAVEBNĚ TECHNICKÁ
ČLEN
KAREL HERZÁN
GR. INŽENÝR.

V Praze v dubnu 1917.