P1 ř.km 33.932

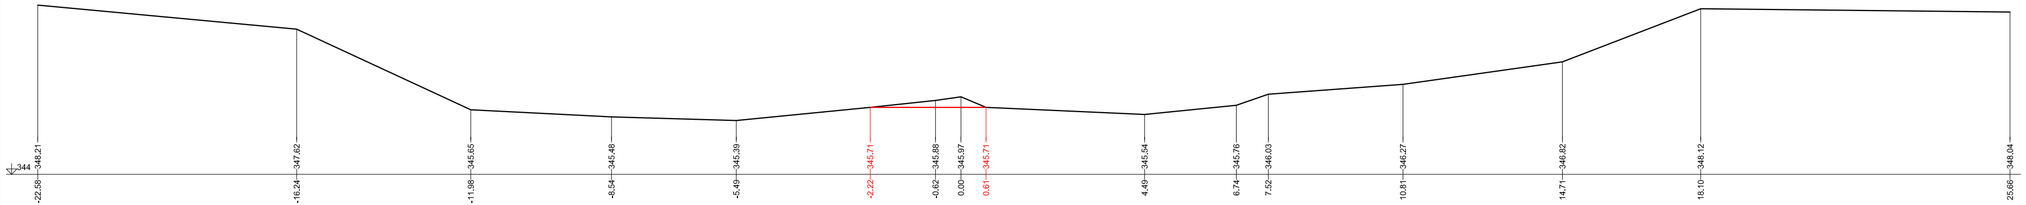

P2 ř.km 33.953

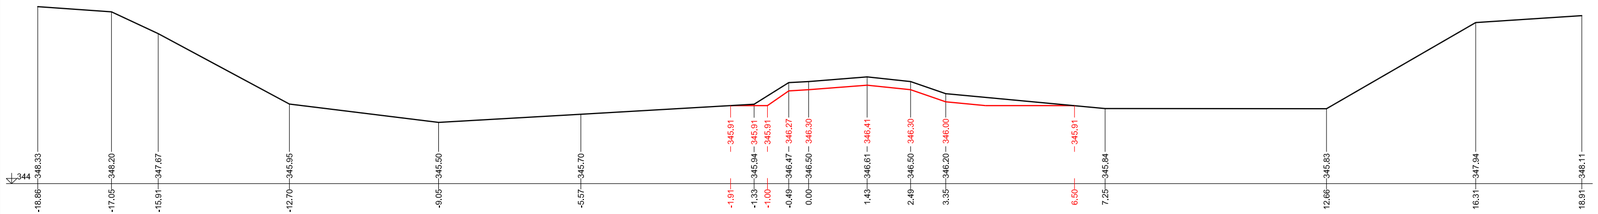

P3 ř.km 33.970

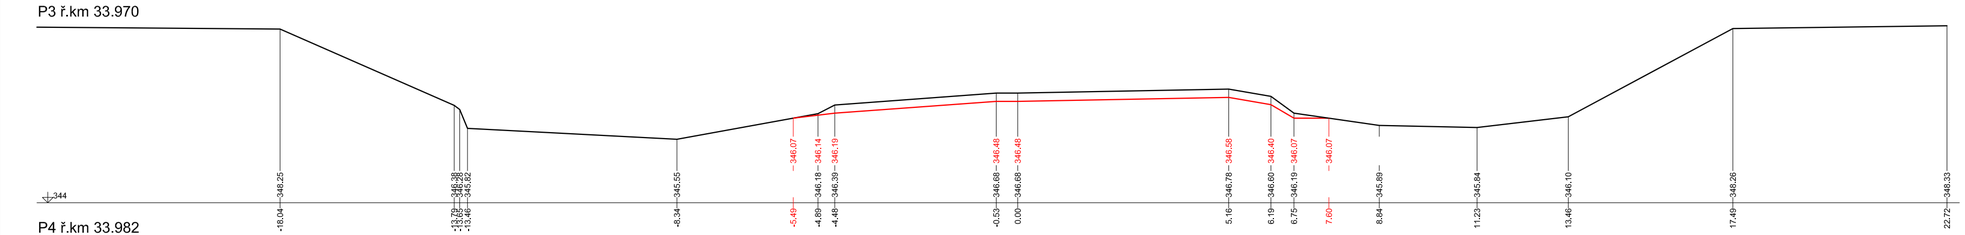

P4 ř.km 33.982

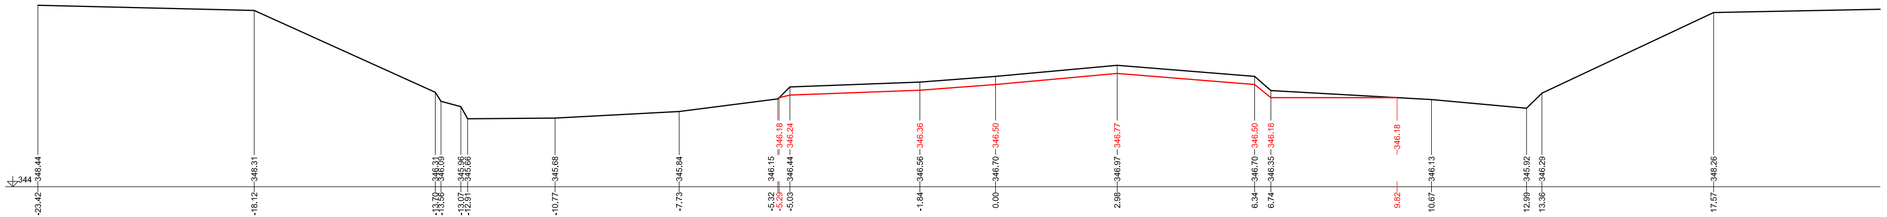

P5 ř.km 33.998

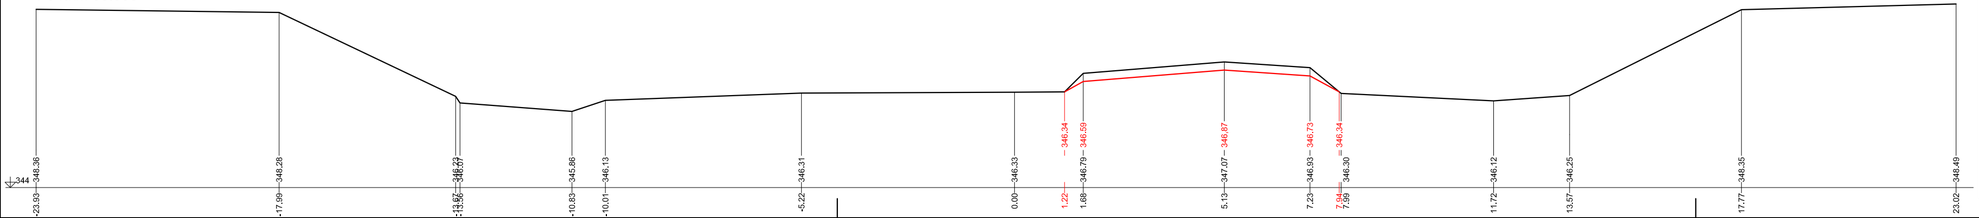

Výškový systém Balt p.v.
Souřadnicový systém: JTSK

Povodí Odry
státní podnik
oddělení projekce
Varenská 49, 701 26 Ostrava 1
tel. 596 657 111

PROJEKTANT: Ing. Dalibor Rajnoch	SOUPRAVA
ZODPOVĚDNÝ PROJEKTANT: Ing. Dalibor Rajnoch	
VEDOUCÍ ODDĚLENÍ: Ing. Dalibor Rajnoch	
VEDOUCÍ ODBORU: Ing. Jiří Skalník	DATUM: duben 2023
VT Ostravice ř. km 34,030, k. ú. Frýdlant n/O – oprava zděného spádového stupně	POČET A4: 3
	MĚŘÍTKO: 1:100
Příčné řezy P1 – P6	STUPEŇ: DOS
	ARCHIVNÍ ČÍSLO: 10/22
INVESTOR: Povodí Odry, státní podnik	ČÍSLO PŘÍLOHY: D.1.1.b.1
OBEC: Frýdlant nad Ostravicí	STAVEBNÍ ÚŘAD: Frýdlant nad Ostravicí