




Detail 5 - Řezy 2  
Řez F-F'  
M 1:50

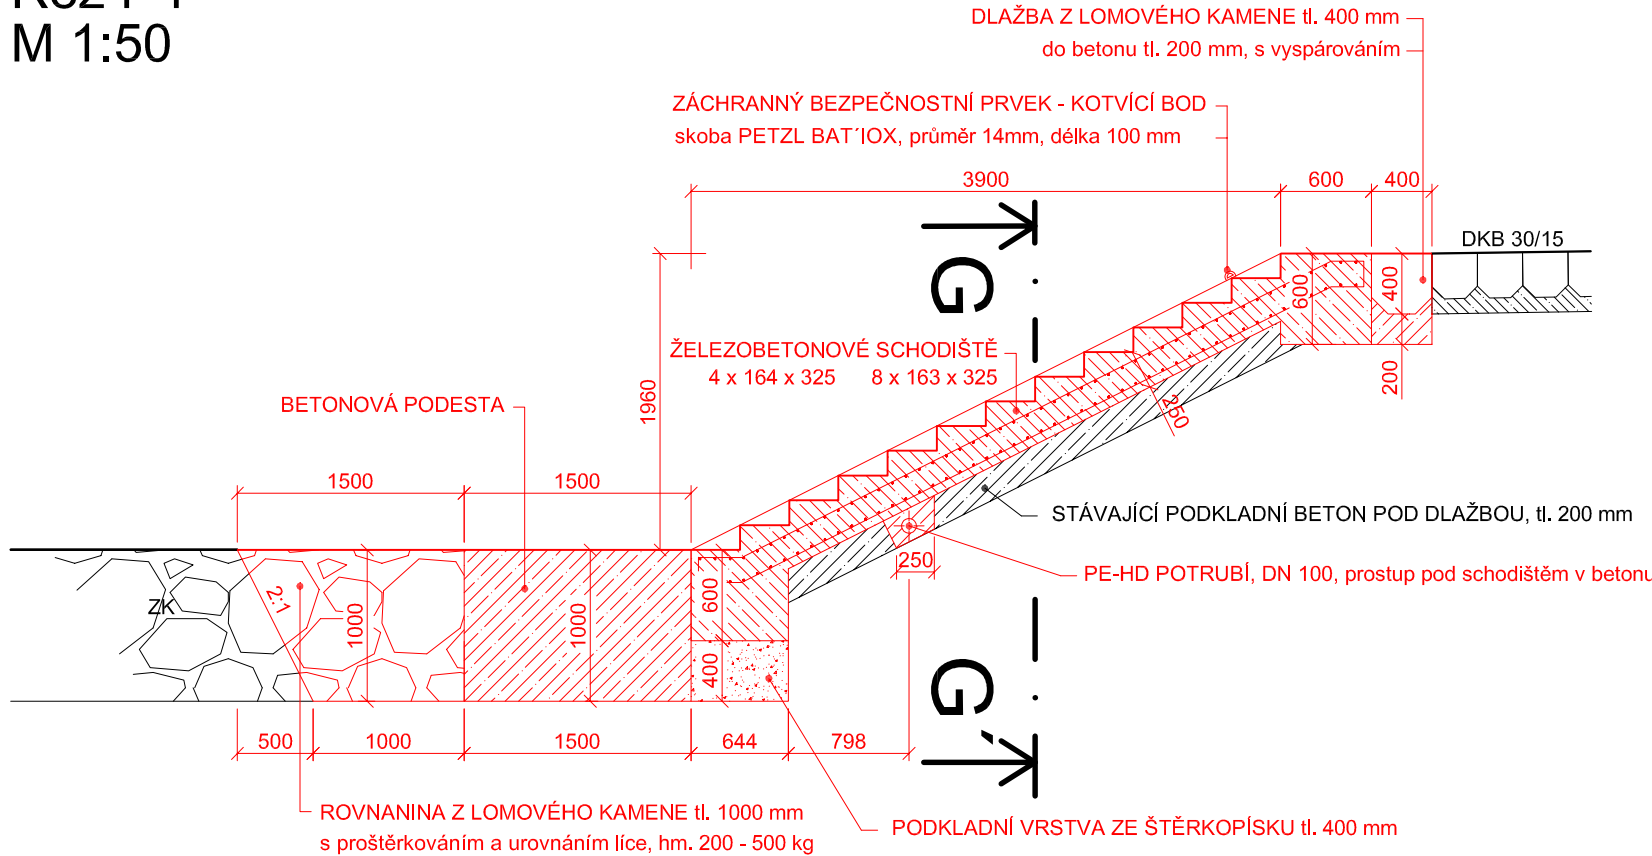


Detail 5 - Řezy 2  
Řez H-H'  
M 1:50

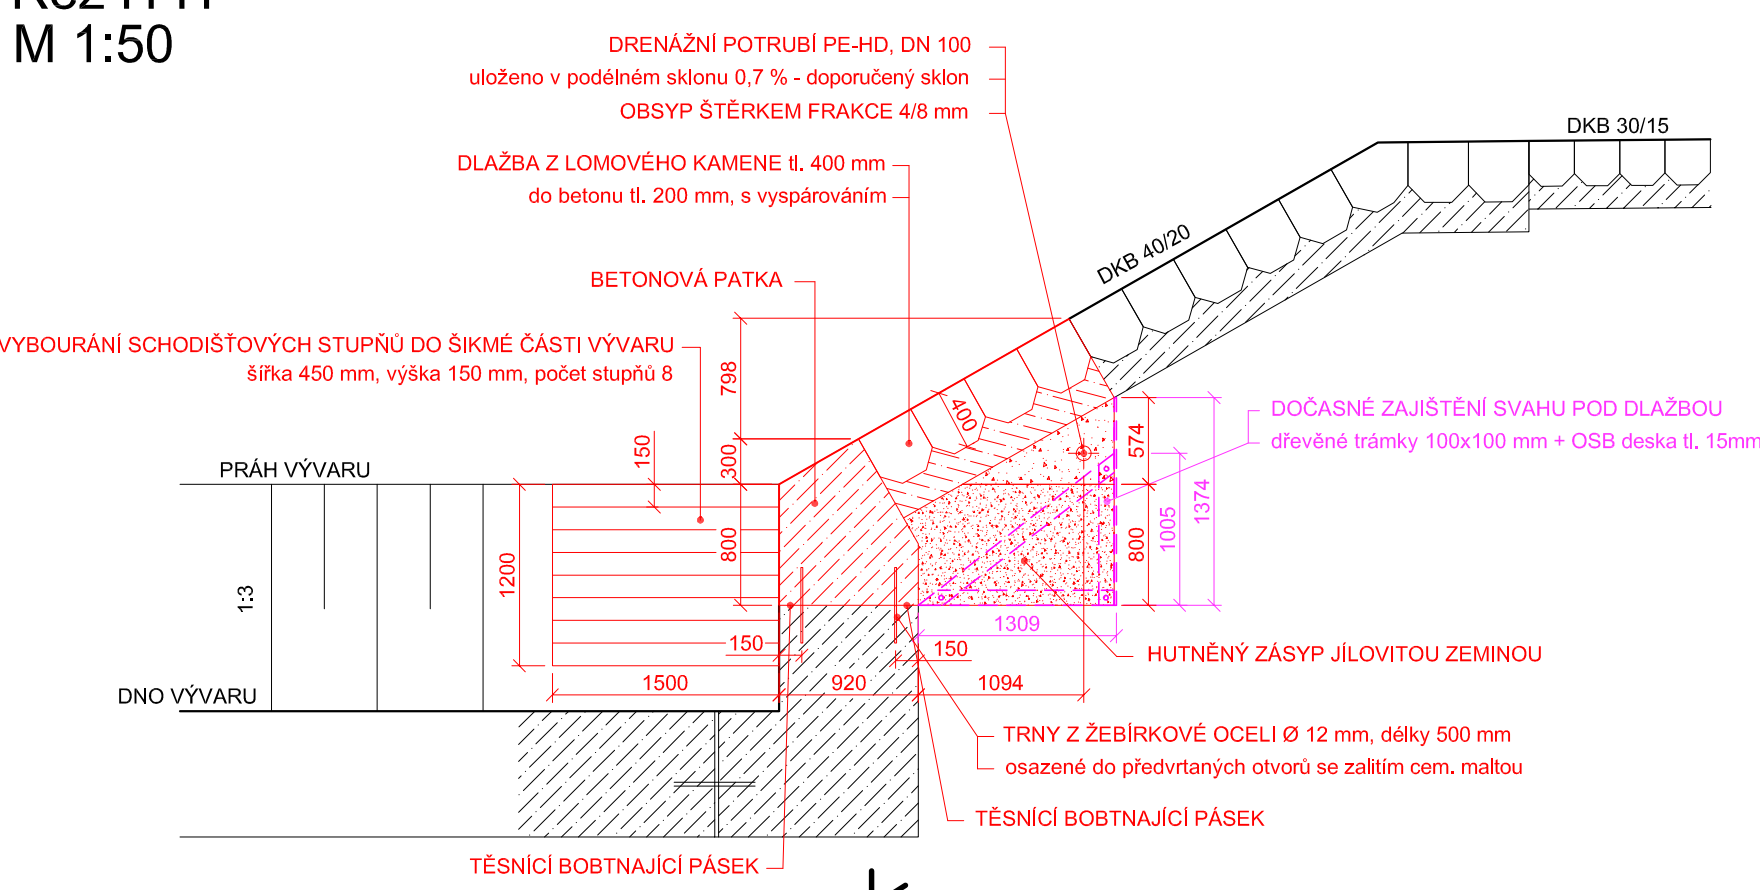


Detail 5 - Řezy 2  
Řez J-J'  
M 1:50

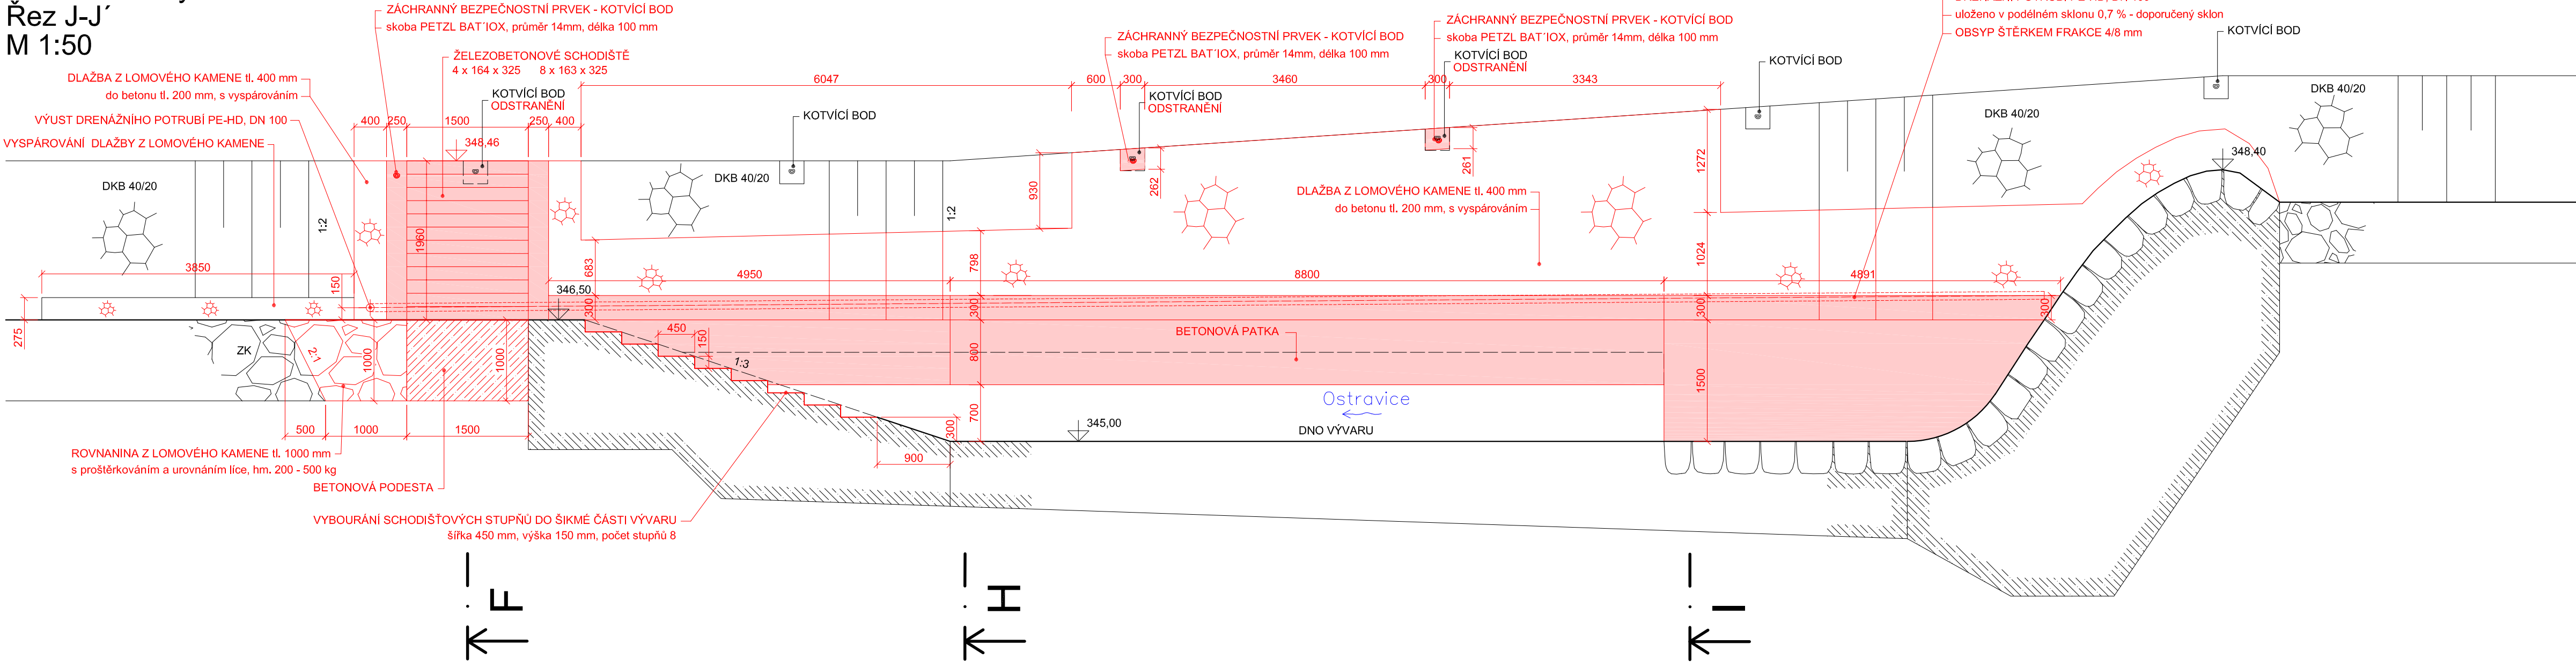


Detail 5 - Řezy 2  
Řez G-G'  
M 1:50

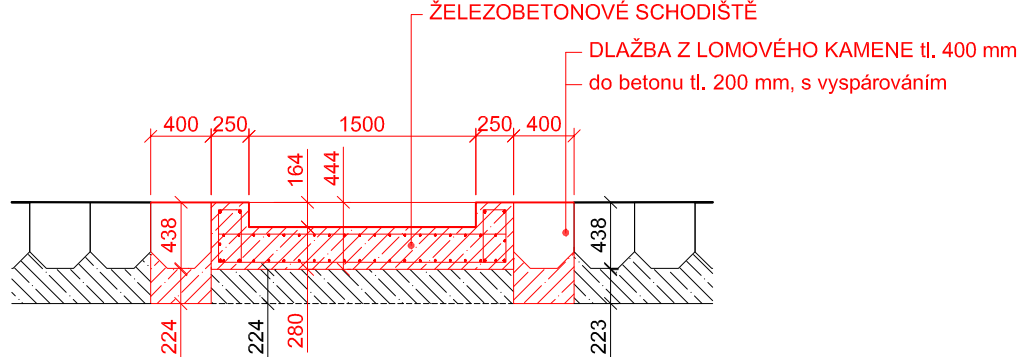


Detail 5 - Řezy 2  
Řez I-I'  
M 1:50

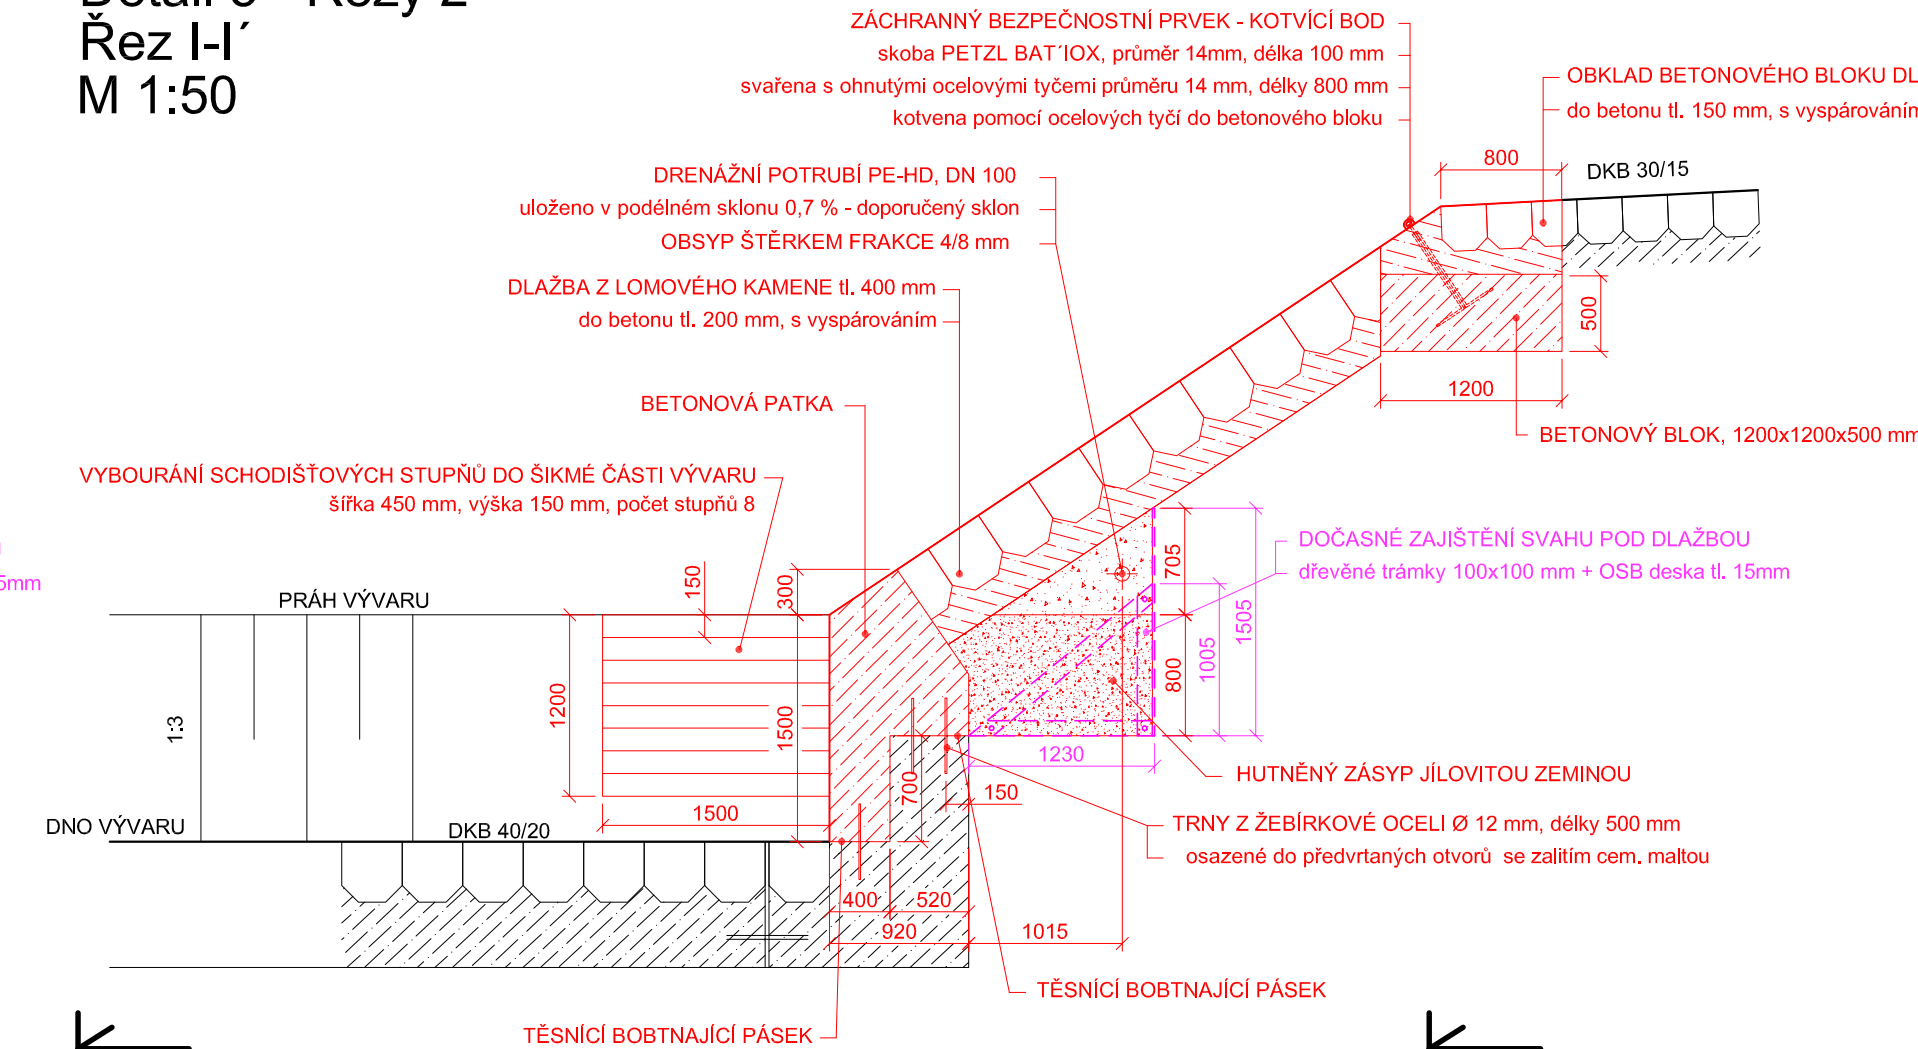

Detail 5 - Řezy 2  
pro osazení zachranného bezpečnostního prvku  
M 1:50

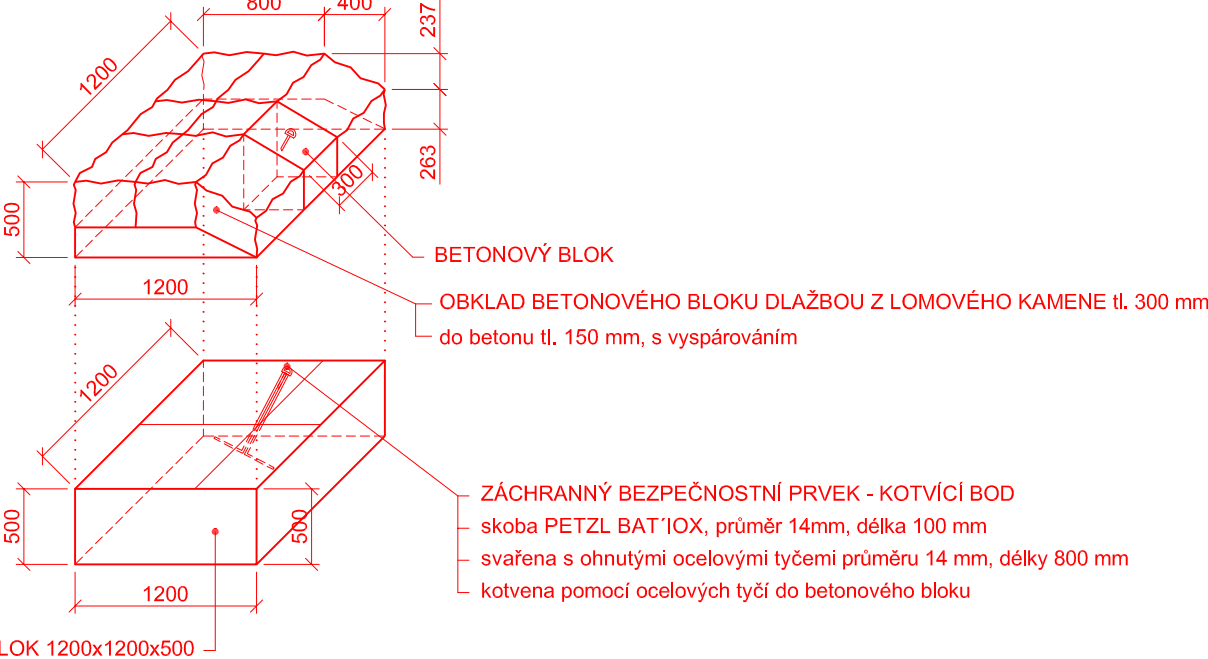

Výškový systém Balt p.v.  
Souřadnicový systém: JTSK

 oddělení: projektce Varenská 49, 701 26 Ostrava 1 tel. 596 657 111	PROJEKTANT: Ing. Dalibor Rajnoch	SOUPRAVA
	ZODPOVĚDNÝ PROJEKTANT: Ing. Dalibor Rajnoch	
	VEDOUcí ODDĚLENÍ: Ing. Dalibor Rajnoch	DATUM: duben 2023
	VEDOUcí OBORU: Ing. Jiří Skolník	
VT Ostravice ř. km 34,030, k. ú. Frýdlant n/O — oprava zděného spádového stupně		POČET A4: 8
Detail 5 – Řezy 2		MĚŘÍTKO: 1:50
INVESTOR: Povodí Odry, státní podnik		STUPEŇ: DOS
OBEC: Frýdlant nad Ostravicí		ARCHIVNÍ ČÍSLO: 10/22
STAVEBNÍ OBOD: Frýdlant nad Ostravicí		ČÍSLO PŘÍLOHY: D.1.1.b.6