



VZOROVÝ PŘÍČNÝ ŘEZ
Ř.KM 218.533-218.734, 219.134-219.334

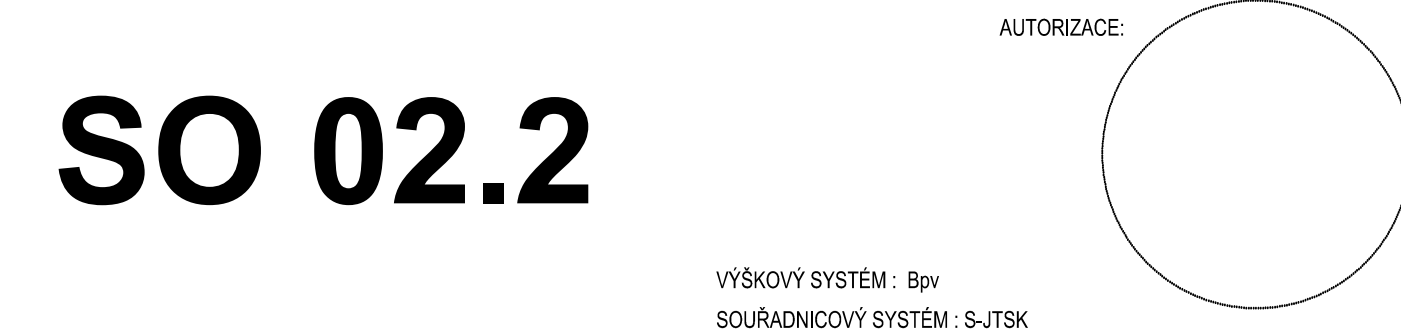

ŘÍDITEL ATELIERU	ING. VLADIMÍR NAVRÁTIL		
HLAVNÍ INŽENÝR PROJEKTU	ING. JOZEF KRČMÁŘIK		
ZODPOVĚDNÝ PROJEKTANT	ING. PETR HUSÁK		
VYPRACOVAL	ING. VĚRA KRUPANSKÁ		
KONTROLOVAL	ING. VLADIMÍR NAVRÁTIL		
NÁZEV AKCE	<p>Morava, km 230,728-231,934- přírodě blízká PO na pravém břehu a napojení levobřežního ramene</p>		
NÁZEV OBJEKTU	<p>SO 02.2 REVITALIZACE PRAVÉHO BŘEHU MORAVY U ČOV</p>		
PŘÍLOHA	<p>VZOROVÉ PŘÍČNÉ ŘEZY</p>		
		DATUM	10/2022
		FORMÁT	6A4
		MĚŘÍTKO	1:100
		Č. ZAKÁZKY	19-036
		ÚČEL	PDPS
		Č. SOUPRAVY	Č. PŘÍLOHY
			4