


SCHÉMA ULOŽENÍ PLASTOVÉHO POTRUBÍ (PP) DN 300 - 1000 SN 12 - VE VOLNÉM TERÉNU

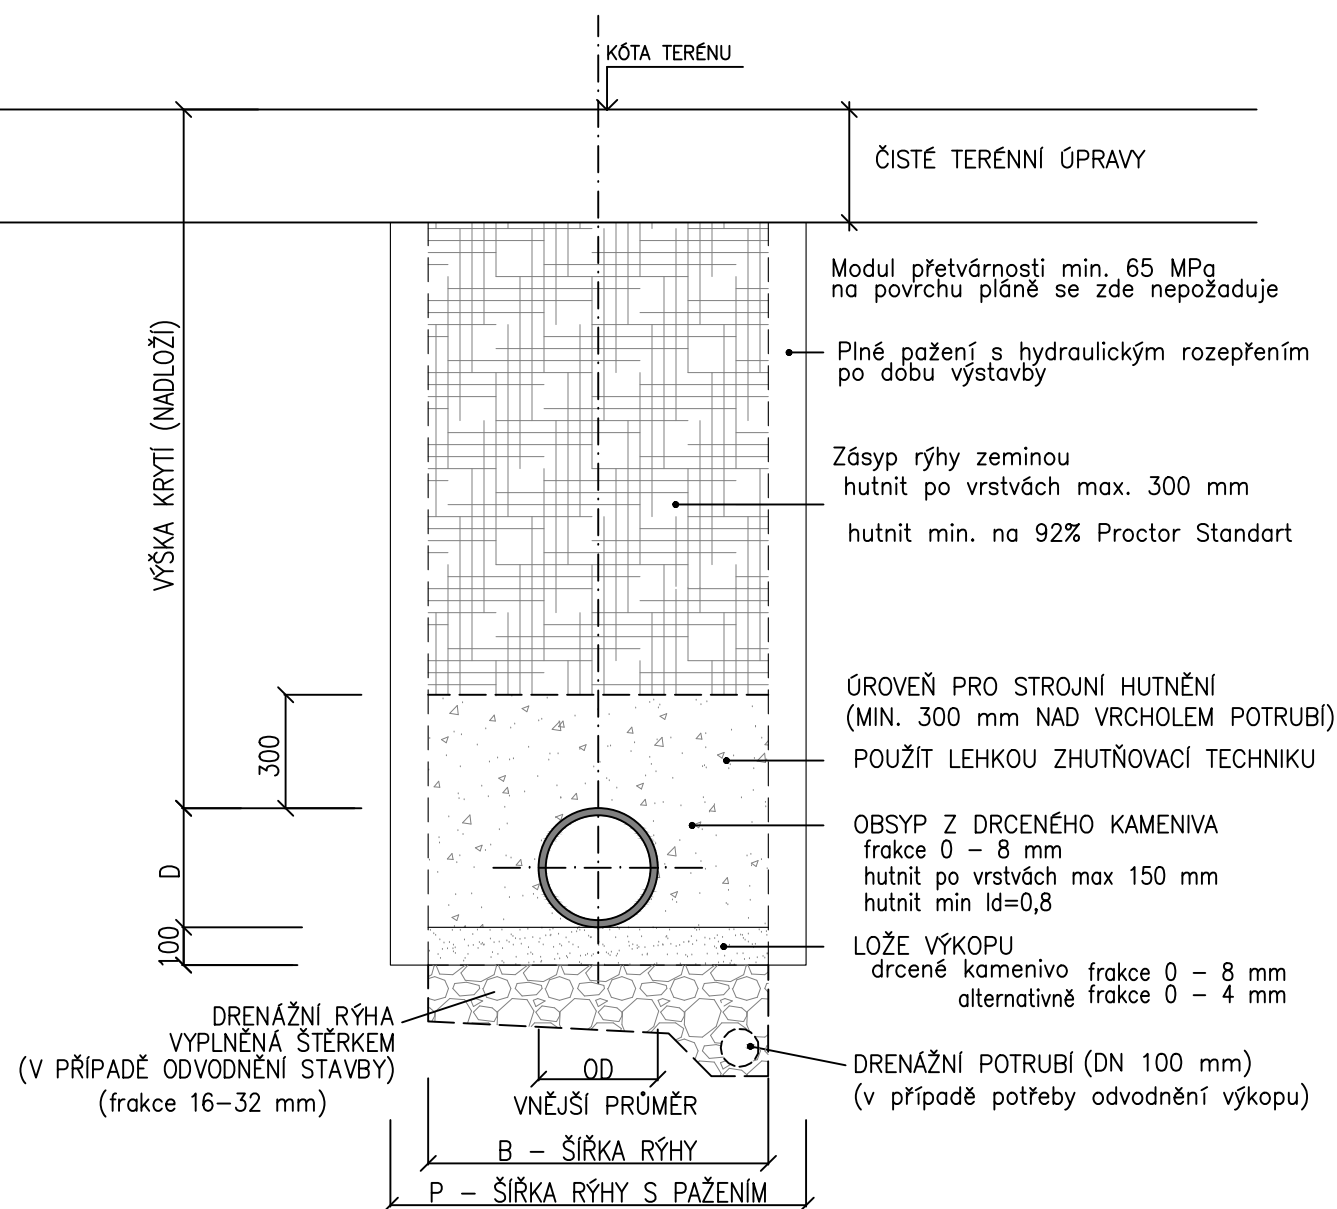

V aktivní zóně se bude hutnit dle TKP4.

MIN. ŠÍŘKA RÝHY DLE ČSN EN 1610

Vysvětlivky:

DN – vnitřní průměr potrubí

OD – vnější průměr

B – šířka výkopu bez pažení

P – šířka výkopu s pažením


Šířka prostoru pro pažení každé stěny 0,1 m


Rýha bude pažena od hloubky výkopu 1,2 m

Při hl. výkopu větší než 4m je min. šířka rýhy 1,0m

DN	B	P	TL.
200	900	1100	100
300	900	1100	100
400	1150	1350	150
500	1260	1460	150
600	1380	1580	150
800	1770	1970	150
1000	2000	2200	150

SCHÉMA ULOŽENÍ PLASTOVÉHO POTRUBÍ (PP) PŘI PRŮCHODU POD PROTIPOVODŇOVOU HRÁZÍ

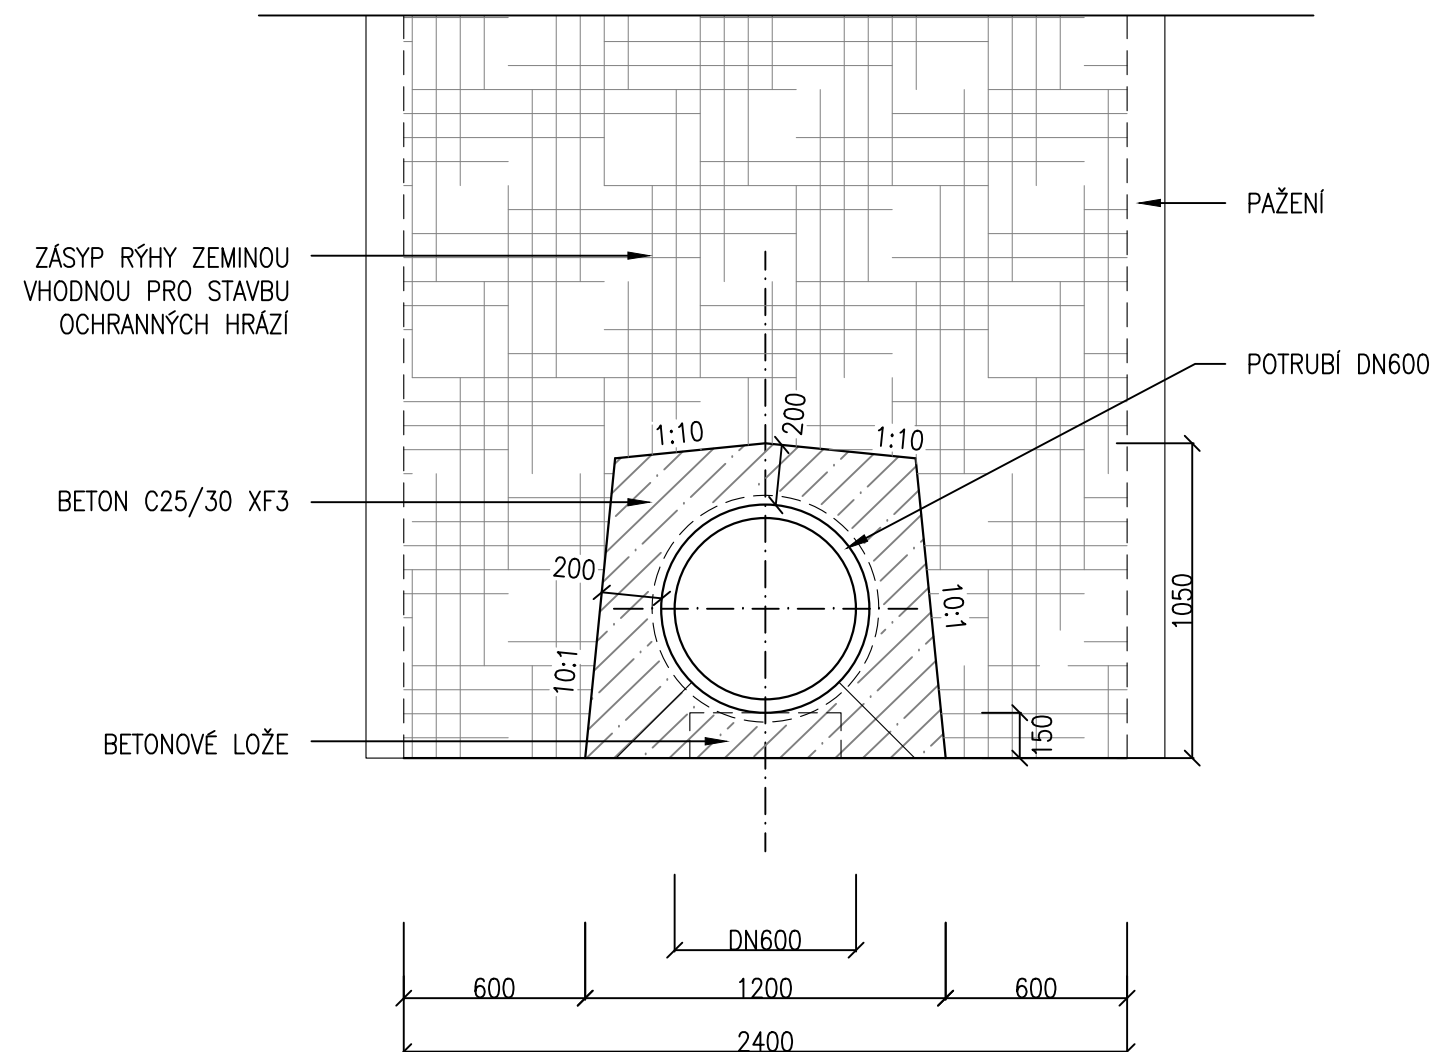

NÁZEV OBJEKTU		SO 03.1.5 OPATŘENÍ NA DEŠŤOVÉ KANALIZACI NA PB	
	NÁZEV PŘÍLOHY		DATUM
	VZOROVÝ ŘEZ ULOŽENÍM POTRUBÍ		10/ 2022
			PŘÍLOHA č. 4