




HRADIDLOVÁ KOMORA  
MĚŘÍTKO 1 : 50  
ŘEZ A-A

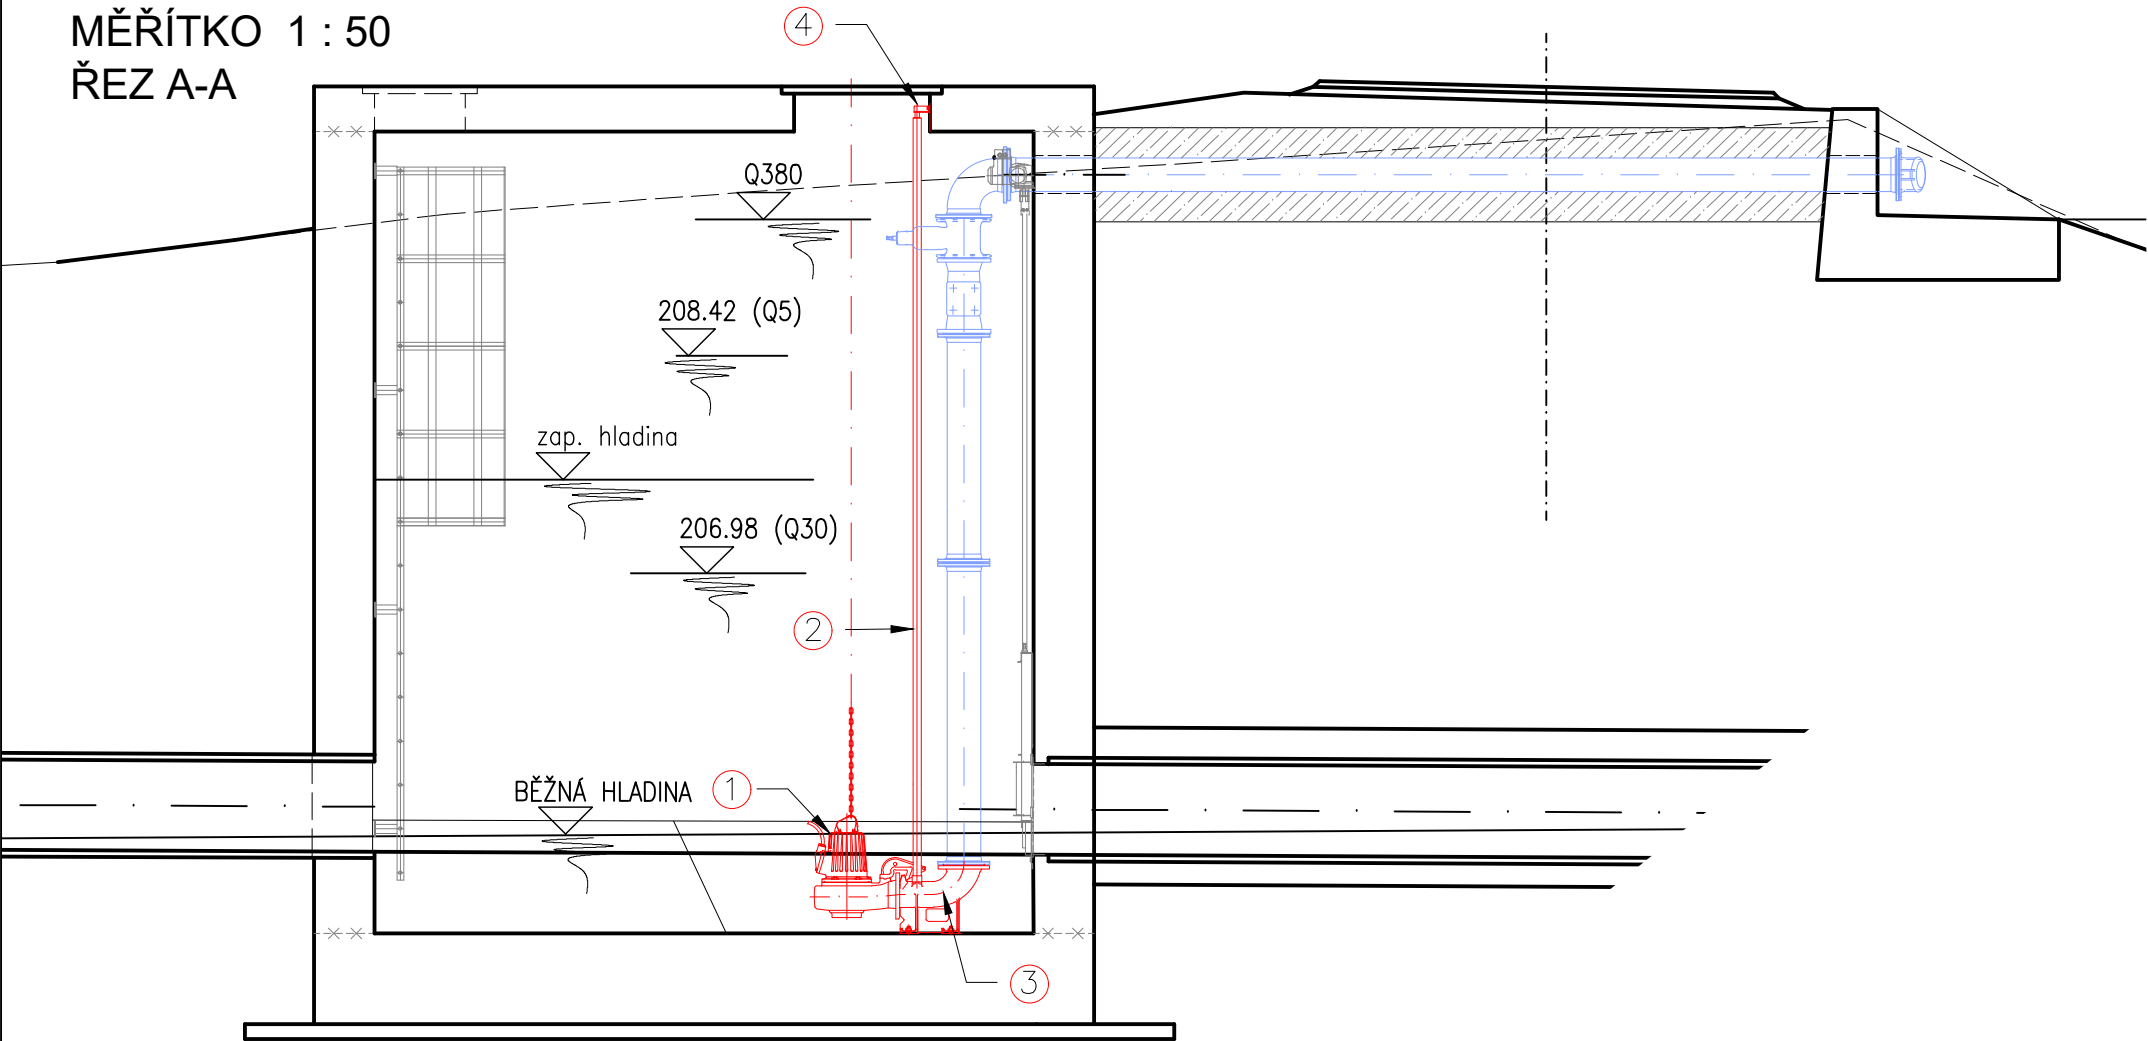

ŘEZ B-B



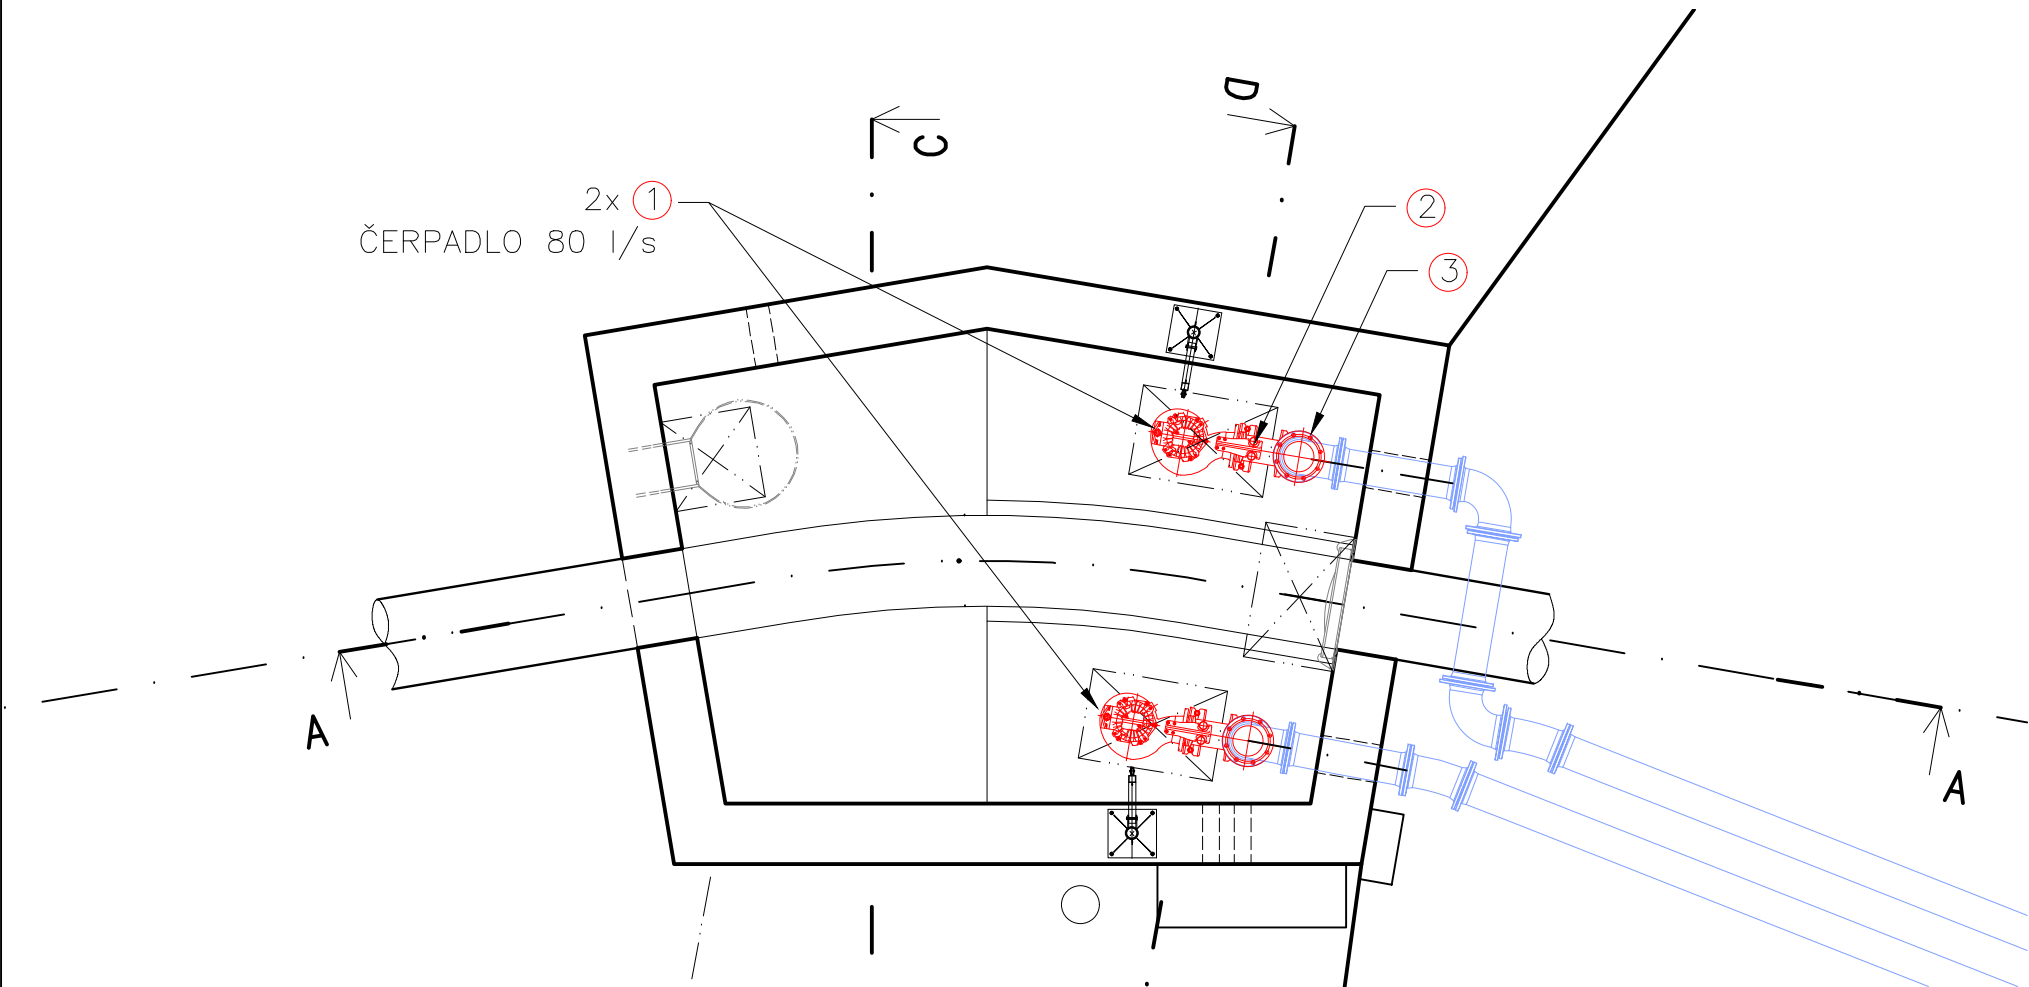

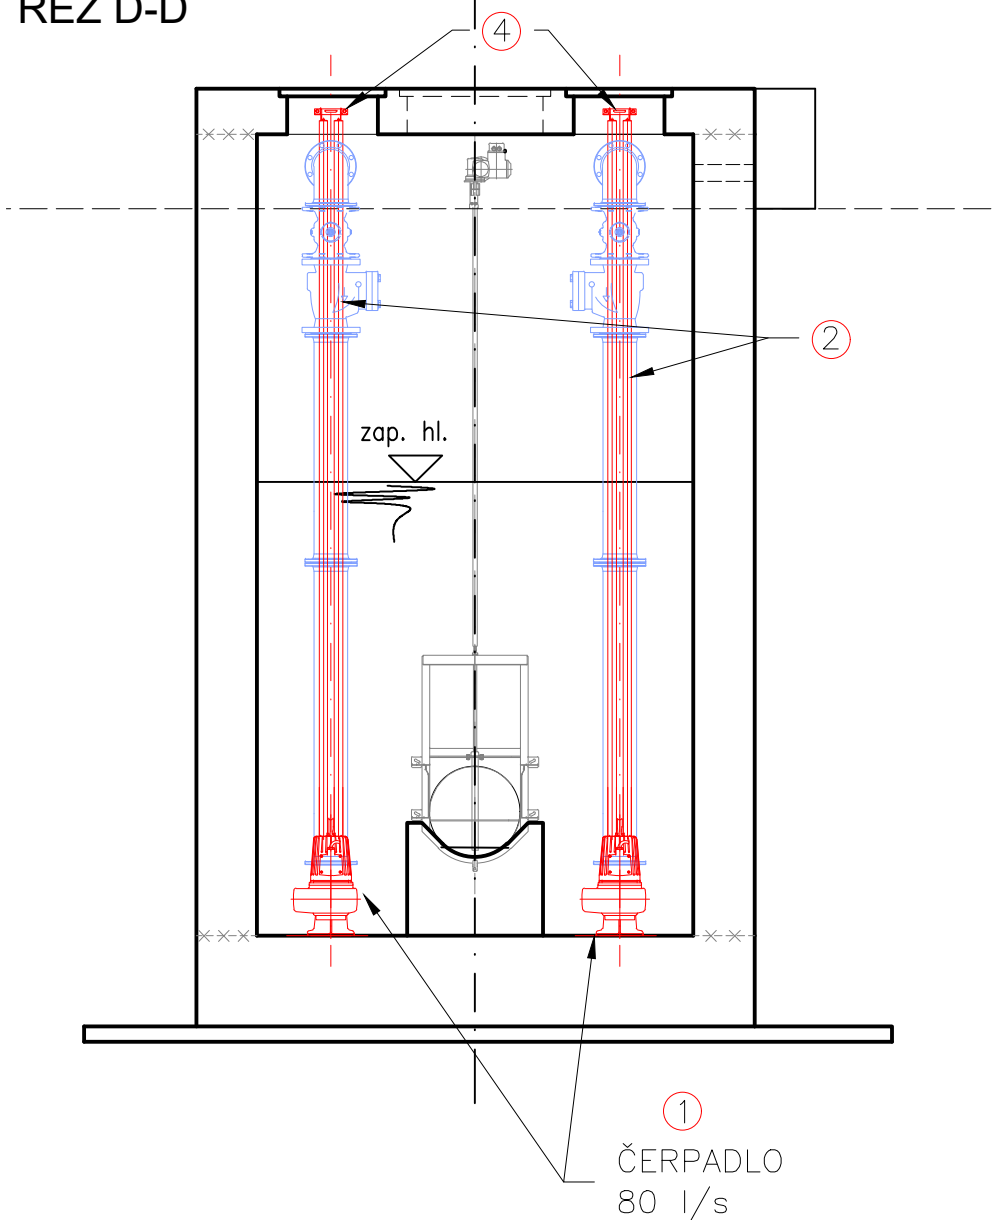
ŘEZ D-D




LEGENDA TECHNOLOGICKÉ ČÁSTI:


1. PONORNÉ MOTOROVÉ ČERPADLO
2. VODÍCÍ TYČE ČERPADLA 2" NEREZ
3. KOLENO PATNÍ PŘÍRUBOVÉ DN 150/200
4. HORNÍ DRŽÁK VODICÍCH TYČÍ

OBJEDNATEL	 <b>POVODÍ MORAVY, s. p.</b> Dřevařská 11, 602 00, Brno	
ZHOTOVITEL	<b>SDRUŽENÍ-MORAVA-OLMOUC</b>  <b>DOPRAVOPROJEKT BRNO a.s.</b> Kounicova 271/13, 602 00 BRNO	
	 <b>HYCO PROJEKT a.s.</b> Prešovská 55, 821 02 BRATISLAVA	

AUTORIZACE:

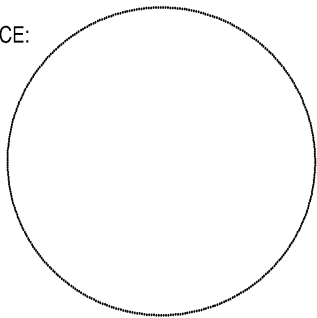

SO 03.1.6

ŘEDITEL ATELIÉRU	ING. VLADIMÍR NAVRÁTIL	<div><p>Kounicova 271/13, 602 00 BRNO</p></div>	
HLAVNÍ INŽENÝR PROJEKTU	ING. JOZEF KRČMÁRIK		
ZODPOVĚDNÝ PROJEKTANT	ING. PETR HUSÁK		
VYPRACOVAL	ING. HANA VONDRUŠKOVÁ		
KONTROLOVAL	ING. VLADIMÍR NAVRÁTIL		
NÁZEV AKCE		DATUM	10/2022
<b>Morava, km 230,728-231,934- přírodě blízká PO na pravém břehu a napojení levobřežního ramene</b>		FORMÁT	3 A4
		MĚŘÍTKO	1:50
		Č. ZAKÁZKY	19-036
		ÚČEL	<b>PDPS</b>
NÁZEV OBJEKTU		Č. SOUPRAVY	Č. PŘÍLOHY
<b>SO 03.1.6 HRADIDLOVÁ KOMORA NA DEŠŤOVÉ KANALIZACI NA PB</b>			
PŘÍLOHA			
<b>HRADIDLOVÁ KOMORA - TECHNOLOGICKÁ ČÁST</b>		<b>06</b>	