SITUACE DIO

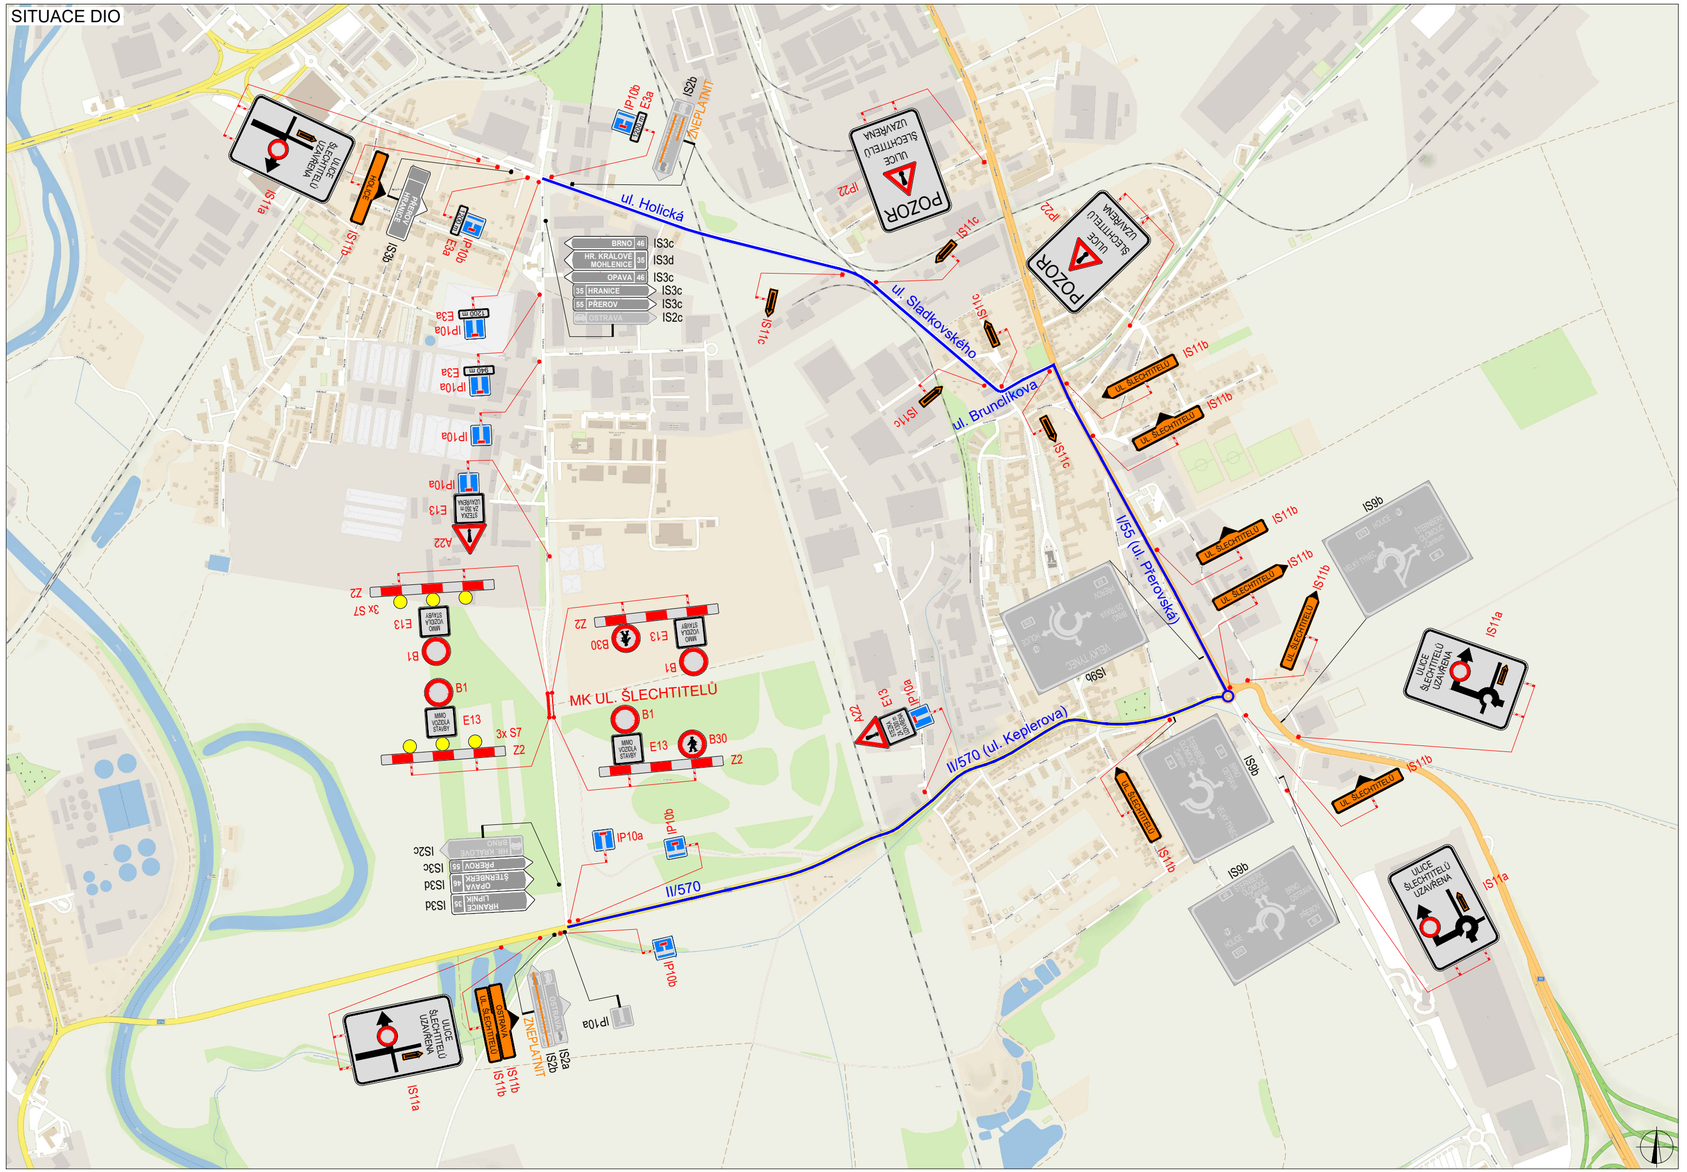

OBJEDNATEL

POVODÍ MORAVY, s. p.
Dřevařská 11, 602 00, Brno

ZHOTOVITEL

SDRUŽENÍ-MORAVA-OLOMOUC

DOPRAVOPROJEKT BRNO a.s.
Kounicova 271/13, 602 00 BRNO

HYCO PROJEKT a.s.
Prešovská 55, 821 02 BRATISLAVA

AUTORIZACE:

F.5

ŘEDITEL ATELIÉRU	ING. VLADIMÍR NAVRÁTIL
HLAVNÍ INŽENÝR PROJEKTU	ING. JOZEF KRČMÁRIK
ZODPOVĚDNÝ PROJEKTANT	ING. ADAM OHERA
VYPRACOVAL	ING. ADAM OHERA
KONTROLOVAL	BC. LUKÁŠ VONDERKA, MBA

ZLINMARK DZ s.r.o.

NÁZEV AKCE

Morava, km 230,728-231,934- přírodě blízká PO na pravém břehu a napojení levobřežního ramene

DATUM	04/2020
FORMÁT	A4
MĚŘÍTKO	
Č. ZAKÁZKY	19-036
ÚČEL	**DUSP**

NÁZEV OBJEKTU

NÁVRH DOČASNÉHO DOPRAVNÍHO ZNAČENÍ

PŘÍLOHA

SITUACE

Č. SOUPRAVY	Č. PŘÍLOHY
	2