



VERTIKÁLNÍ VRTY č.1, č.2, č.3
VZOROVÝ ŘEZ

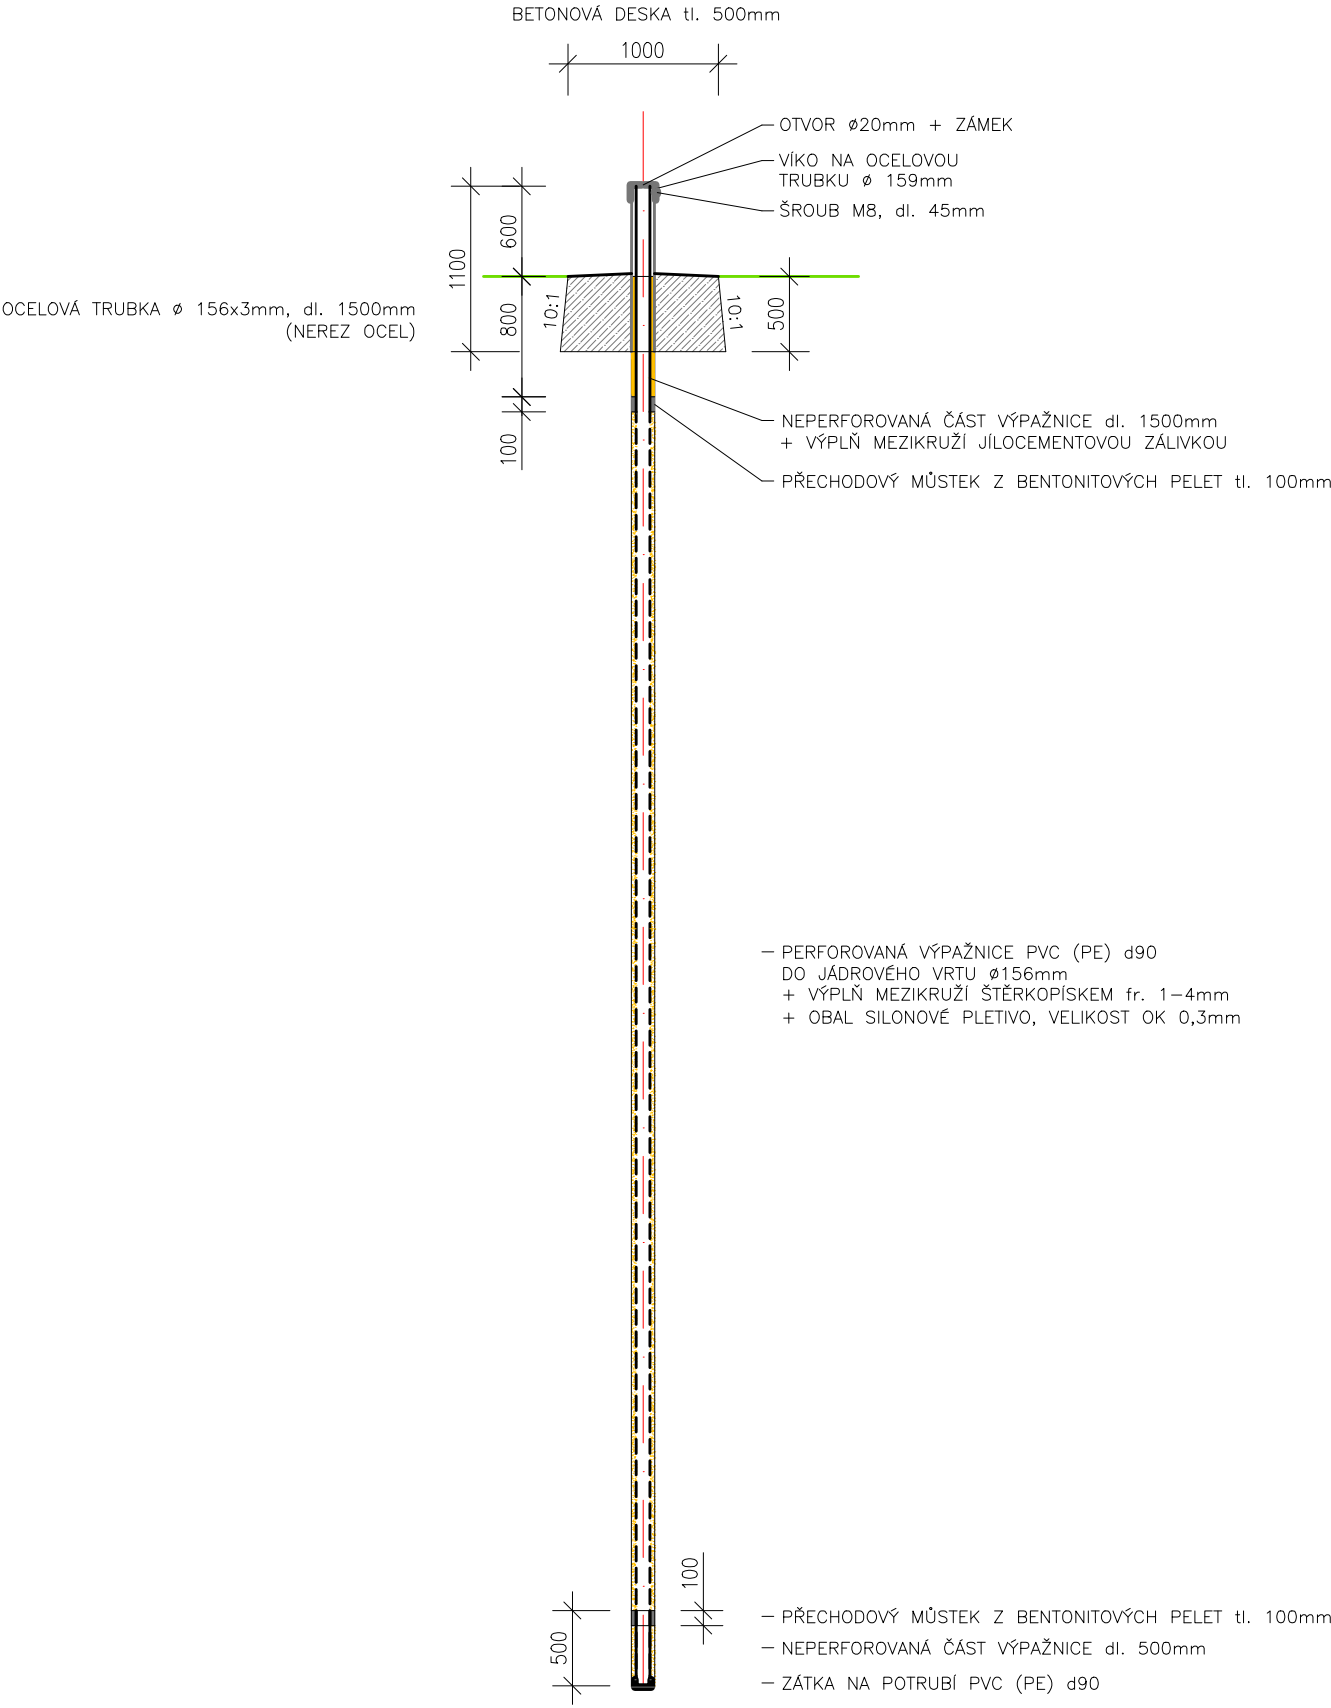

HORIZONTÁLNÍ VRTY č.1, č.2, č.3
VZOROVÝ ŘEZ

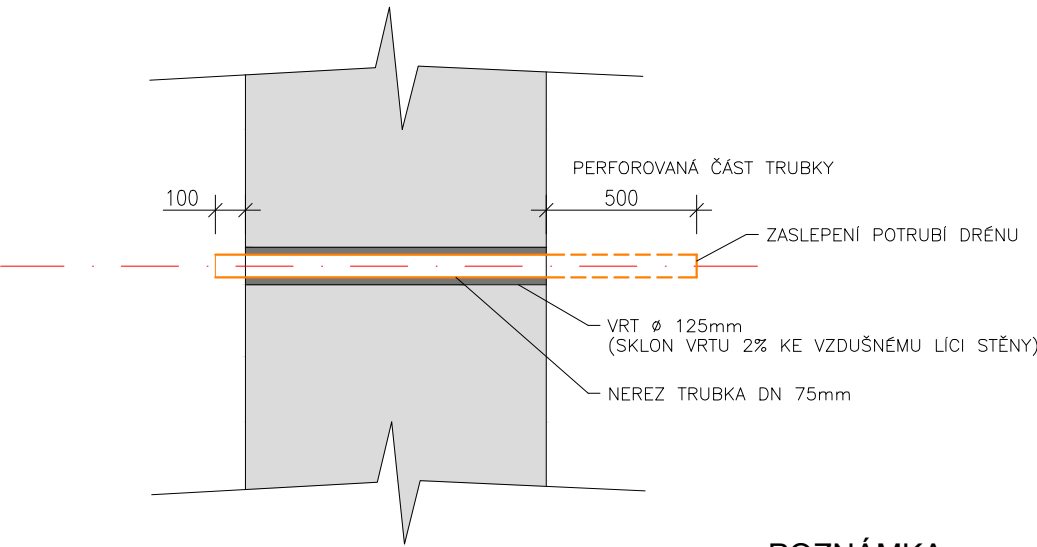

- POZNÁMKA:**
- MEZIKRUŽÍ BUDE TĚSNĚNO GUMOVÝMI OBJÍMKAMI. VEDENÍ POTRUBÍ VE VRTU BUDE SYSTÉMEM S OBJÍMKAMI RACI.
 - DLE DOSTUPNÝCH PODKLADŮ SE PŘEDPOKLÁDÁ TLOUŠŤKA STĚNY V MÍSTĚ VRTŮ 1,50m. DÉLKA DRENÁŽNÍHO POTRUBÍ BUDE UPŘESNĚNA PO OVĚŘENÍ TLOUŠŤKY STĚNY PO ZŘÍZENÍ JÁDROVÉHO VRTU PŘES STĚNU.

Zodpovědný pracovník	Vypracoval		
Ing. Milan Bartolšic	Ing. Jan Varadinec		
Investor: Povodí Moravy, s.p., Dřevařská 11, 60175 Brno		Kapusty 27, 690 06 Břeclav IČO 60710063, DIČ CZ60710063 tel.: 519 333 689, email: aqc@wo.cz	
Akce: Jez Spytihněv, monitoring podzemní vody v pravém zavázání		Formát	
		Datum	květen 2019
		Číslo stavby	
Příloha: VZOROVÉ ŘEZY		Měřítko 1:100	Číslo přílohy D.1.1.b.2