PF 01–11a

PODÉLNÝ ŘEZ PROPUSTKEM

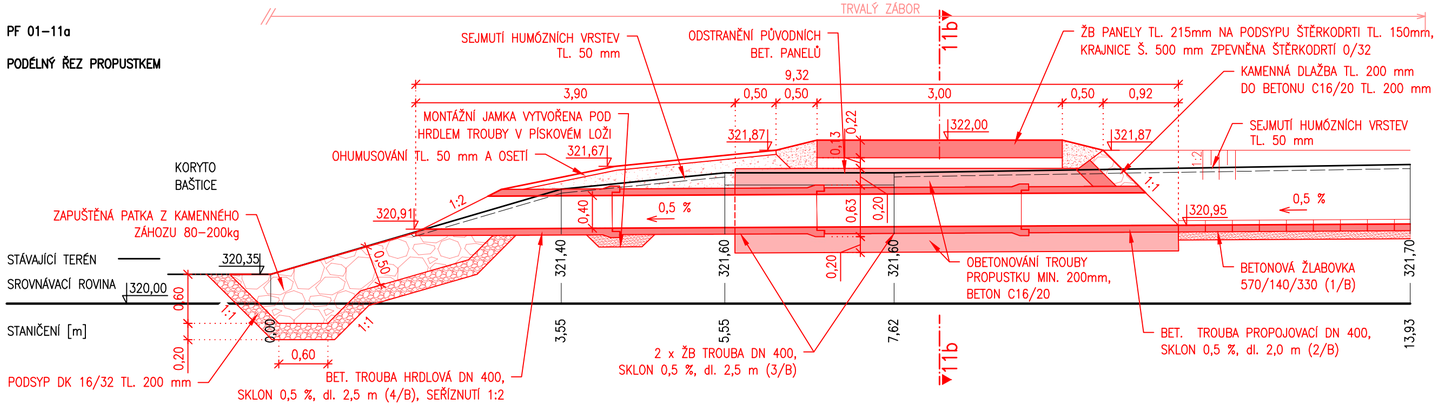

PF 01–12

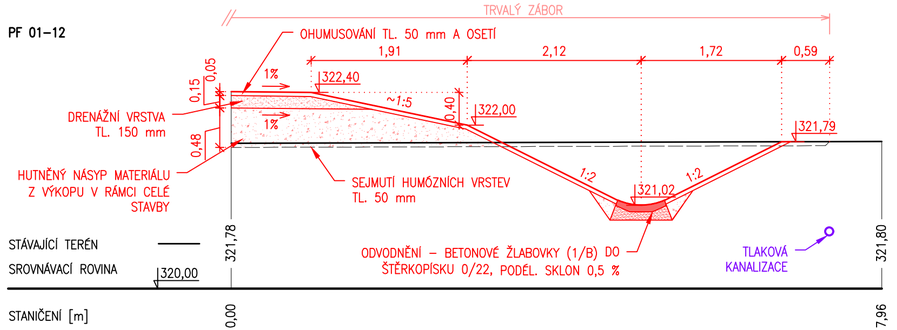

PF 01–11b

PŘÍČNÝ ŘEZ PROPUSTKEM

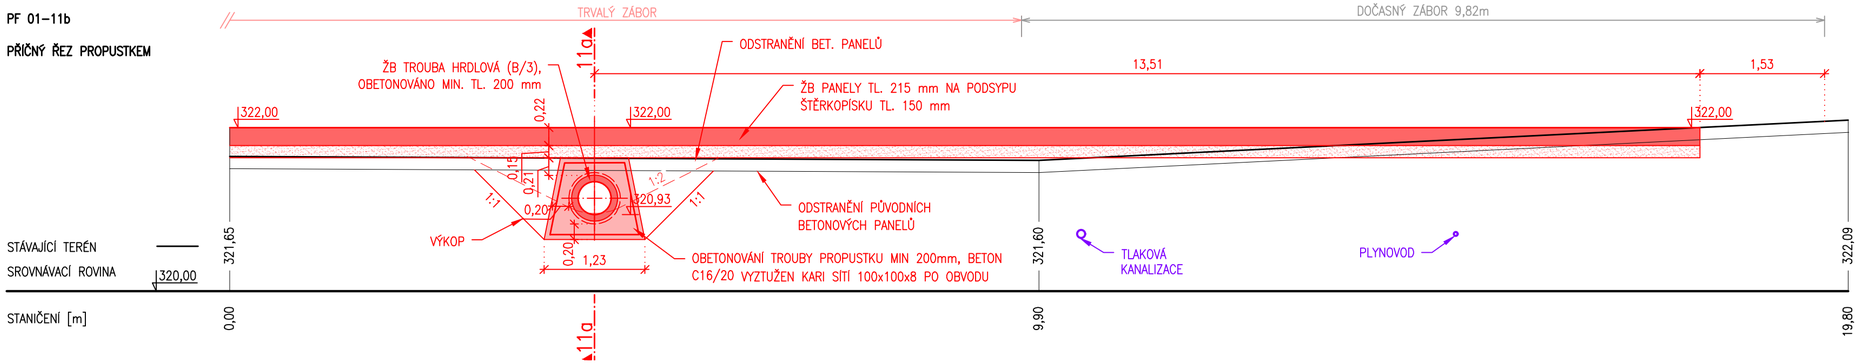

PF 01–13

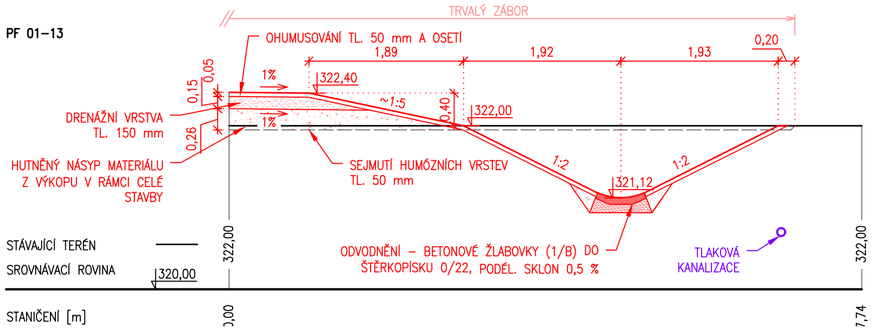

PF 01–14

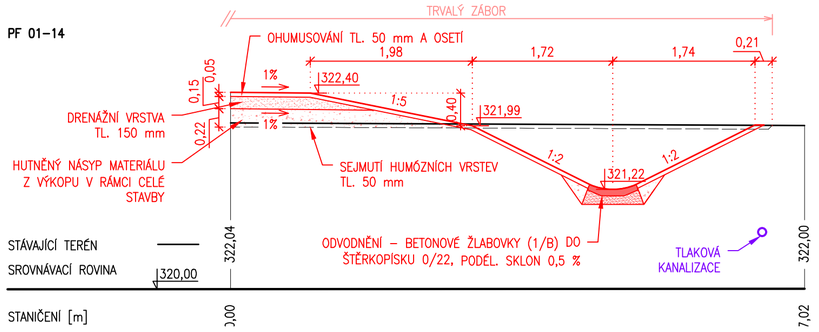

VÝŠKOVÝ SYSTÉM B.p.v.

GOLIK VH

Golík VH, s. r. o., Ing. Pavel Golík, Babice nad Svitavou 162 66401, tel: 734 136 339, e-mail: golik@golikvh.cz

Objednatel:	Stupeň dokumentace:	Datum / č. zakázky:
Povodí Odry, s. p.	DPS	09/2022 / s21_06
Vedoucí projektant:	**Odpovědný projektant:**	**Vypracoval:**
Ing. Pavel Golík	Ing. Pavel Golík	Ing. Lukáš Sýkora
Akce: VD Baška – převedení extrémních povodní, stavba č. 4142 SO 01 Pravobřežní zavázání hráze		Souprava č.:
Příloha: D.1_2.5.11 Příčné řezy terénní úpravy na p.č. 1951 – PF 01–11 až PF 01–14		Měřítko: 1:50