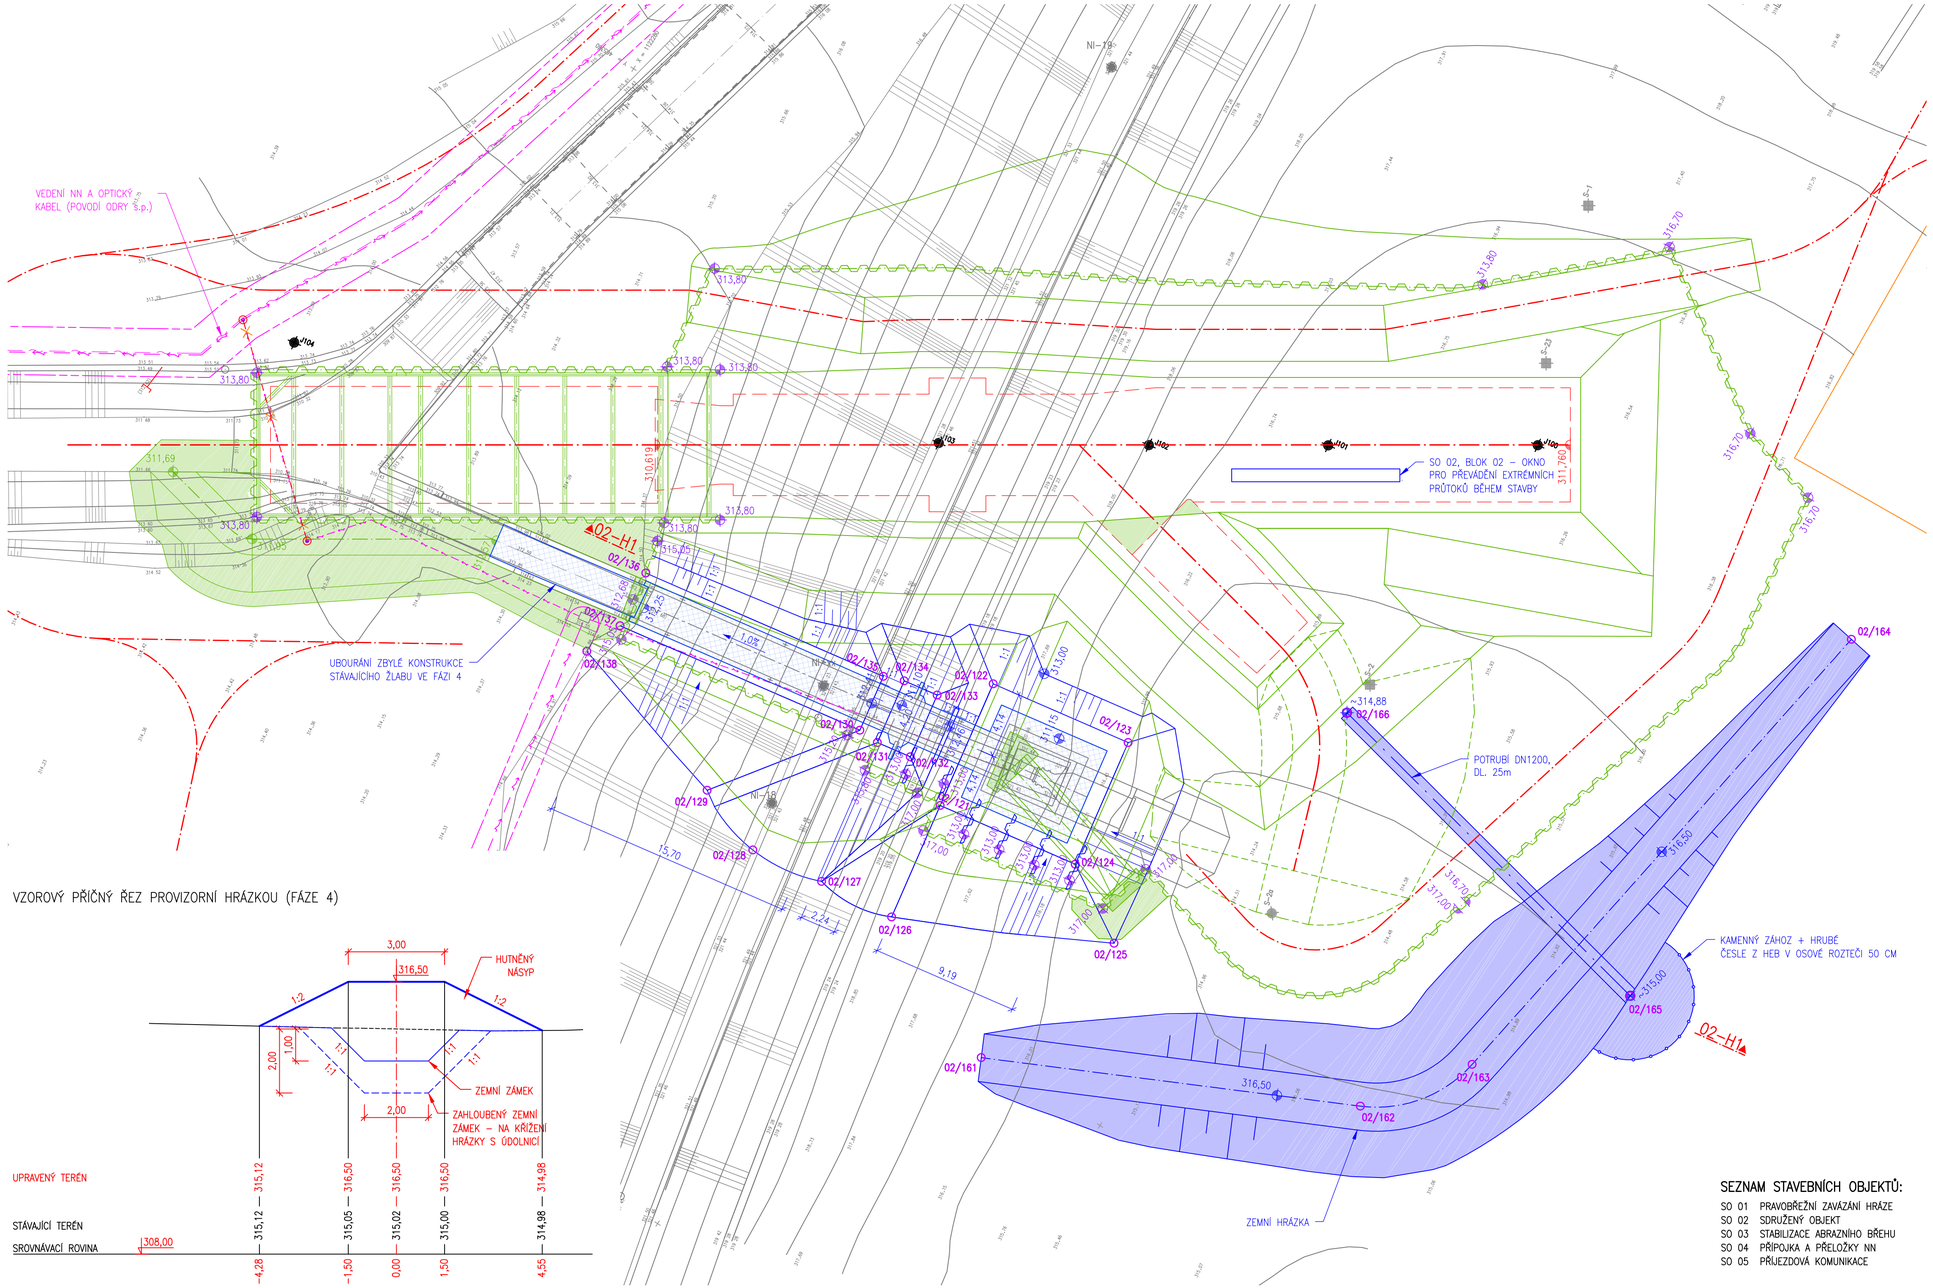

LEGENDA

- STÁVAJÍCÍ STAVBY A TERÉNNÍ HRANY, GEODETICKÉ ZAMĚŘENÍ
- OBJEKTY TBD (ZARAŽENÁ NIVELAČNÍ ZNAČKA / POZOROVACÍ VRT)
- VRTY IGP V BLÍZKOSTI PŘELIVU A SKLUZU, 08/2018 [04a] A 01/2019 [04b]
- ARCHIVNÍ MAPOVACÍ SONDY IGP, 02/1958 [04c]
- VRTY IGP V TRASE NAVRHOVANÉHO SDRUŽENÉHO OBJEKTU, 04/2020 [04d]
- OSY NAVRHOVANÝCH KONSTRUKCÍ
- PODKLADNÍ BETON
- VEDENÍ NN PODZEMNÍ (POVODÍ ODRY, S.P.)
- SDĚLOVACÍ KABEL PODZEMNÍ (CETIN)
- VÝKOP A OPATŘENÍ POV – FÁZE 2 A 3
- VÝKOP A OPATŘENÍ POV – FÁZE 4
- ŠTĚTOVÁ STĚNA REALIZOVÁNA VE FÁZI 2
- ŠTĚTOVÁ STĚNA REALIZOVÁNA VE FÁZI 4
- ROZEPŘENÍ ŠTĚTOVÉ STĚNY VE VÝVARU
- 316,70 VÝŠKOVÁ ÚROVEŇ KORUNY ŠTĚTOVÉ STĚNY
- KONSTRUKCE ODSTRAŇOVANÉ VE FÁZÍCH 2–3
- KONSTRUKCE ODSTRAŇOVANÉ VE FÁZI 4

POZN. 1: VÝKOPOVÝ PLÁN JE NAVRŽEN NA PODKLADU ZAMĚŘENÍ VČETNĚ NÁNOSŮ. V RÁMCI PŘÍPRAVNÝCH PRACÍ BUDE VÝKOPOVÝ PLÁN ZHOTOVITELEM UPŘESNĚN.

POZN. 2: SOUŘADNICE VYTYČOVACÍCH BODŮ VIZ TZ.

VZOROVÝ PŘÍČNÝ ŘEZ PROVIZORNÍ HRÁZKOU (FÁZE 4)

SEZNAM STAVEBNÍCH OBJEKTŮ:

SO 01	PRAVOBŘEŽNÍ ZAVÁZANÍ HRÁZE
SO 02	SDRUŽENÝ OBJEKT
SO 03	STABILIZACE ABRAZNÍHO BŘEHU
SO 04	PŘÍPOJKA A PŘELOŽKY NN
SO 05	PŘÍJEZDOVÁ KOMUNIKACE

SOUŘADNÝ SYSTÉM JTSK
VÝŠKOVÝ SYSTÉM B.p.v.

GOLIK VH

Golík VH, s. r. o., Ing. Pavel Golík, Babice nad Svitavou 162 66401, tel: 734 136 339, e-mail: golik@golikvh.cz

Objednatel: Povodí Odry, s. p.	Stupeň dokumentace: DPS	Datum / č. zakázky: 01/2023 / s21/06
Vedoucí projektant: Ing. Pavel Golík	Odpovědná projektantka: Ing. Ivana Kouřilová	Vypracovala: Ing. Ivana Kouřilová

Akce: VD Baška – převedení extrémních povodní, stavba č. 4142
SO 02 Sdružený objekt

Souprava č.:

Příloha: D.2_3.1.1.2 Výkopový plán včetně bourání, POV a vytyčení – fáze 4

Měřítko: 1:200