
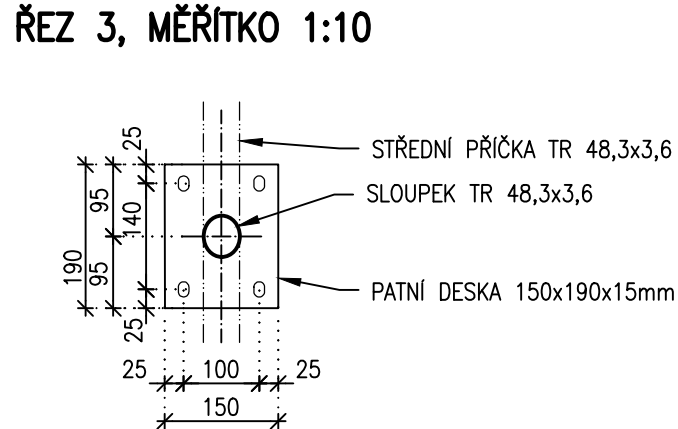



- POZNÁMKY K ZÁBRADLÍ 33/Z:**
- 1) MATERIÁL NEREZ.
 - 2) PRO VÝROBU BUDE ZPRACOVANÁ DODAVATELSKÁ DOKUMENTACE.
 - 3) KOTVENÍ ZÁBRADLÍ VIZ TZ.
 - 4) SOUČÁSTÍ JSOU SPOJOVACÍ PRVKY, UKONČOVACÍ PRVKY, DILATAČNÍ SPOJKY A SPOJOVACÍ MATERIÁL BUDE SOUČÁSTÍ DODAV. DOKUMENTACE.
 - 5) ZÁBRADLÍ SE OSADÍ DODATEČNĚ.
 - 6) ROZMĚRY A TVAR ZÁBRADLÍ MUSÍ BÝT V SOULADU S ČSN 74 3305.
 - 7) UZAVŘENÉ PROFILY (VČETNĚ SLOUPKŮ) BUDOU V DOLNÍ ČÁSTI OPATŘENY OTVORY PRO ODVEDENÍ VODY.
 - 8) ZÁBRADLÍ BUDE V NEJVYŠŠÍM MÍSTĚ OPATŘENO OTVOREM PRO PŘÍVOD VZDUCHU.
 - 9) ZÁBRADLÍ BUDE ZEMNĚNO DO KOTEVNÍCH DESEK VE VTOKOVÝCH KŘÍDLECH

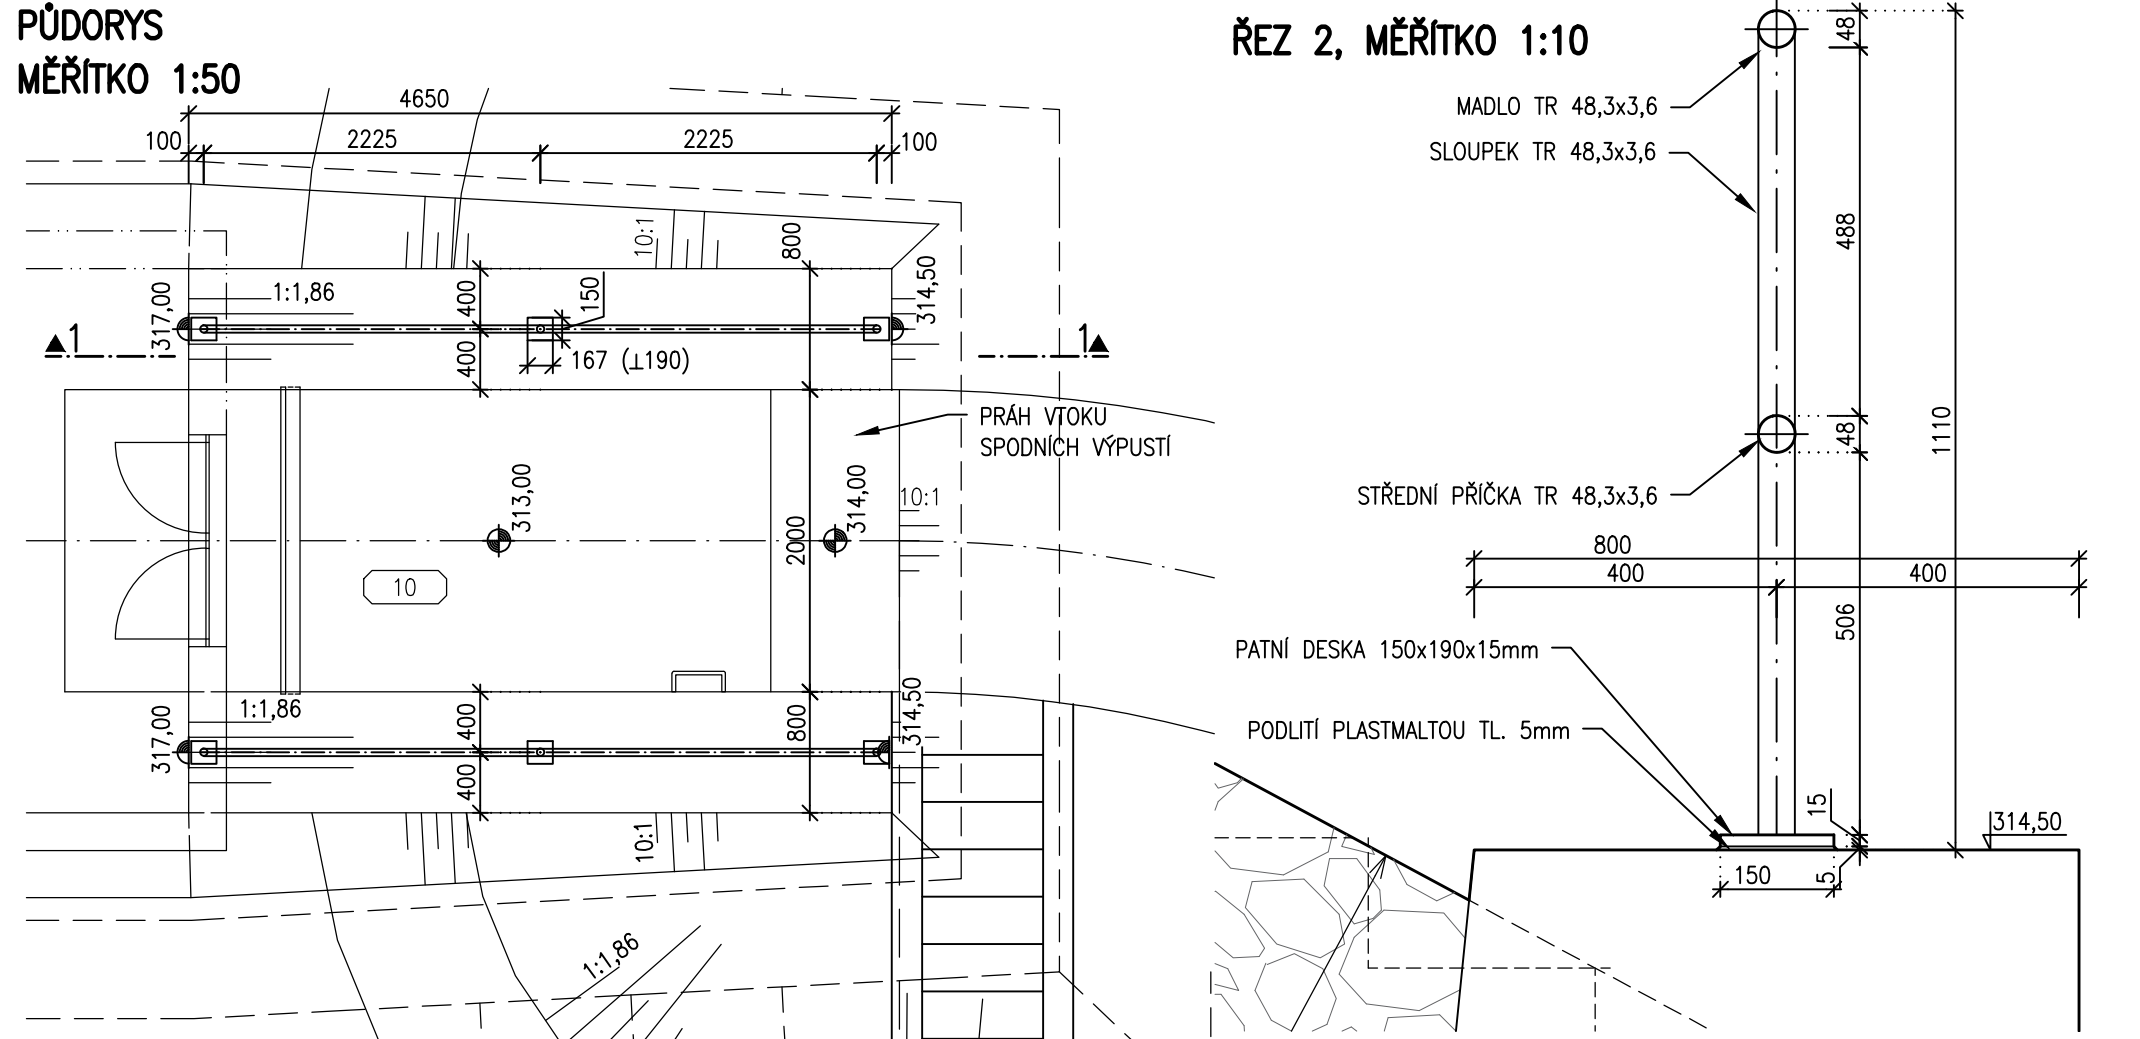

VÝKAZ MATERIÁLU									
Položka	Popis		Profil [mm]	Délka [mm]	Počet [ks]	Celková délka [m, m2]	Hmotnost 1mb [kg]	Hmostnost celkem [kg]	Materiál
Zábradlí na vzdušném svahu hráze (32/Z)									
Zábradlí									
4	Horní madlo	Trubka 48.3/3.6		5107	2	10.214	4.03	41.16	nerez
5	Střední příčka	Trubka 48.3/3.6		2530	4	10.12	4.03	40.78	nerez
6	Sloupek	Trubka 48.3/3.6		1107	6	6.642	4.03	26.77	nerez
8	Patní deska	Plech 150/190 tl.15		190	6	1.14	17.70	20.18	nerez
	Prořez, spojovací materiál 8%							10.31	nerez
	Celkem							139.20 kg	

SOUŘADNÝ SYSTÉM JTSK
VÝŠKOVÝ SYSTÉM B.p.v.

GOLIK VH

Golík VH, s. r. o., Ing. Pavel Golík, Babice nad Svitavou 162 66401, tel: 734 136 339, e-mail: golik@golikvh.cz			
Objednatel: Povodí Odry, s. p.	Stupeň dokumentace: DPS	Datum / č. zakázky: 01/2023 / s21/06	
Vedoucí projektant: Ing. Pavel Golík	Odpovědná projektantka: Ing. Gabriela Demlová	Vypracovala: Ing. Gabriela Demlová	
Akce: VD Baška – převedení extrémních povodní, stavba č. 4142 SO 02 Sdružený objekt			Souprava č.:
Příloha: D.2_3.9.5 Zábradlí na vtokových křídlech			Meřítko: 1:50,1:20, 1:10