



Golík VH, s. r. o., Ing. Pavel Golík, Babice nad Svitavou 162 66401, tel: 734 136 339, e-mail: golik@golikvh.cz			
Objednatel: Povodí Odry, s. p.	Stupeň dokumentace: DPS	Datum / č. zakázky: 03/2023 / s21/06	
Vedoucí projektant: Ing. Pavel Golík	Odpovědný projektant: Ing. Pavel Golík	Vypracoval: Ing. Dalibor Pospíšil	
Akce: VD Baška – převedení extrémních povodní, stavba č. 4142 SO 02 Sdružený objekt			Souprava č.:
Příloha: D.2_3.16.2 Rozvaděč DT1			Meřítko: —


DT1 – ROZVADĚČ MĚŘENÍ A PŘENOSU DAT VE STROJOVNĚ SPODNÍCH VÝPUSTI


Stítek č.	Označení prvku	Nápis na štítku
1	–1AA1	Datalogger


DT1 – ZÁKLADNÍ TECHNICKÉ INFORMACE

Hlavní napěťová soustava:	1N+PE 50Hz 230/400V TN–S
Pomocné napěťové soustavy:	12V DC/SELV 24V DC/SELV
Jmenovitý proud:	16A
Zkratová odolnost I _p /I _k :	10kA
Vývody:	Spodem – kabelové vývody
Ochrana před nebezpečným dotykem neživých částí:	Automatickým odpojením od zdroje
soustava 230V:	zvýšená proudovými chrániči a ochranným pospojováním
soustava 12VDC, 24VDC	SELV
Provedení rozvaděče	Nástěnná plastová skříň (GE ARIA 75)
Krytí rozvaděče	IP44, po otevření dveří místa s potenciálem 230V: IP20

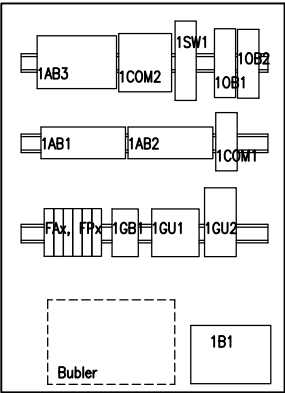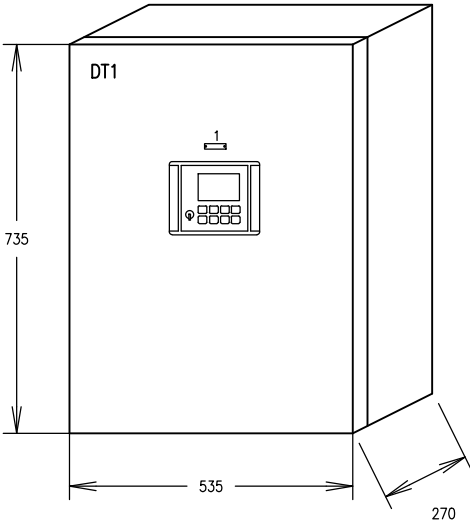


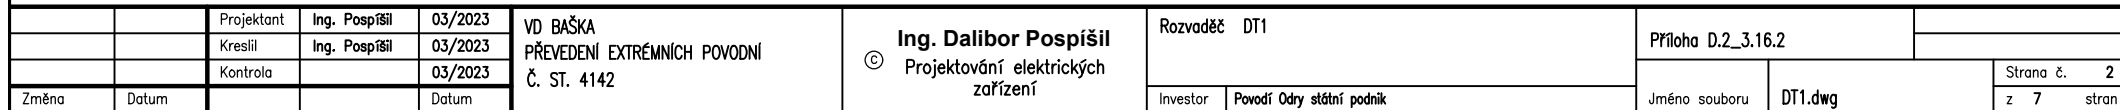

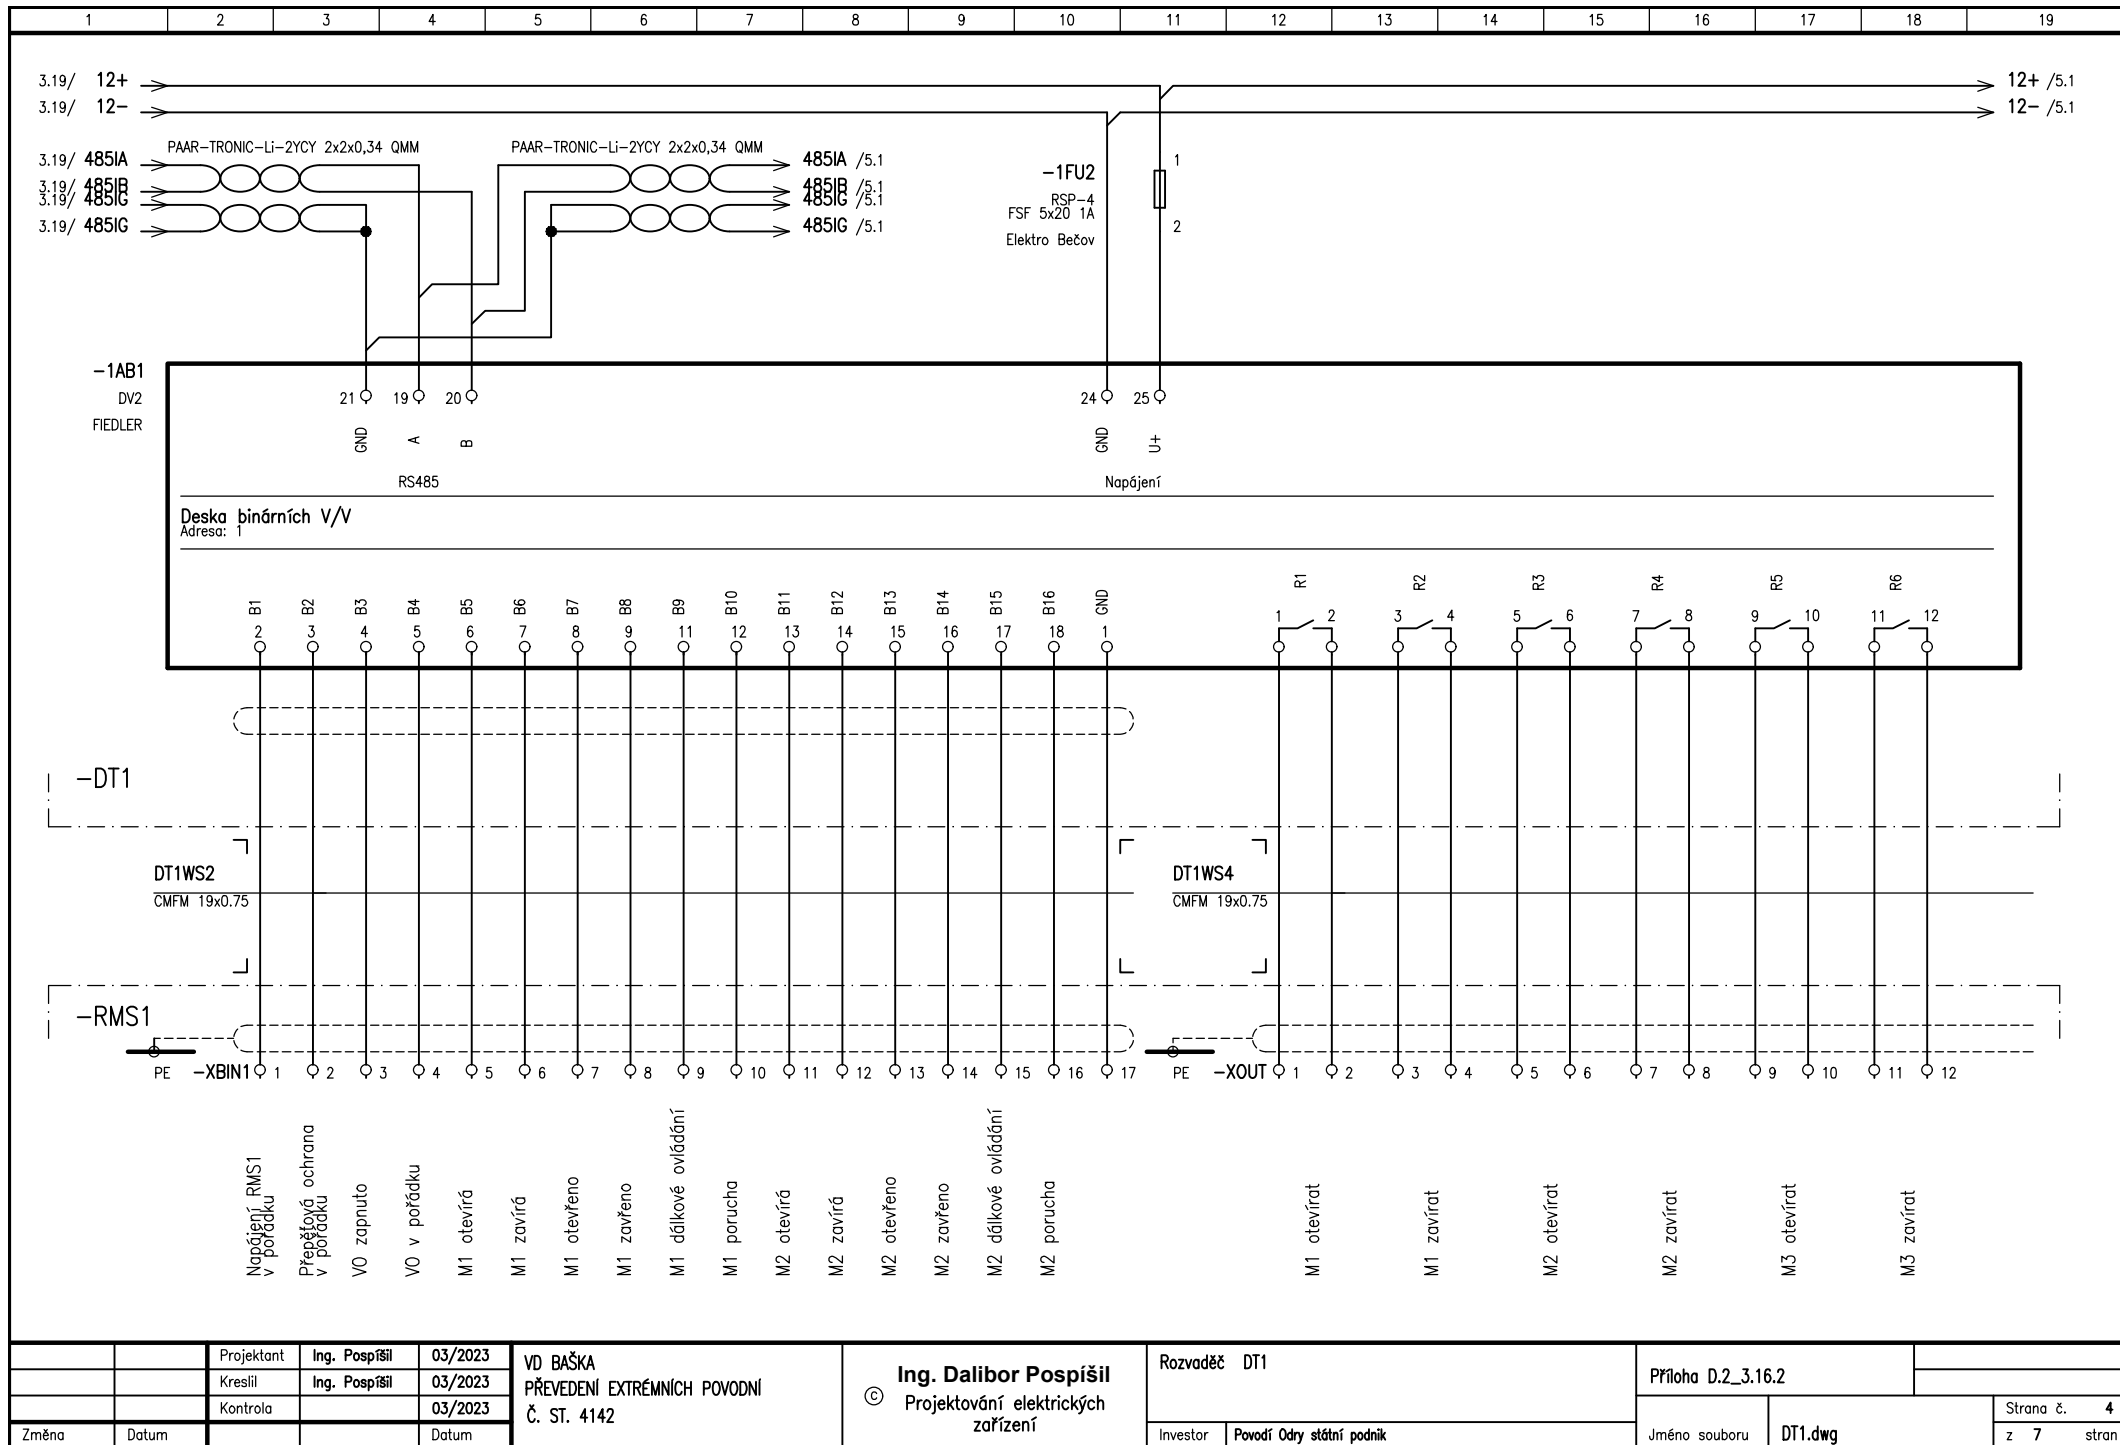


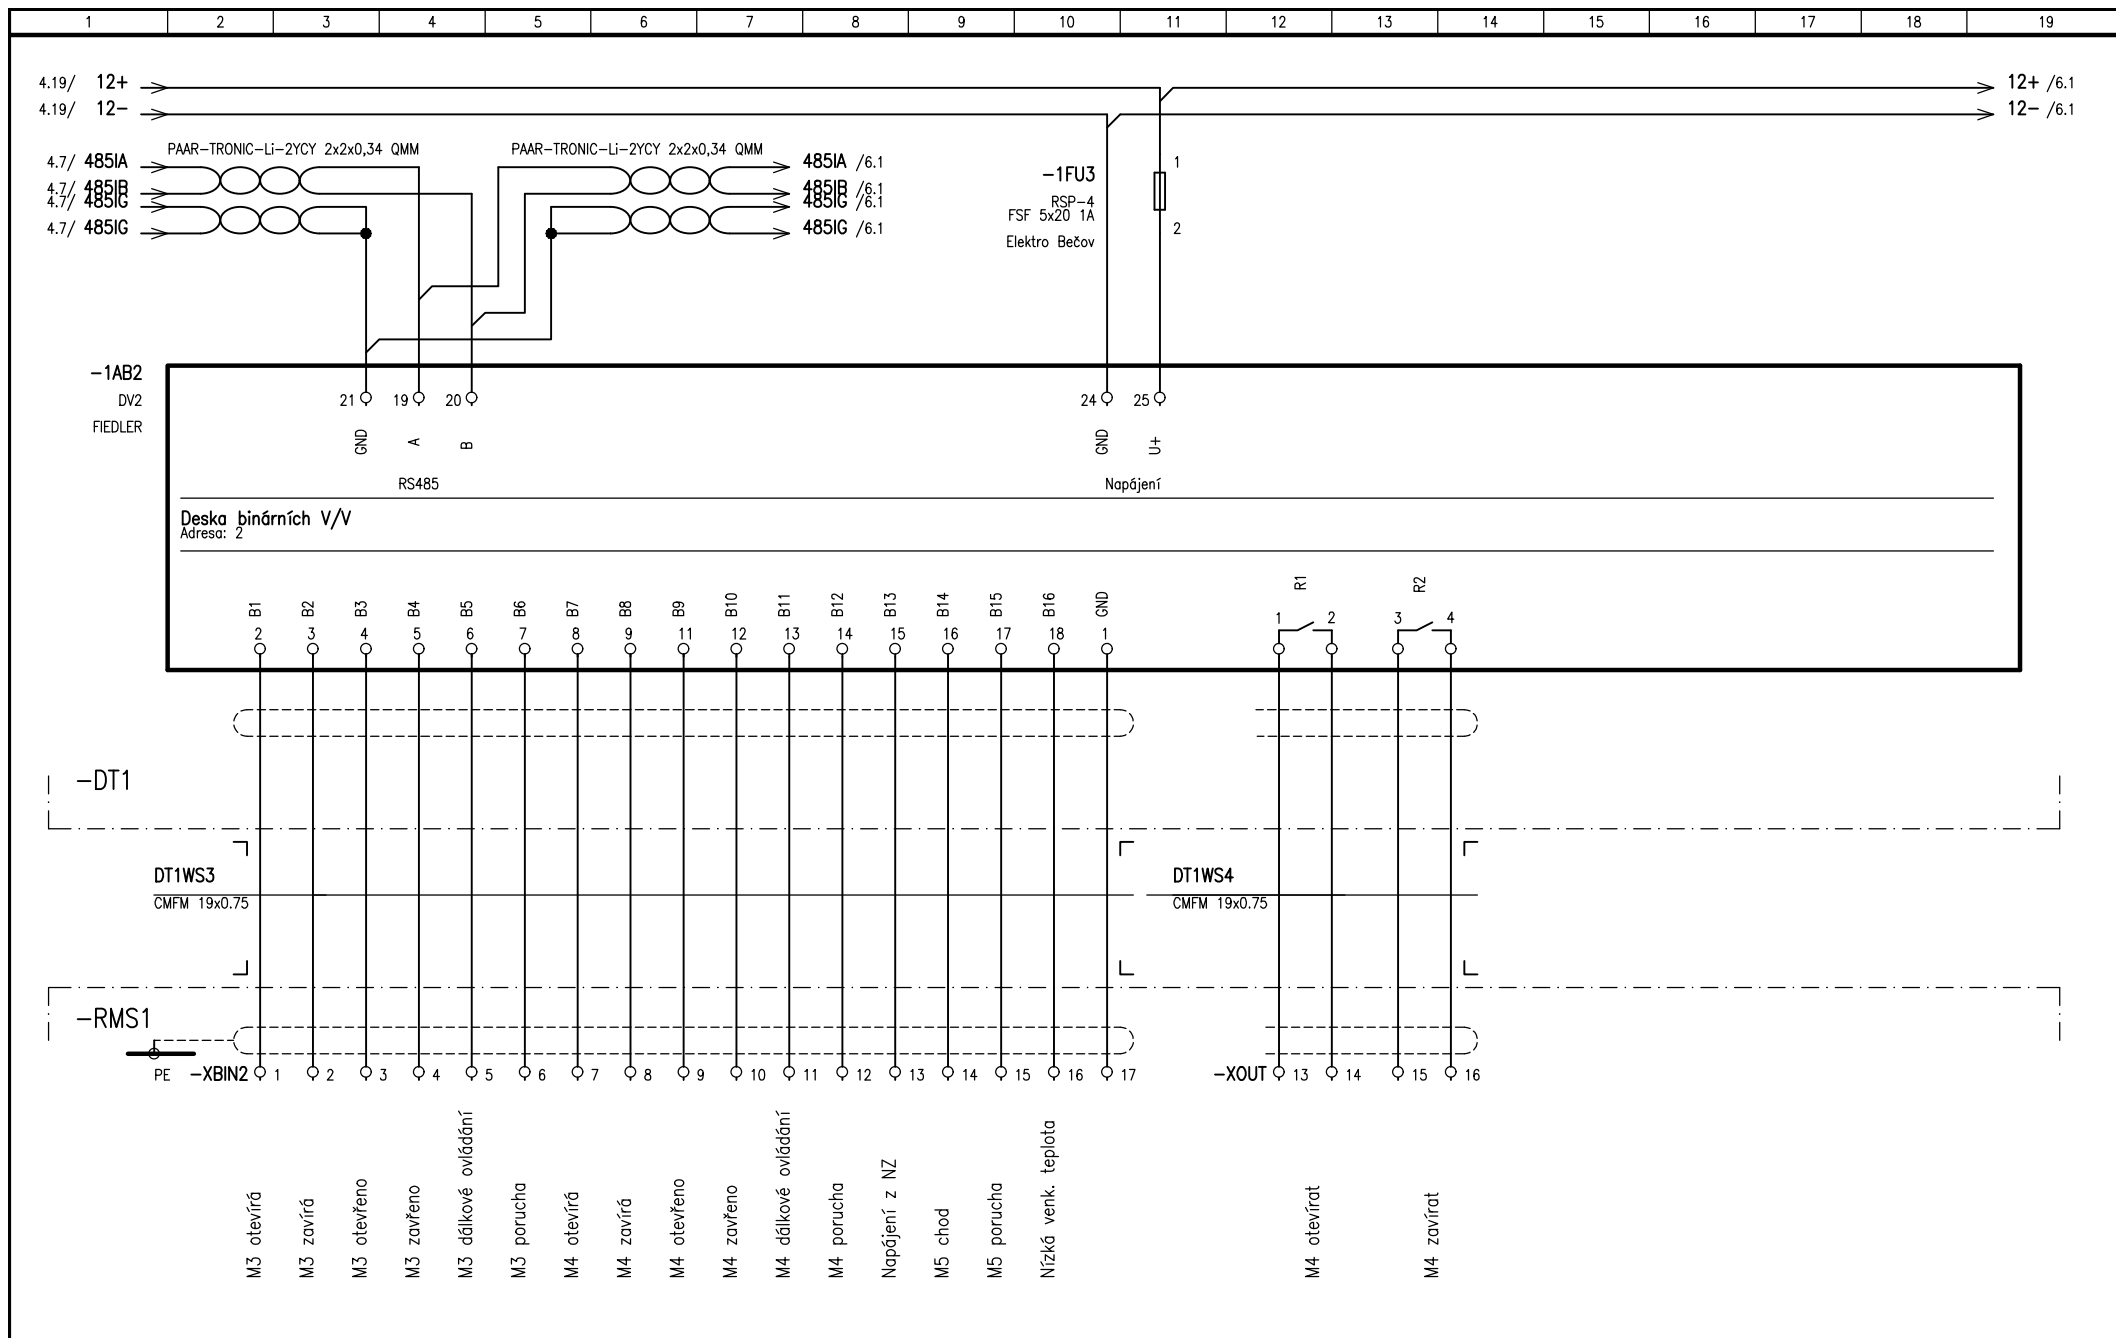

Projektant		Ing. Pospíšil	03/2023	VD BAŠKA PŘEVEDENÍ EXTREMNÍCH POVODNÍ Č. ST. 4142		Rozvaděč DT1		Příloha D.2_3.16.2			
Kreslil		Ing. Pospíšil	03/2023								
Kontrola			03/2023								
Změna	Datum			Datum	Ing. Dalibor Pospíšil Projektování elektrických zařízení	Investor	Povodí Odry státní podnik	Jméno souboru	DT1.dwg	Strana č. 5	
										z 7 stran	

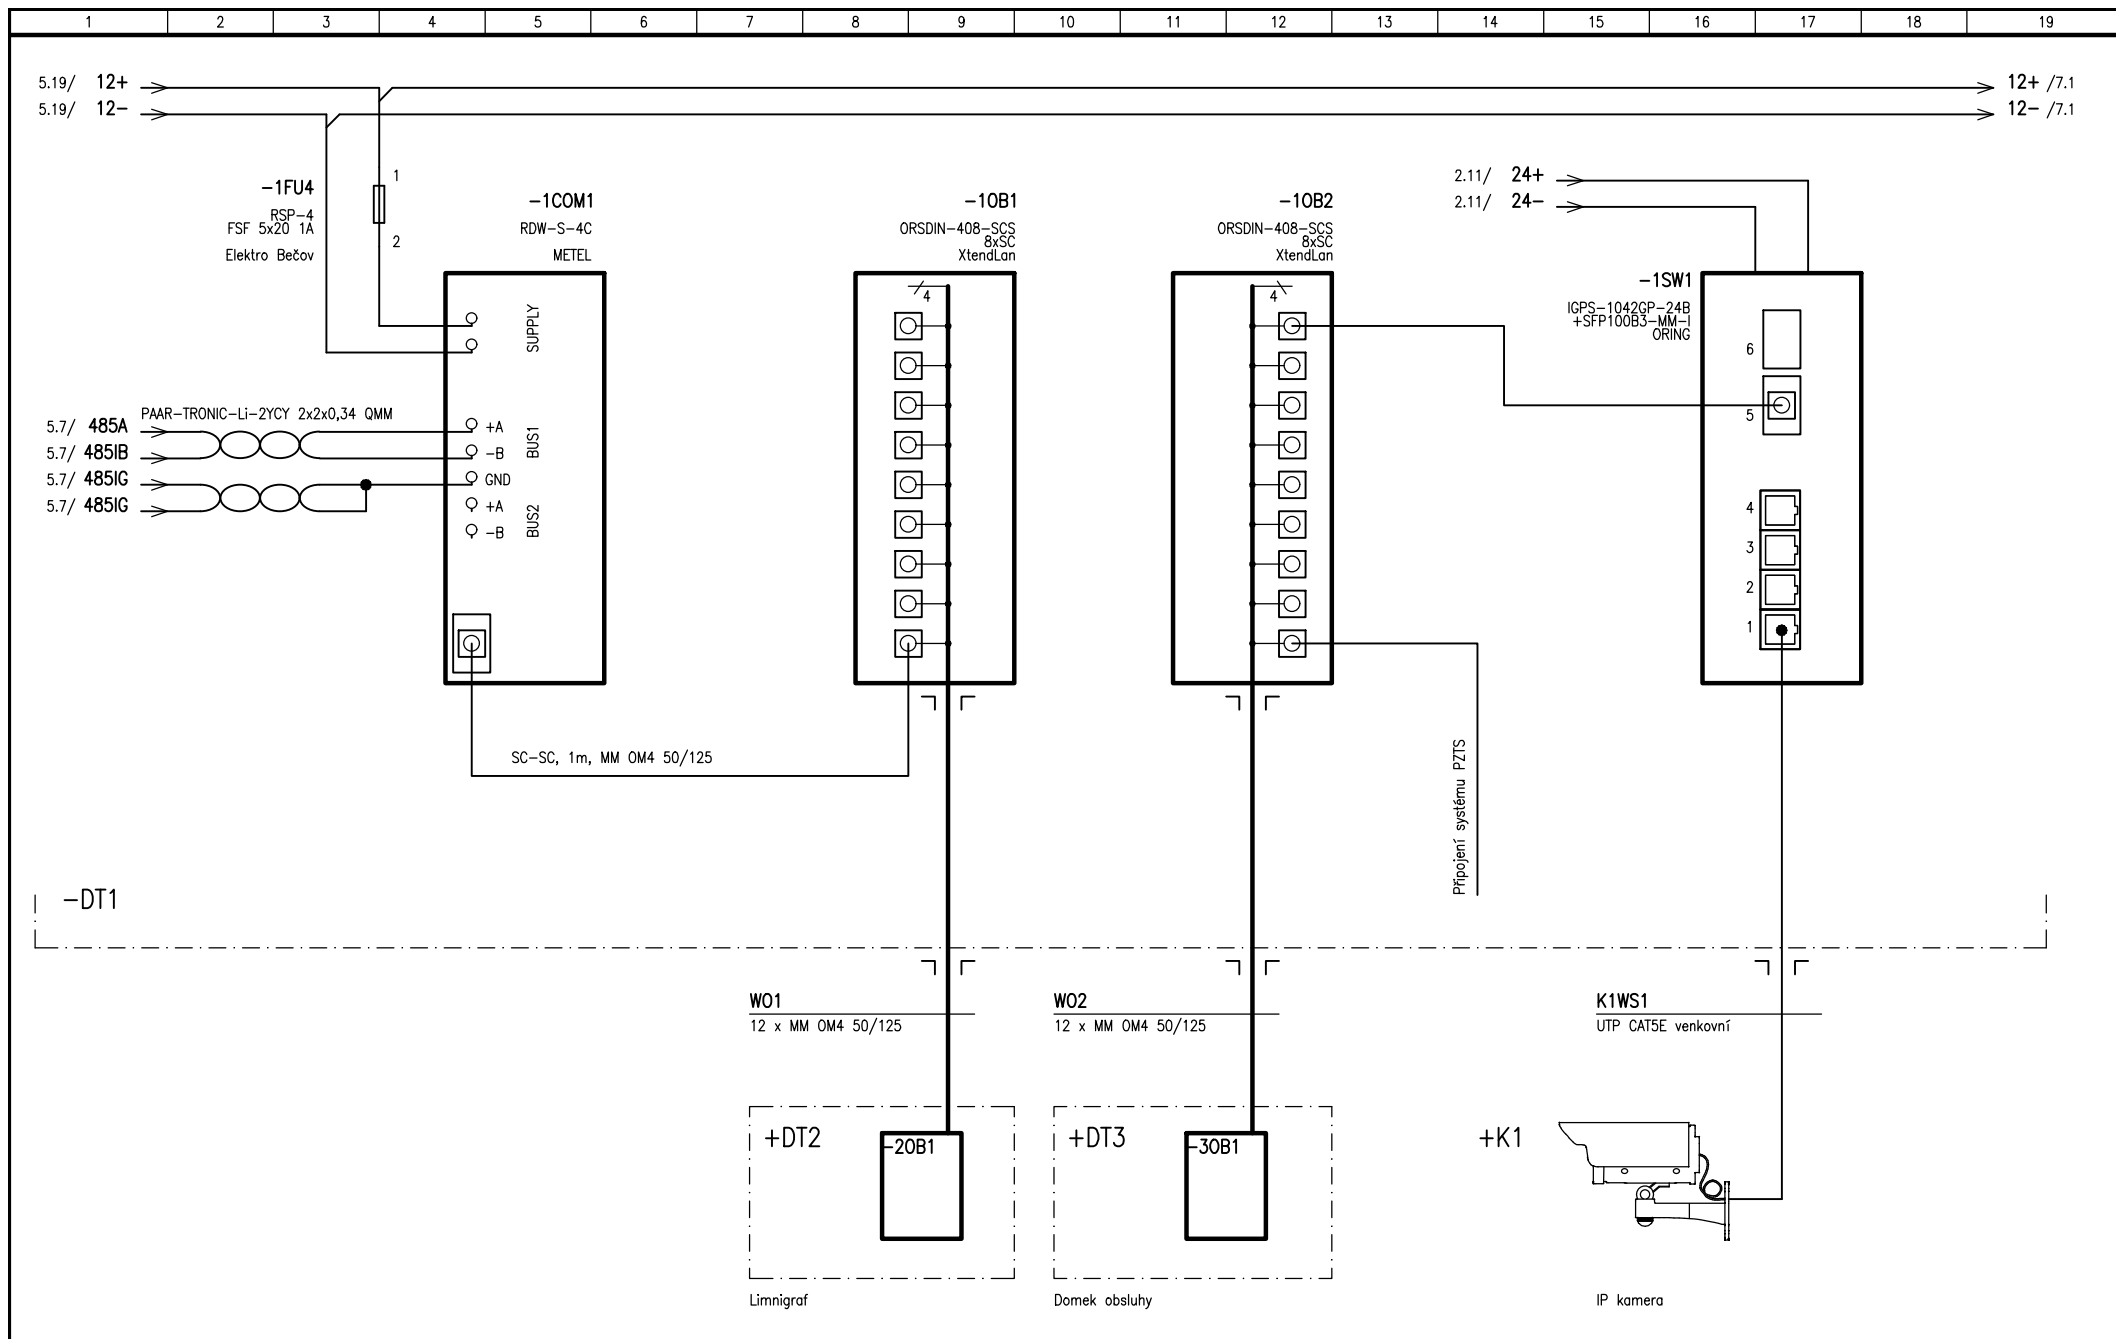

Projektant		Ing. Pospíšil	03/2023	VD BAŠKA PŘEVEDENÍ EXTRÉMních POVODNÍ Č. ST. 4142	Ing. Dalibor Pospíšil © Projektování elektrických zařízení	Rozvaděč DT1		Příloha D.2_3.16.2		Strana č. 6	
Kreslil		Ing. Pospíšil	03/2023			Investor		Jméno souboru		z 7 stran	
Kontrola			03/2023			Povodí Odry státní podnik		DT1.dwg			
Změna	Datum			Datum							

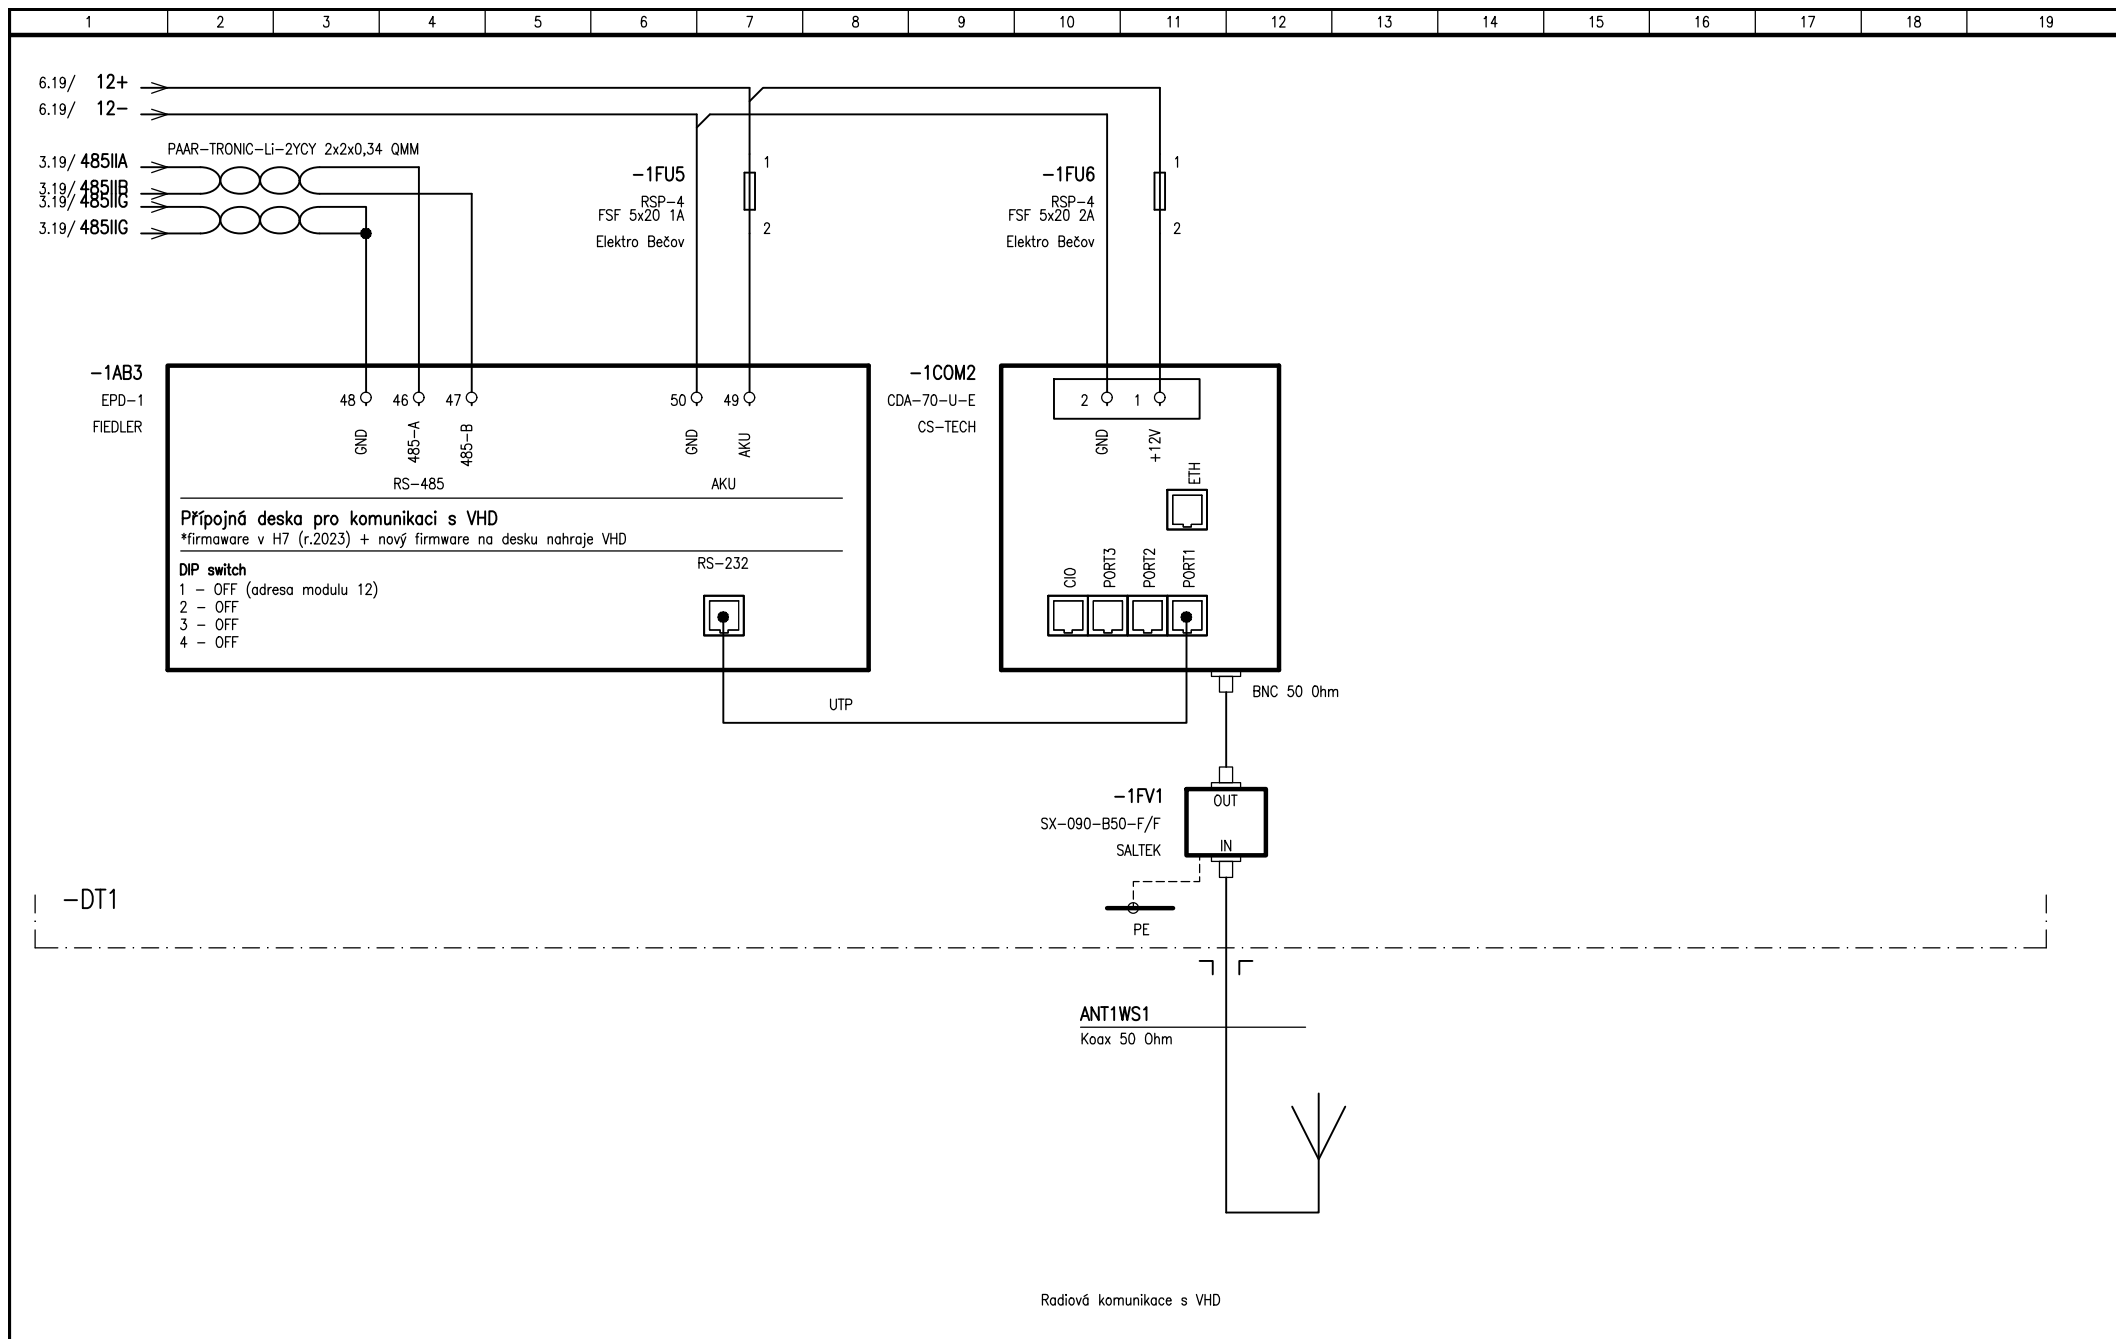

		Projektant	Ing. Pospíšil	03/2023	VD BAŠKA	Ing. Dalibor Pospíšil © Projektování elektrických zařízení	Rozvaděč DT1	Příloha D.2_3.16.2			
		Kreslil	Ing. Pospíšil	03/2023	PŘEVEDENÍ EXTRÉMních POVODNÍ						
		Kontrola		03/2023	Č. ST. 4142					Strana č. 7	
Změna	Datum			Datum			Investor	Povodí Odry státní podnik	Jméno souboru	DT1.dwg	z 7 stran