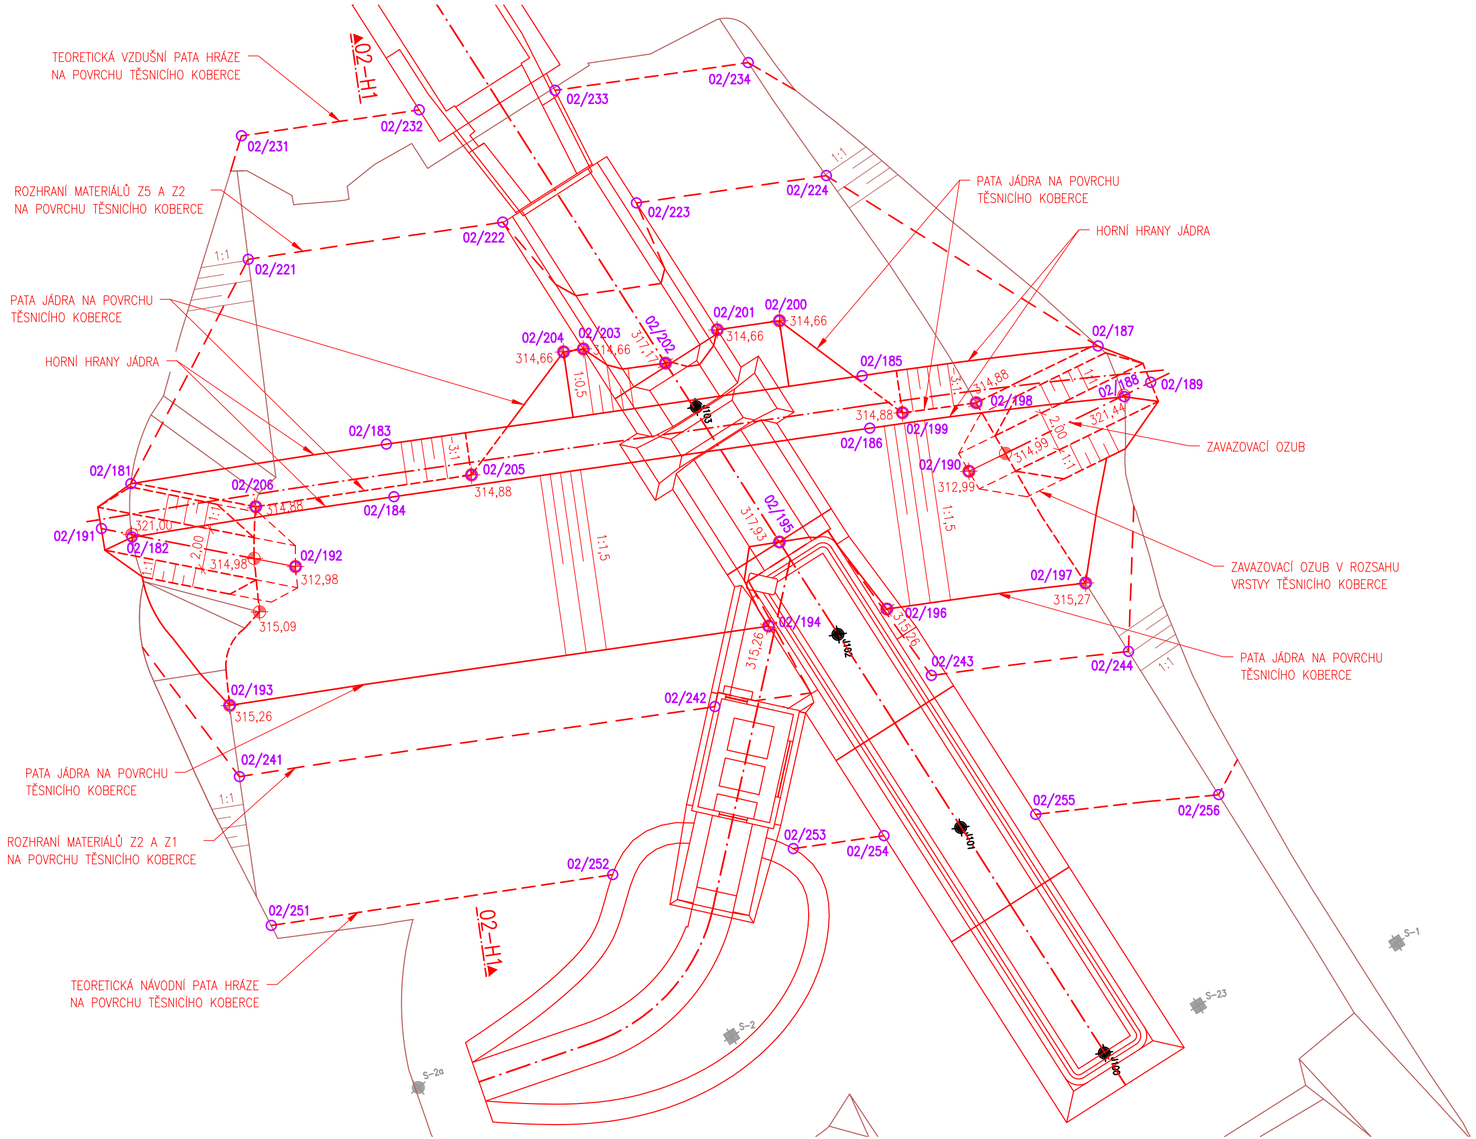

LEGENDA

- VRTY IGP V BLÍZKOSTI PŘELIVU A SKLUZU, 08/2018 [04a] A 01/2019 [04b]
- ARCHIVNÍ MAPOVACÍ SONDY IGP, 02/1958 [04c]
- VRTY IGP V TRASE NAVRHOVANÉHO SDRUŽENÉHO OBJEKTU, 04/2020 [04d]
- OSY NAVRHOVANÝCH KONSTRUKCÍ
- VÝKOP A POVRCH TĚSNICÍHO KOBERCE

POZN. 1: VÝŠKOVÉ KÓTY JSOU ORIENTAČNÍ, ZHOTOVITELEM BUDOU UPŘESNĚNY DLE SKUTEČNÉHO GEOLOGICKÉHO PROFILU PO VYKOPÁNÍ JÁMY (ODSOUHLASENO TDI).

POZN. 2: SOUŘADNICE VYTYČOVACÍCH BODŮ JSOU ORIENTAČNÍ, ZÁVISÍ NA FINÁLNÍM POVRCHU VÝKOPŮ A NÁSYPŮ TĚSNICÍHO KOBERCE. VÝPIS SOUŘADNIC VIZ TZ.

SEZNAM STAVEBNÍCH OBJEKTŮ:

SO 01 PRAVOBŘEŽNÍ ZAVÁZÁNÍ HRÁZE
SO 02 SDRUŽENÝ OBJEKT
SO 03 STABILIZACE ABRAZNÍHO BŘEHU
SO 04 PŘÍPOJKA A PŘELOŽKY NN
SO 05 PŘÍJEZDOVÁ KOMUNIKACE

SOUŘADNÝ SYSTÉM JTSK
VÝŠKOVÝ SYSTÉM B.p.v.

GOLIK VH

Golík VH, s. r. o., Ing. Pavel Golík, Babice nad Svitavou 162 66401, tel: 734 136 339, e-mail: golik@golikvh.cz

Objednatel: Povodí Odry, s. p.	Stupeň dokumentace: DPS	Datum / č. zakázky: 01/2023 / s21/06
Vedoucí projektant: Ing. Pavel Golík	Odpovědná projektantka: Ing. Ivana Kouřilová	Vypracovala: Ing. Ivana Kouřilová
Akce: VD Baška – převedení extrémních povodní, stavba č. 4142 SO 02 Sdružený objekt		Souprava č.:
Příloha: D.2_3.1.3 Půdorys konstrukčních vrstev hráze vč. vytyčení		Měřítko: 1:200