
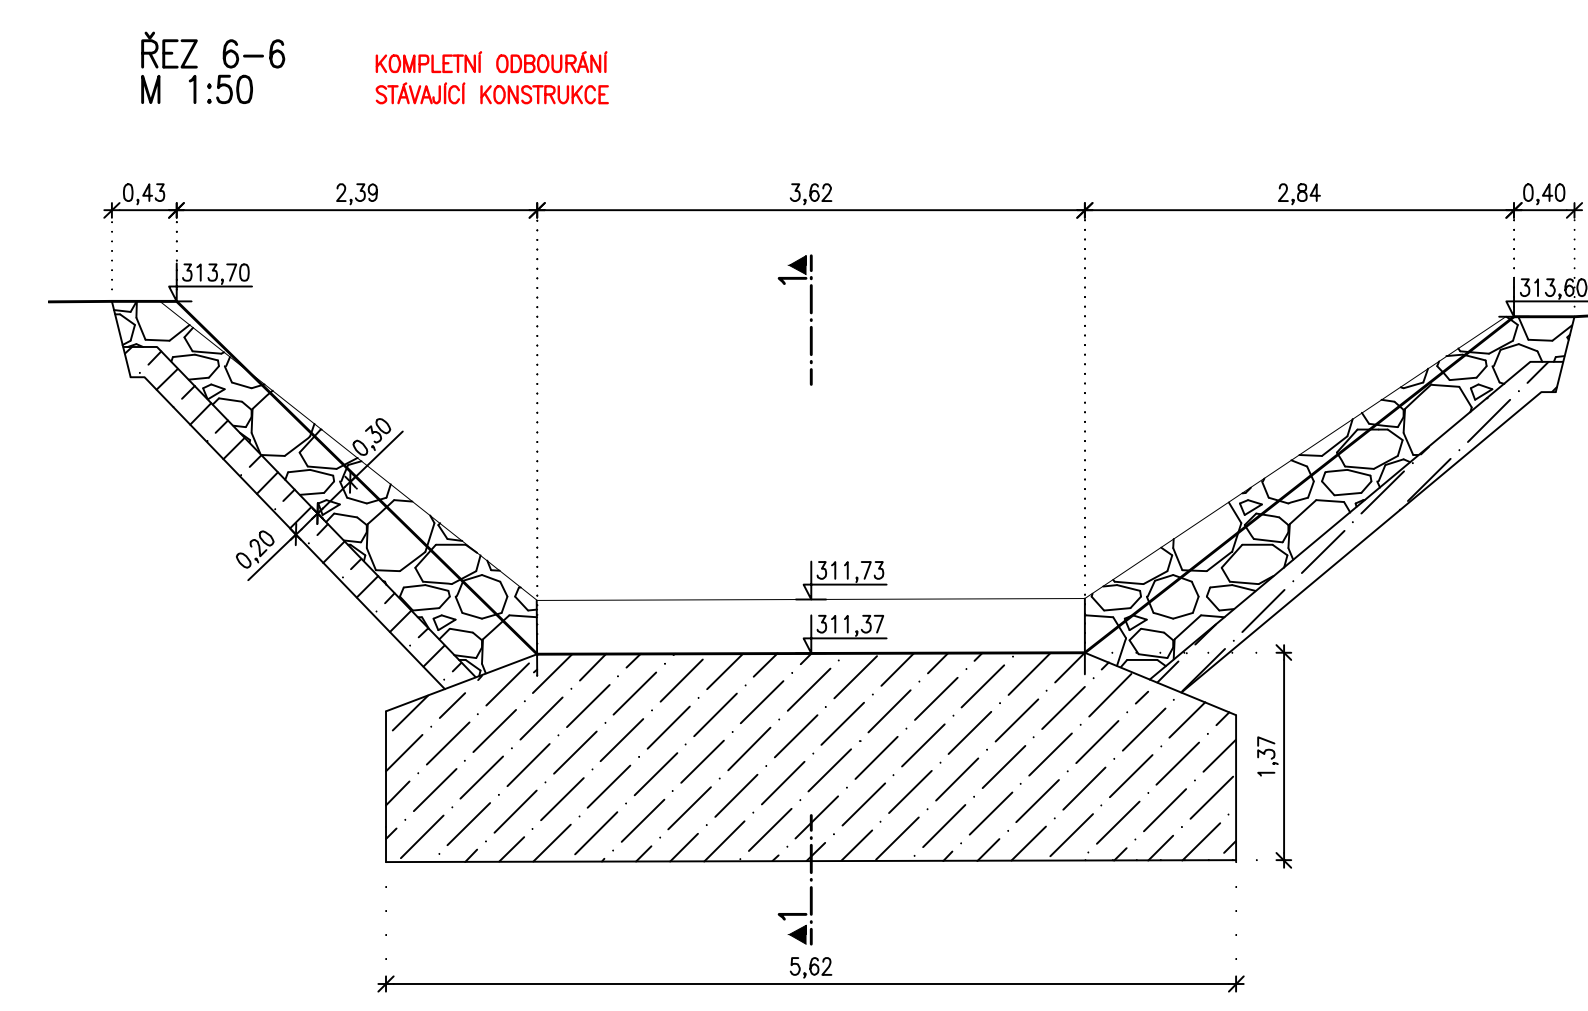


- LEGENDA:
- PROSTÝ BETON
 - ŽELEZOBETON
 - KAMENNÁ DLÁŽBA DO BETONU
 - KAMENNÉ ZDIVO

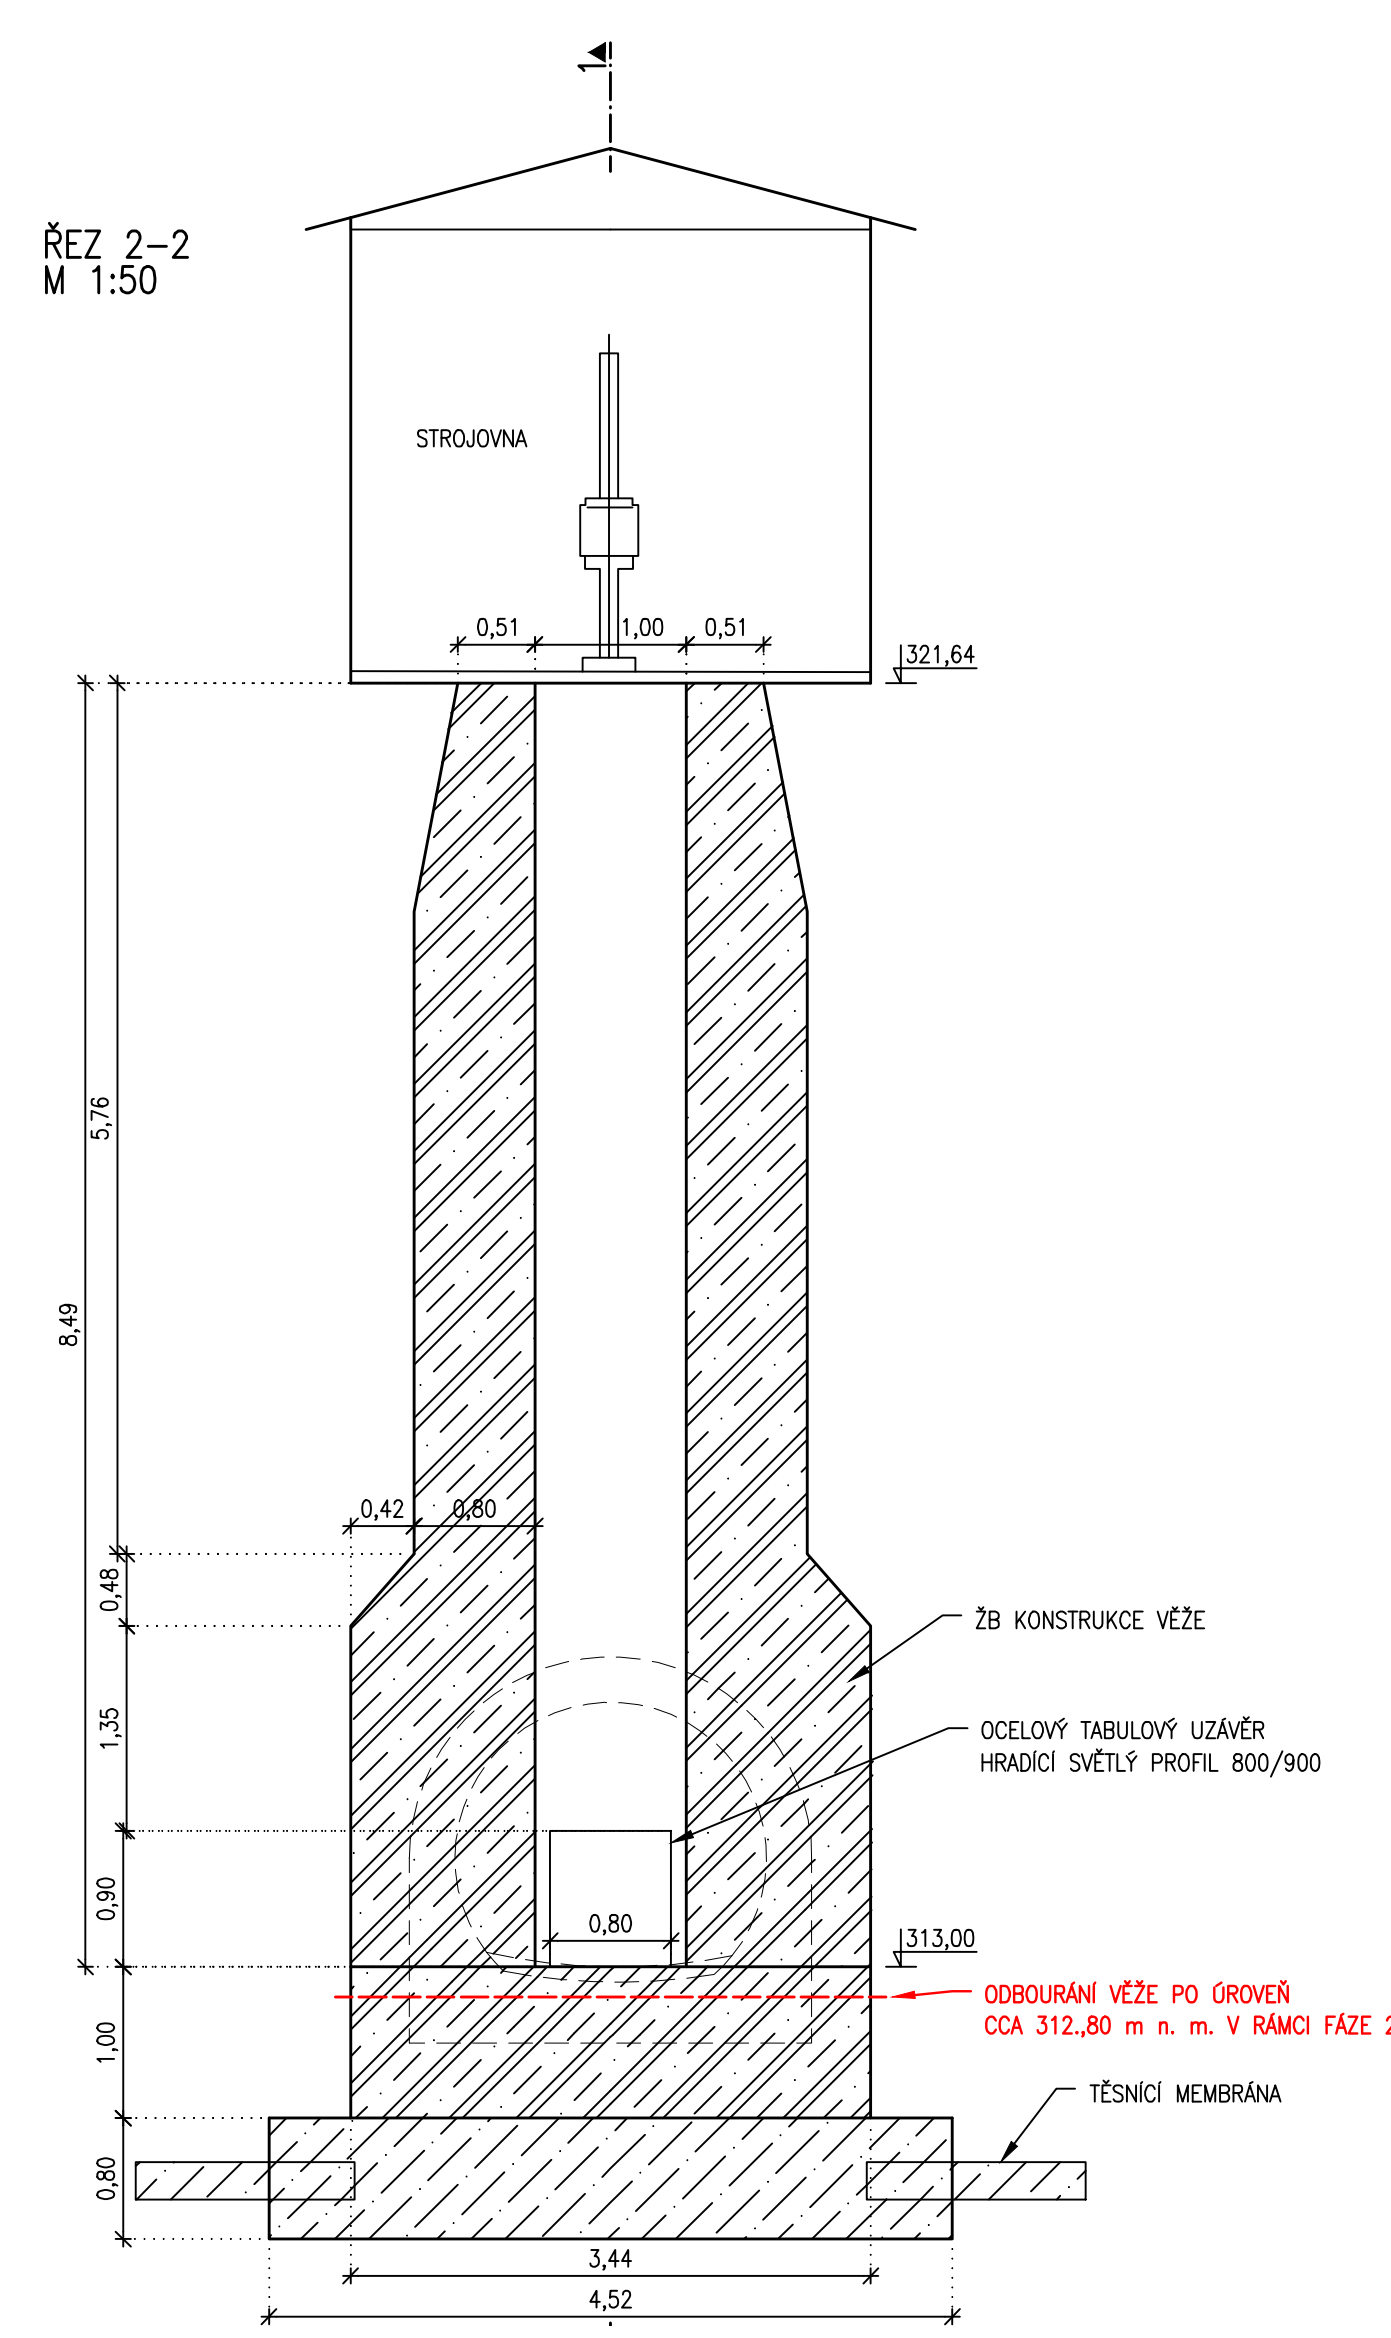

SOUŘADNÝ SYSTÉM JTSK VÝŠKOVÝ SYSTÉM B.p.v.			GOLIK VĚH	
Golík VĚH, s. r. o., Ing. Pavel Golík, Babice nad Svitavou 162 66401, tel: 734 136 339, e-mail: golik@golikvh.cz				
Objednatel:	Stupeň dokumentace:	Datum / č. zakázky:		
Povodí Odry, s. p.	DPS	01/2023 / s21_06		
Vedoucí projektant:	Odpočítaný projektant:	Vypracoval:		
Ing. Pavel Golík	Ing. Jiří Čejp	Ing. Lukáš Sýkora		
Akce:	VD Baška – převedení extrémních povodní, stavba č. 4142 SO 02 Sdružený objekt			Souprava č.:
Příloha:	D.2_3.1.2 Řezy stávajících spodních výpustí a vývaru – bourací práce			Měřítko: 1:50, 1:100