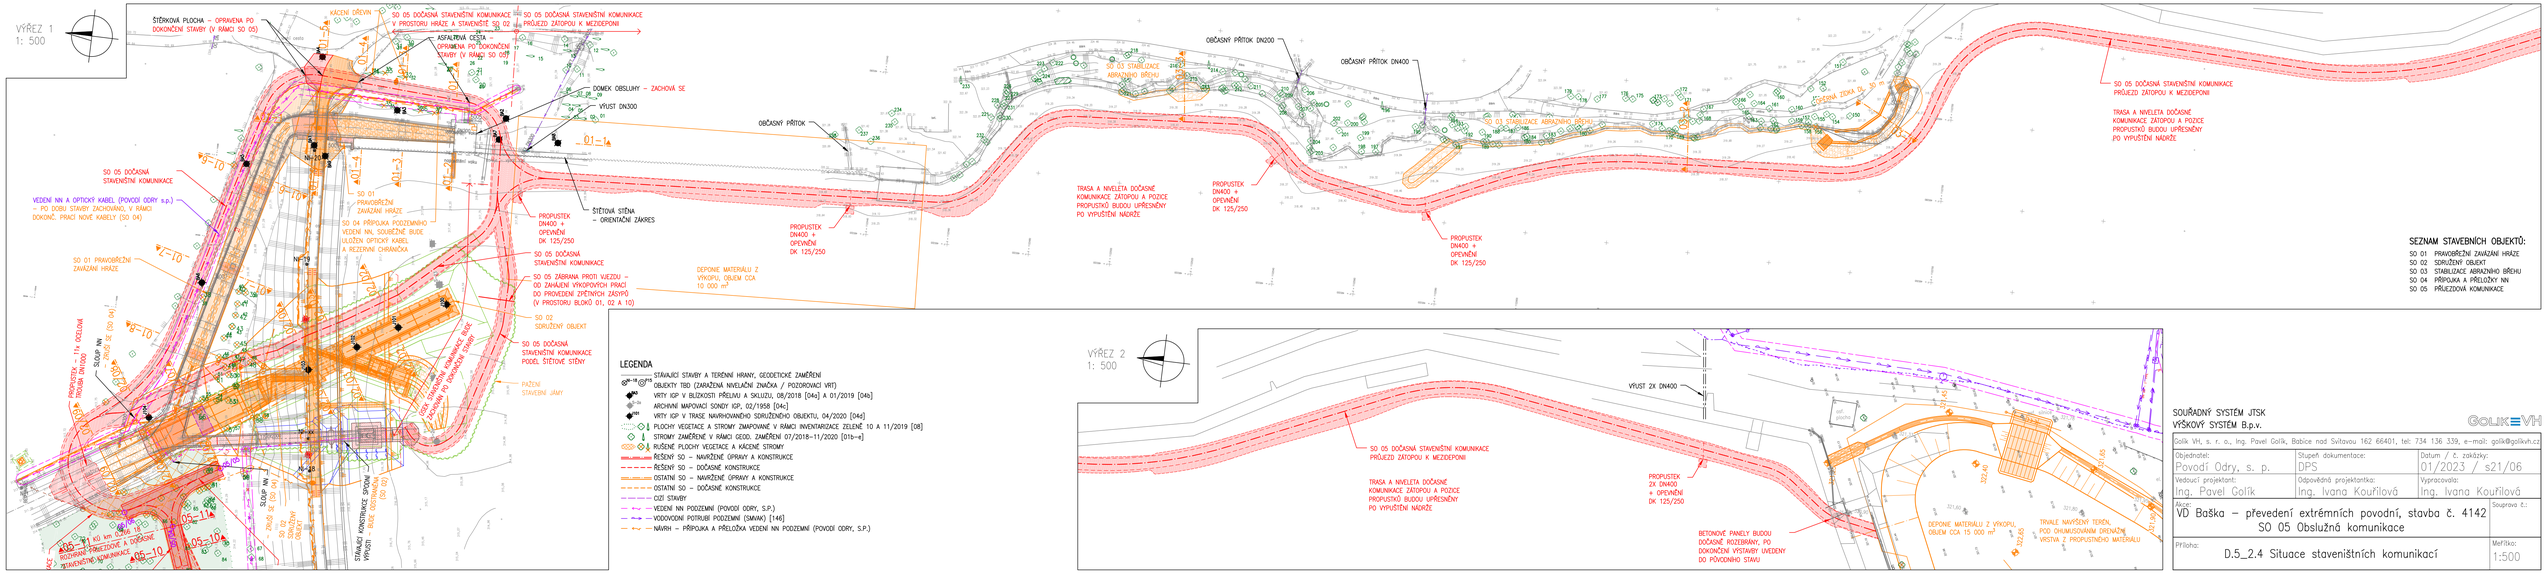

SEZNAM STAVEBNÍCH OBJEKTŮ:

SO 01 PRAVOBŘEŽNÍ ZAVÁZÁNÍ HRÁZE
SO 02 SDRUŽENÝ OBJEKT
SO 03 STABILIZACE ABRAZNÍHO BŘEHU
SO 04 PŘÍPOJKA A PŘÍLOŽKY NN
SO 05 PŘÍJEZDOVÁ KOMUNIKACE

LEGENDA

- STÁVAJÍCÍ STAVBY A TERÉNNÍ HRANY, GEODETICKÉ ZAMĚŘENÍ
- OBJEKTY TBD (ZAHRAZENÁ NIVELAČNÍ ZNAČKA V POZOROVACÍ VRT)
- VRTY IGP V BLÍZKOSTI PŘELIVU A SKLUZU, 08/2018 [04c] A 01/2019 [04b]
- ARCHIVNÍ MAPOVACÍ SONDY IGP, 02/1958 [04c]
- VRTY IGP V TRASE NAVRHOVANÉHO SDRUŽENÉHO OBJEKTU, 04/2020 [04d]
- PLOCHY VEGETACE A STROMY ZMAPOVANÉ V RÁMCI INVENTARIZACE ZELENĚ 10 A 11/2019 [08]
- STROMY ZAMĚŘENÉ V RÁMCI GEOD. ZAMĚŘENÍ 07/2018–11/2020 [01b–e]
- RUŠENÉ PLOCHY VEGETACE A KÁCENÉ STROMY
- ŘEŠENÝ SO – NAVRŽENÉ ÚPRAVY A KONSTRUKCE
- ŘEŠENÝ SO – DOČASNÉ KONSTRUKCE
- OSTATNÍ SO – NAVRŽENÉ ÚPRAVY A KONSTRUKCE
- OSTATNÍ SO – DOČASNÉ KONSTRUKCE
- OZÍ STAVBY
- VEDENÍ NN PODZEMNÍ (POVODÍ ODRY, S.P.)
- VODOVODNÍ POTRUBÍ PODZEMNÍ (SMVAK) [146]
- NÁVRH – PŘÍPOJKA A PŘÍLOŽKA VEDENÍ NN PODZEMNÍ (POVODÍ ODRY, S.P.)

SOUŘADNÝ SYSTÉM JTSK
VÝŠKOVÝ SYSTÉM B.p.v.

Golik VH, s. r. o., Ing. Pavel Golík, Babice nad Svitavou 162 66401, tel: 734 136 339, e-mail: golik@golikvh.cz

Objednatel:	Stupeň dokumentace:	Datum / č. zakázky:
Povodí Odry, s. p.	DPS	01/2023 / s21/06
Vedoucí projektant:	Odpovědná projektantka:	Vypracovala:
Ing. Pavel Golík	Ing. Ivana Kouřilová	Ing. Ivana Kouřilová

Akce: VD Baška – převedení extrémních povodní, stavba č. 4142
SO 05 Obslužná komunikace

Soupravo č.:

Příloha: D.5_2.4 Situace staveništních komunikací

Měřítko: 1:500