




km 1,185 28

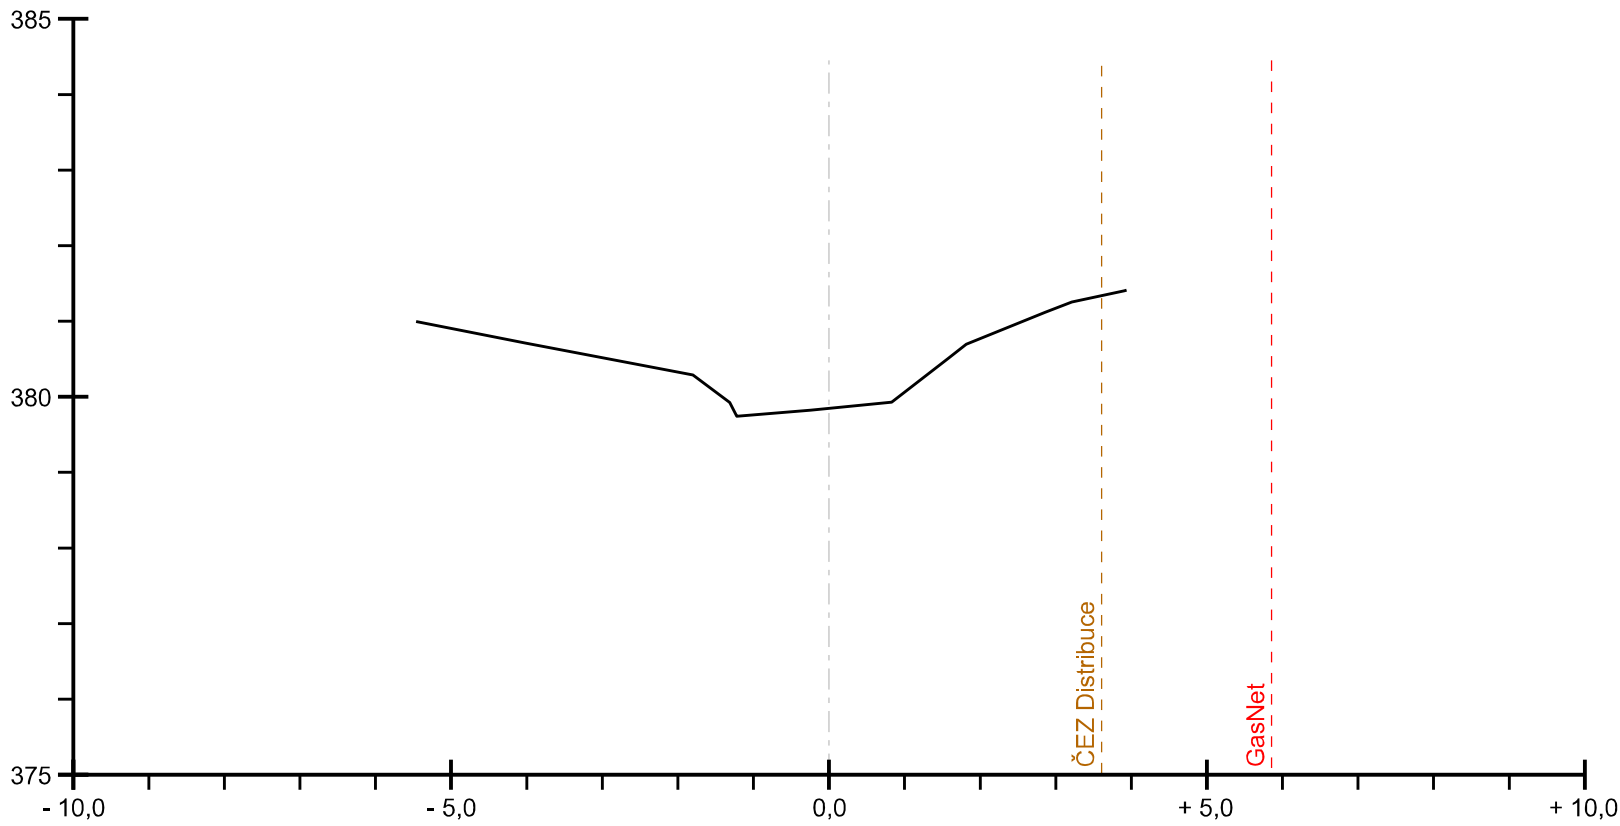


km 1,195 28

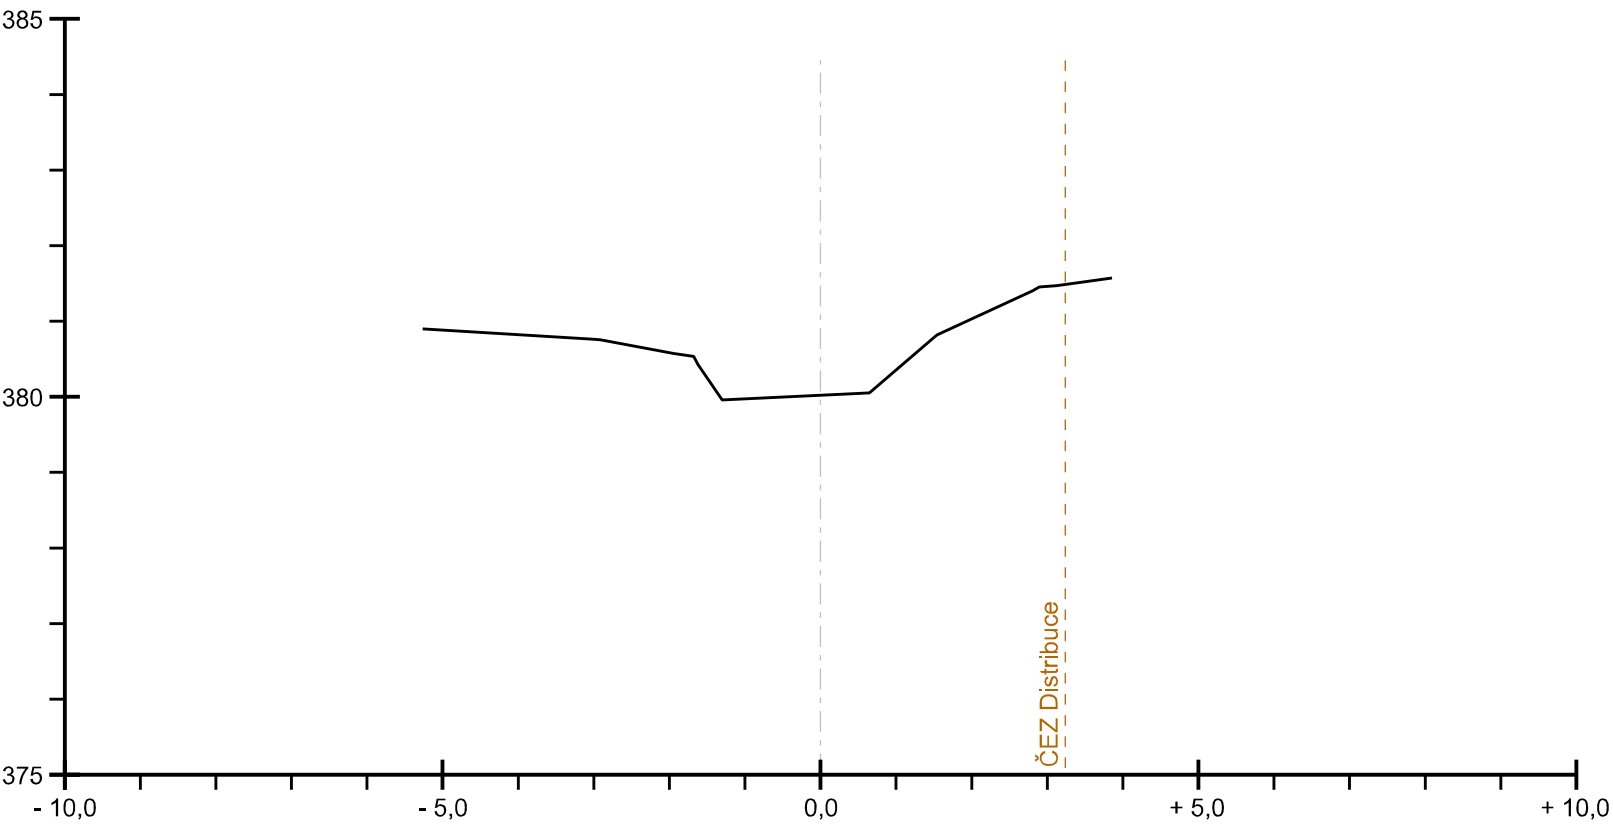


km 1,205 28

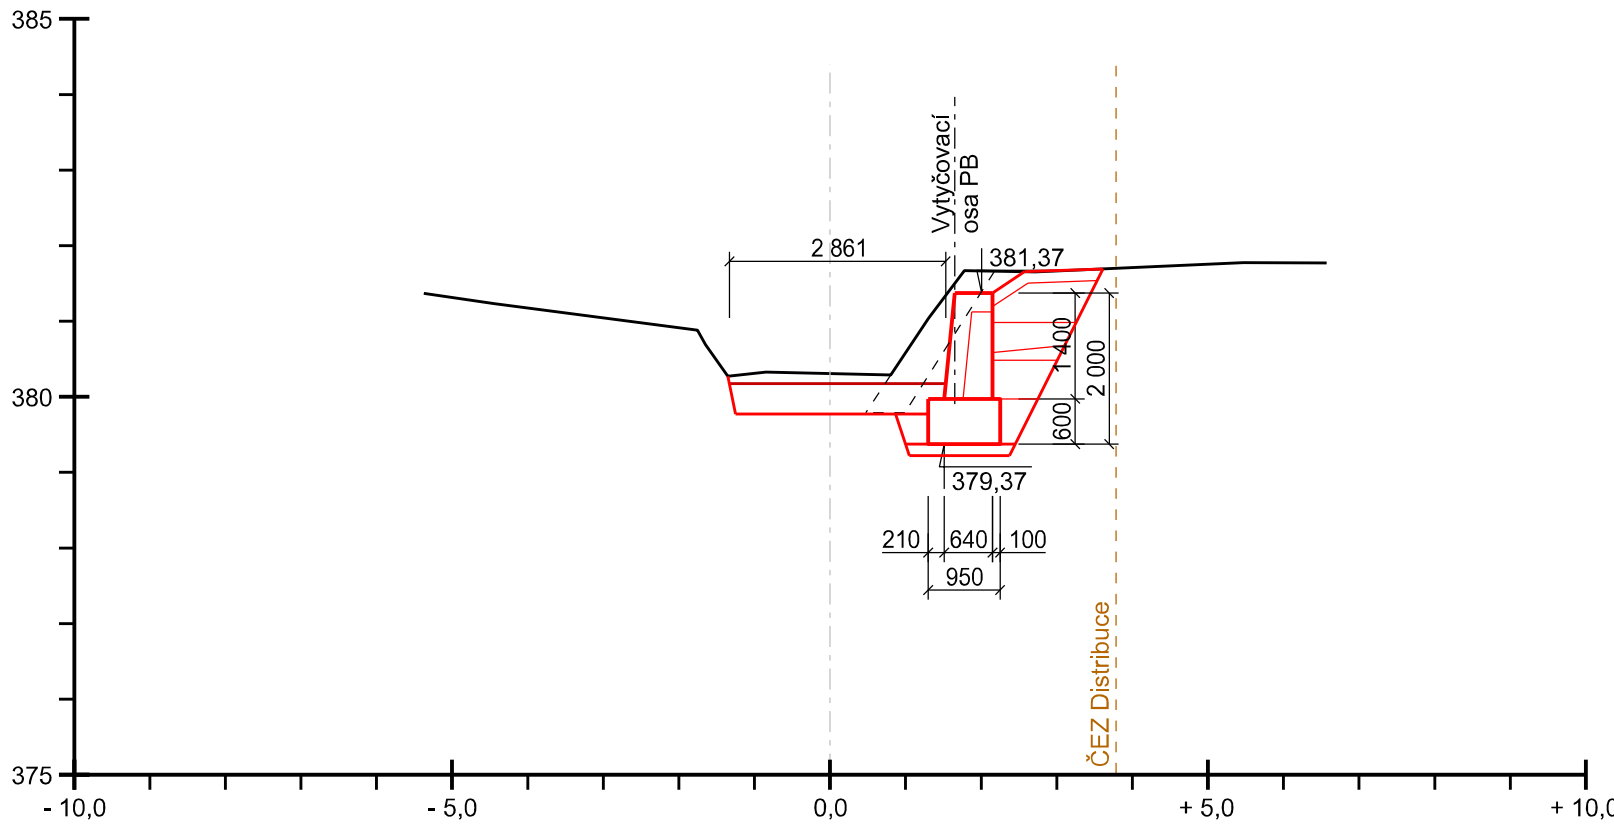

km 1,215 28

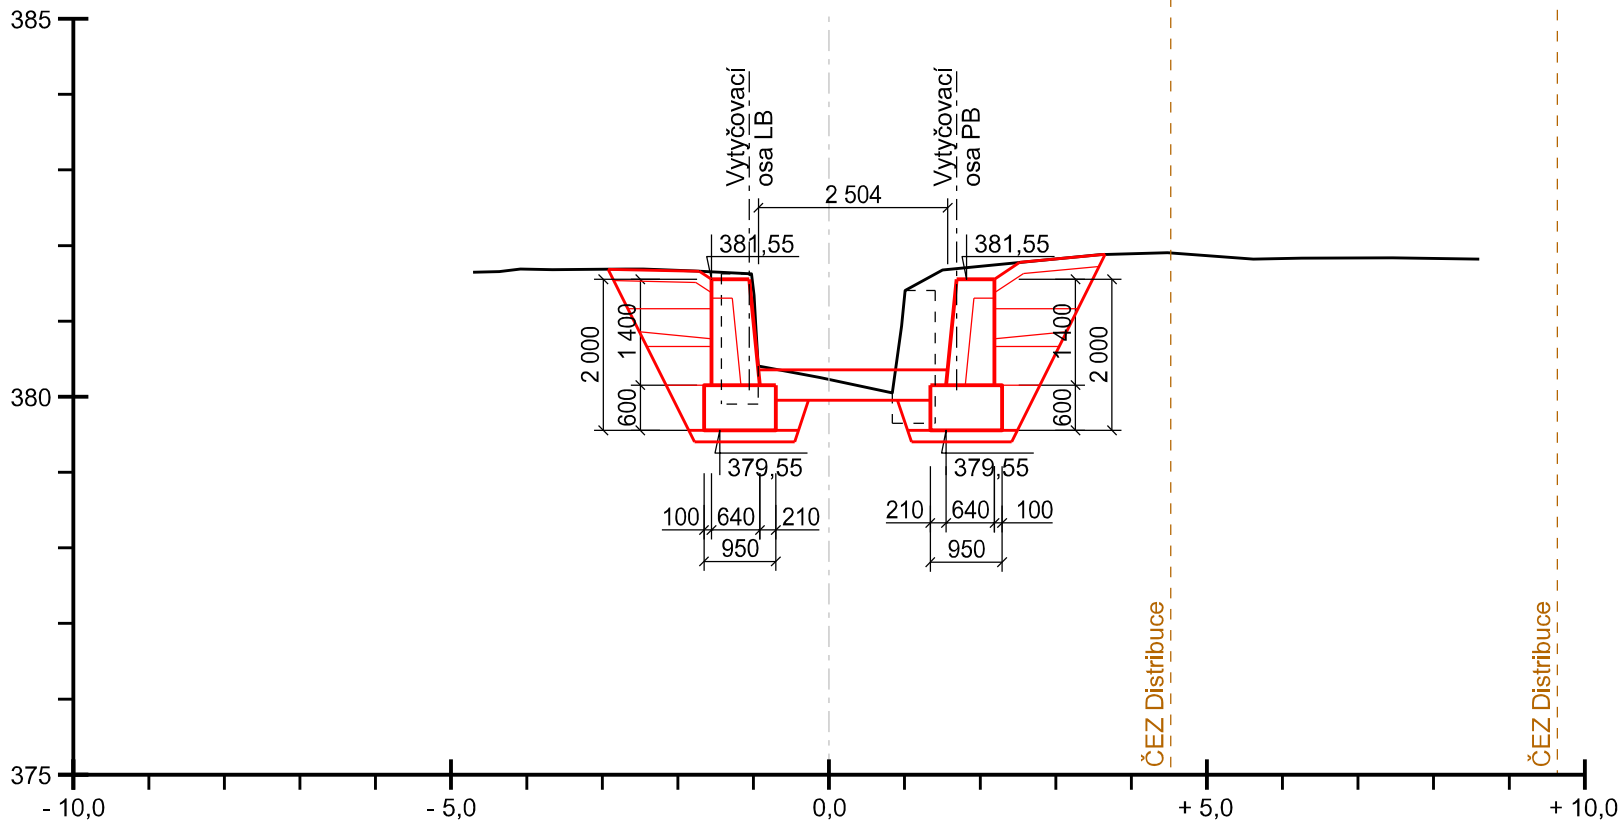

km 1,225 28

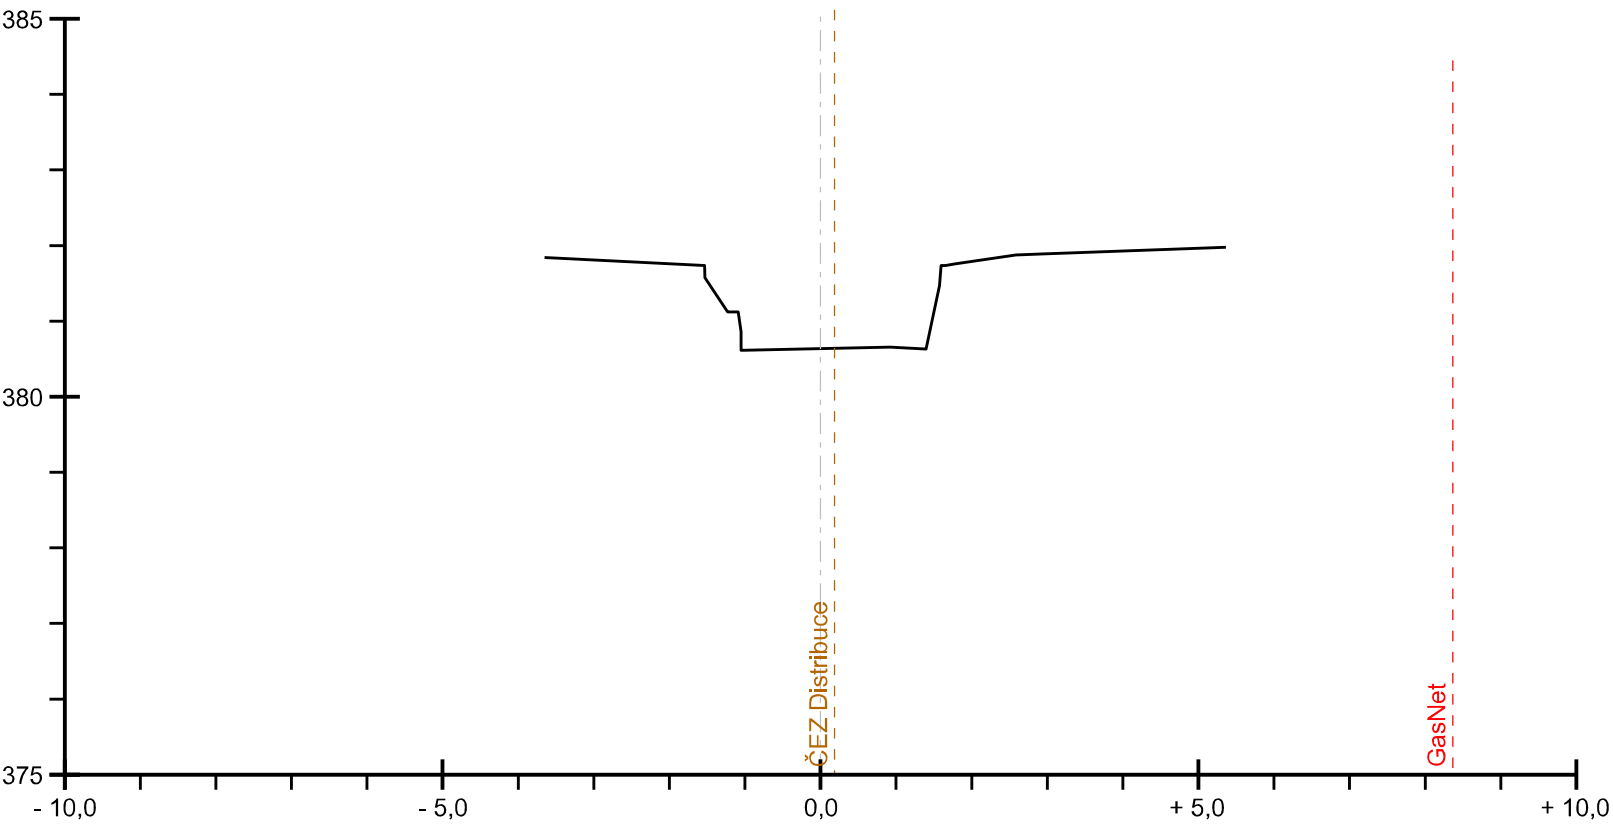


AZ CONSULT, spol. s r.o.

Číslo zakázky.....19/243  
Výrobek uvolněn k použití

Datum.....3

SOUŘADNÝ SYSTÉM: JTSK  
VÝŠKOVÝ SYSTÉM: BpV

Odpor. proj.:	Ing. M. Komín		<b>AZCONSULT</b> <sup>®</sup> spol. s r. o. Klíšská 12, 400 01 Ústí nad Labem Tel.: 475 240 888 Tel/fax.: 475 240 864 E-mail: azconsult@azconsult.cz ČSN EN ISO 9001		
Vypracoval:	T. Jelínková				
Kontroloval:	Ing. P. Vít				
Kraj:	Ústecký				Místo:
Objednatel:	Povodí Ohře, s.p., Bezručova 4219, 430 03 Chomutov				
Akce:	Rekonstrukce a oprava Mikulášovického potoka v Dolních Mikulášovicích v ř. km 1,0 - 2,0		Zn. souboru: ...		
Objekt:	SO 02 - ř. km 1,103 81 - 1,220 88		Stupeň:	DSJ	Formát: 8 x A4
Výkres:	Příčné řezy - část 2		Č. zak.:	19/243	Č. paré:
			Datum:	07/2020	
			Měřítko:	1 : 100	Č. přílohy: D.02.4.2
DOKUMENTACI LZE UŽÍVAT POUZE VE SMYSLU PŘÍSLUŠNÉ SMLOUVY O DÍLO, KOPÍROVÁNÍ A ROZŠÍŘOVÁNÍ POUZE PO PŘEDCHOZÍM SOUHLASU AZ CONSULT spol. s r.o.					