




km 1,315 28

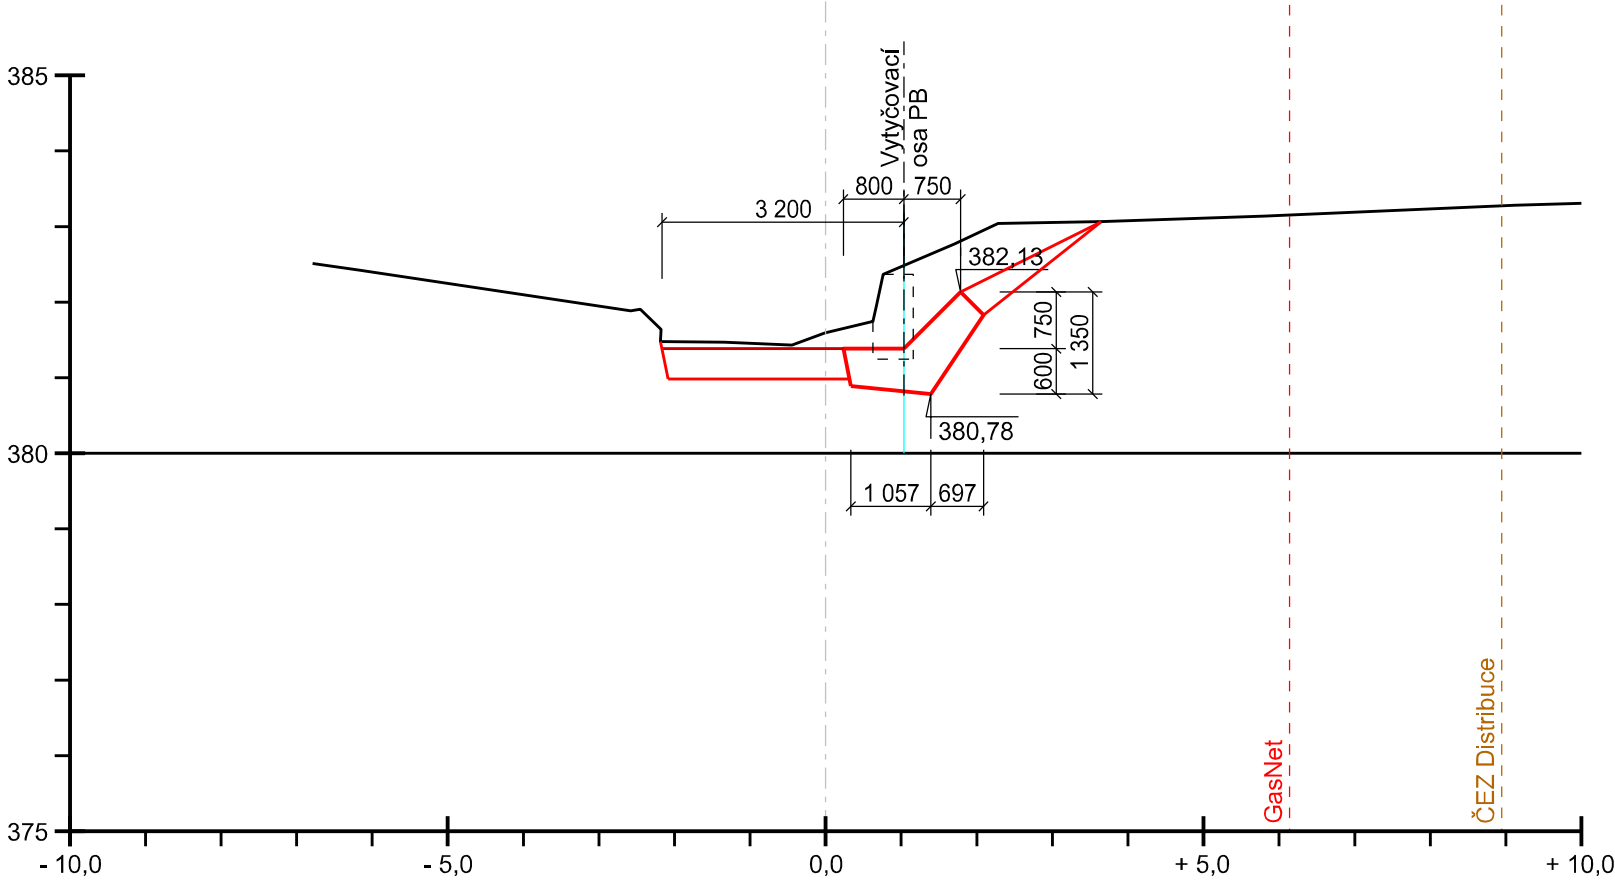


km 1,325 28

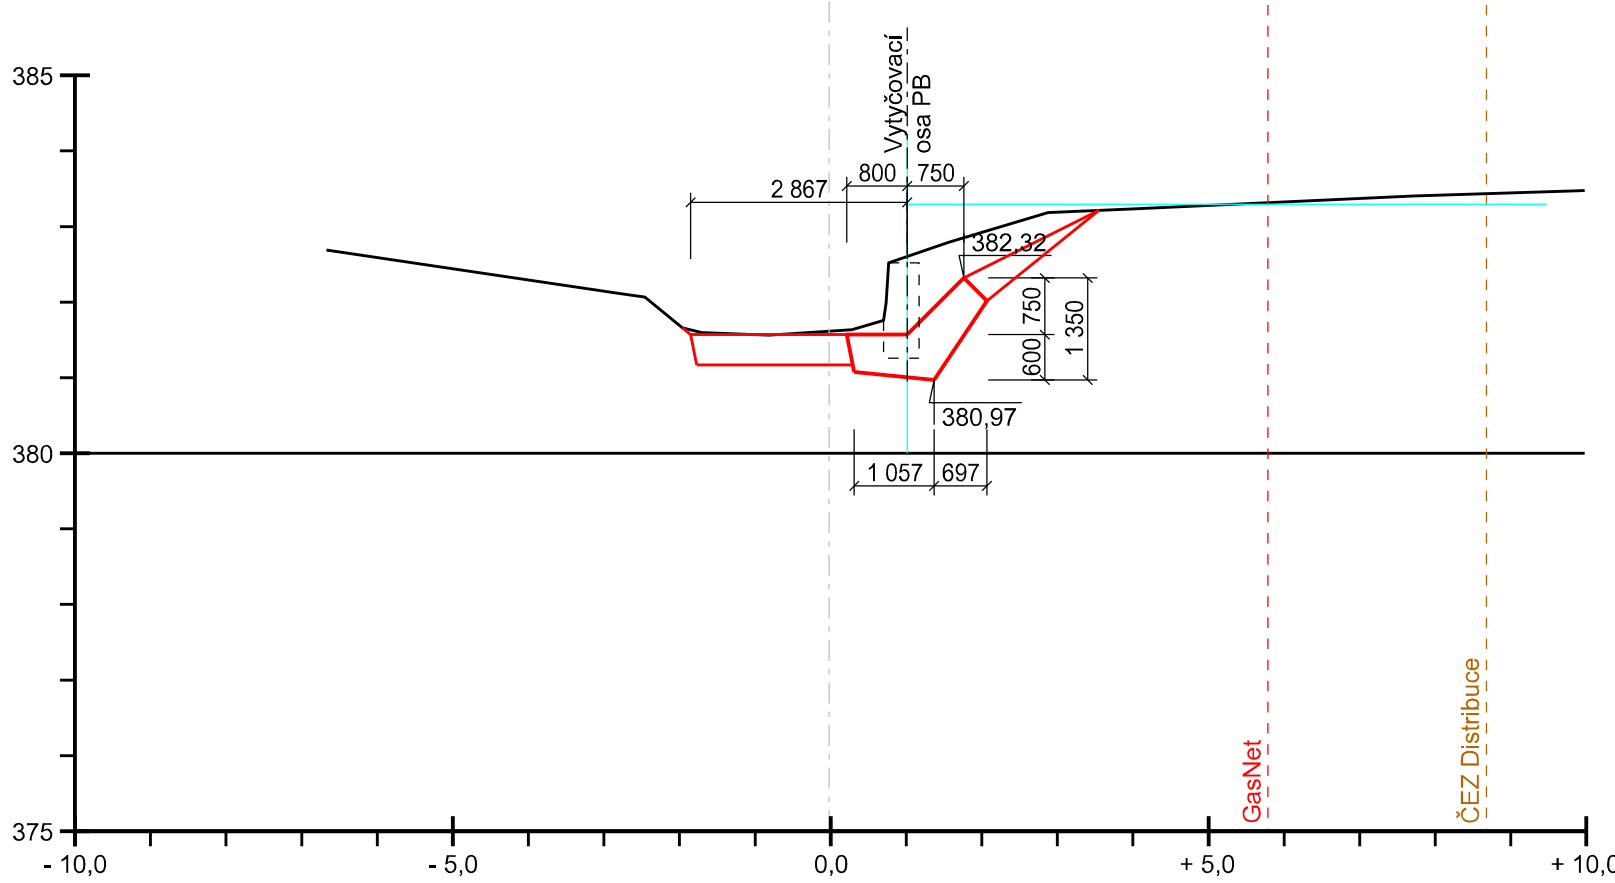


km 1,335 28

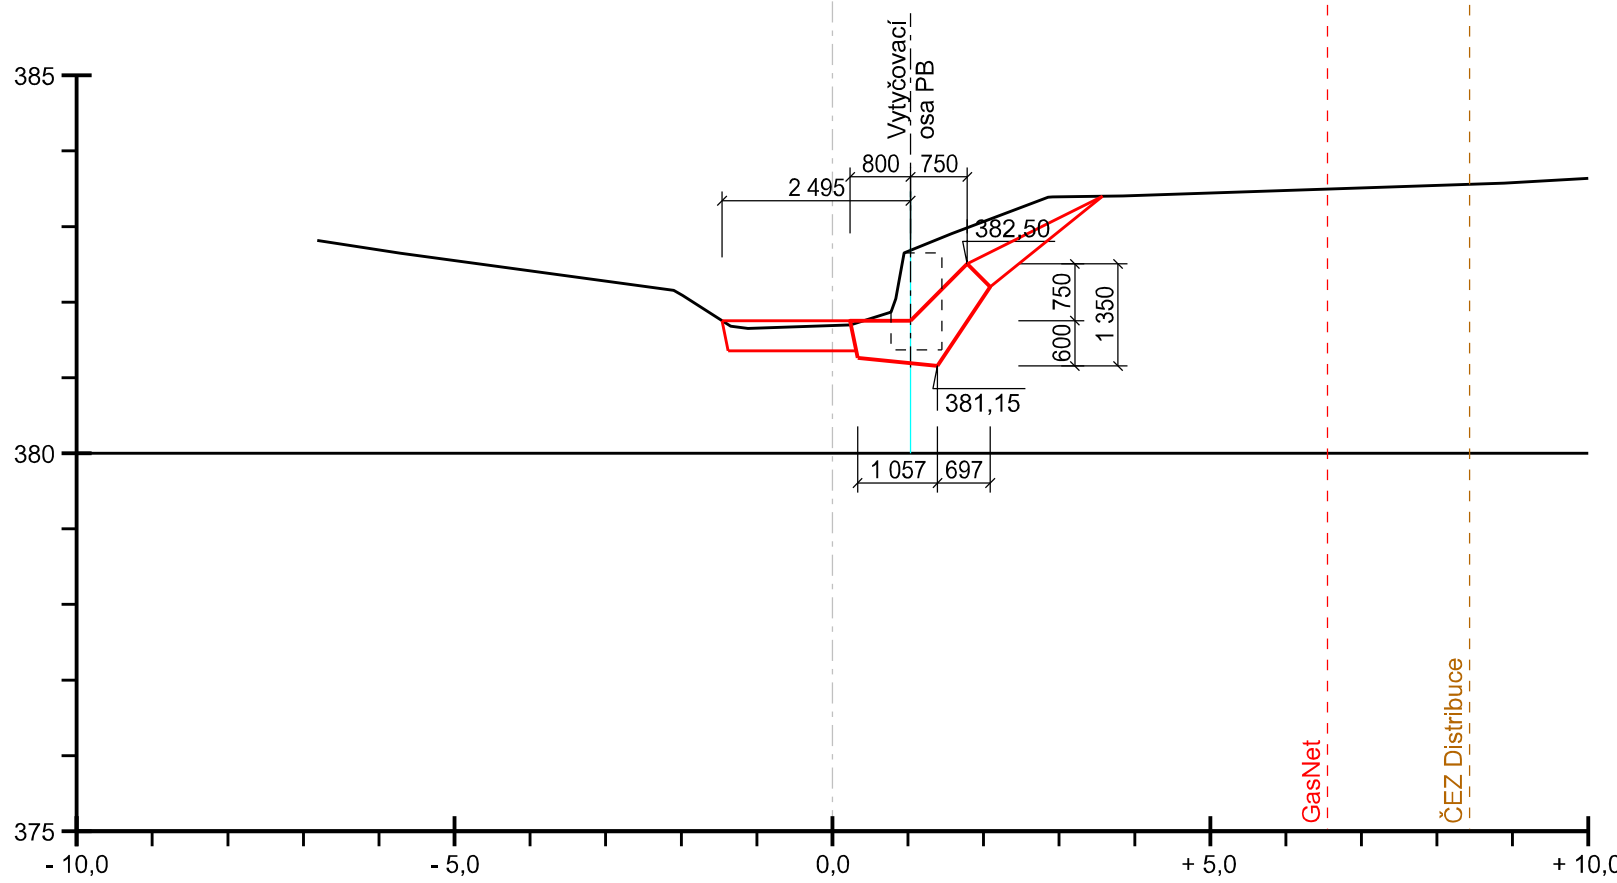


km 1,345 28

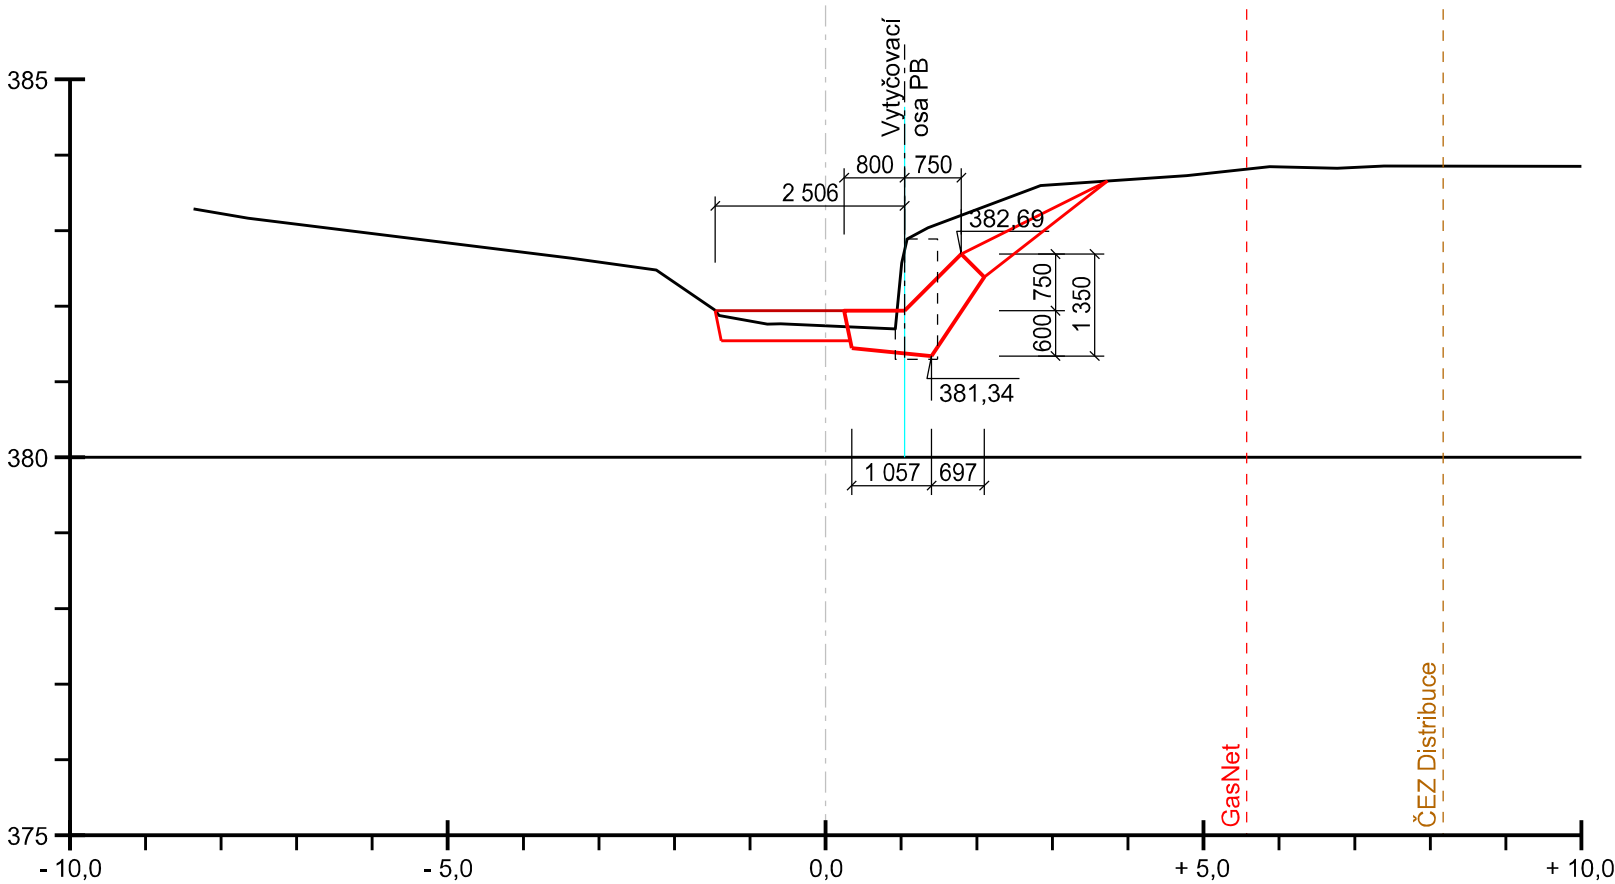

km 1,355 28

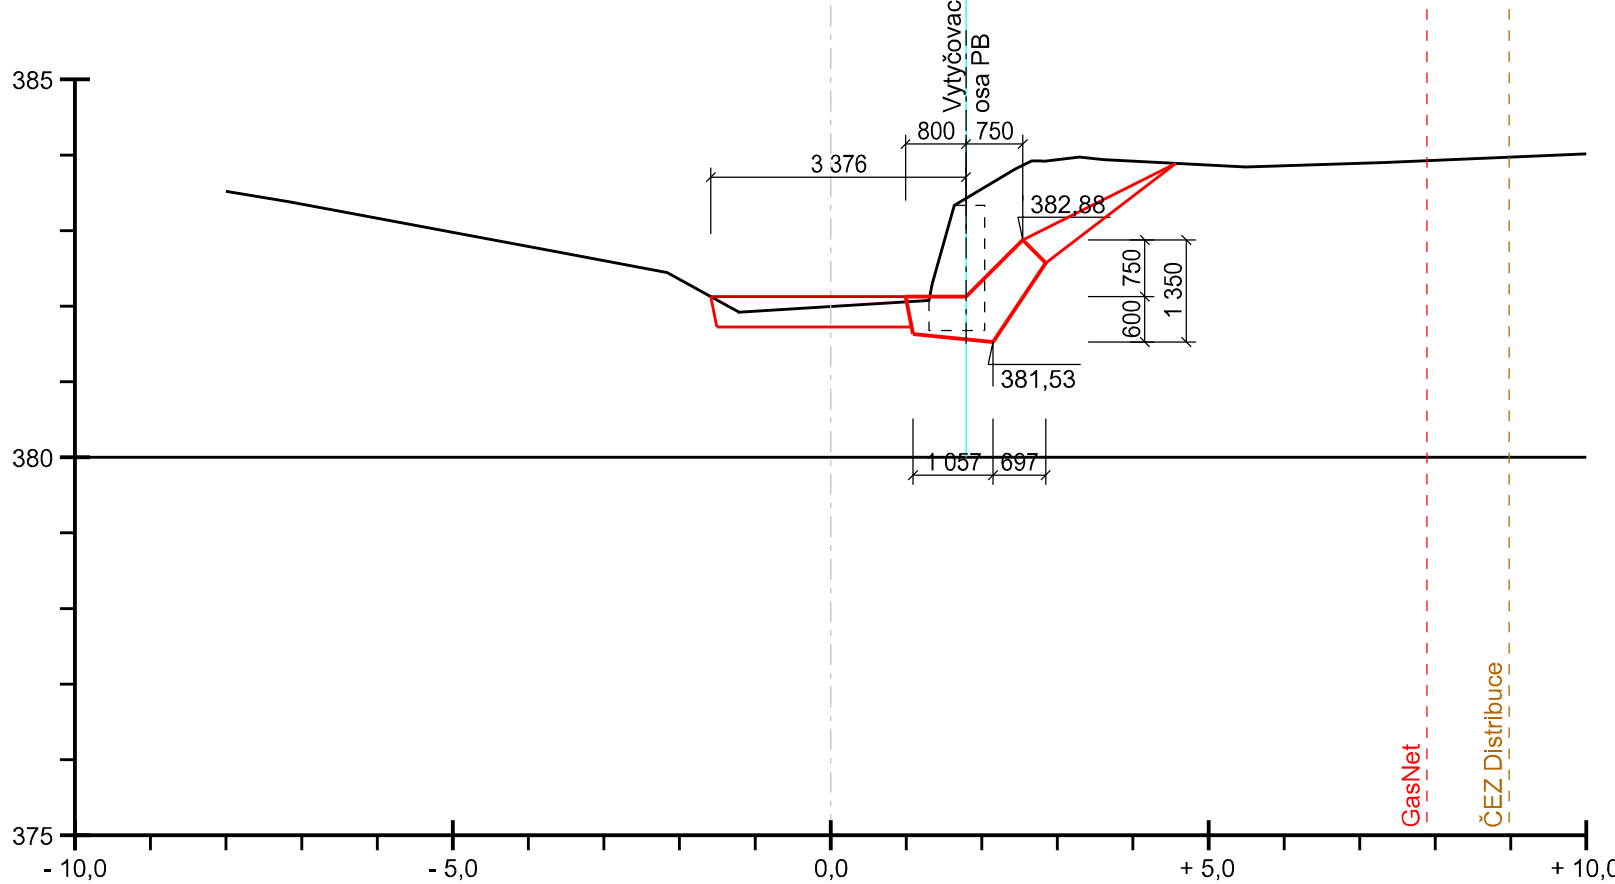

km 1,365 28

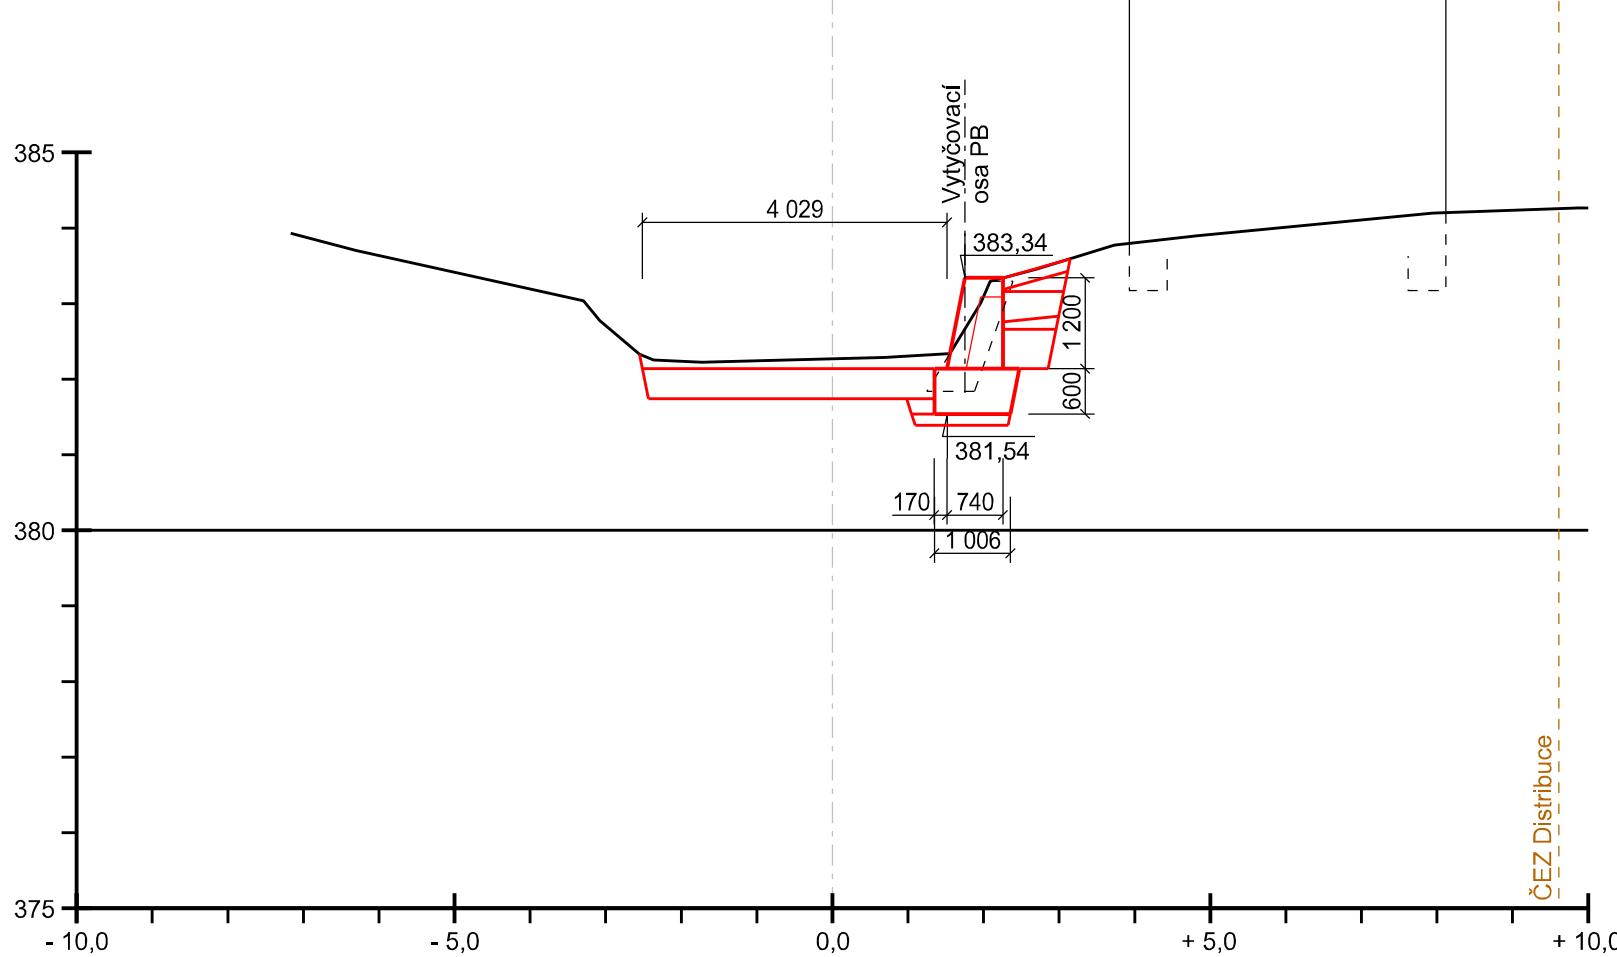

AZ CONSULT, spol. s r. o.
Číslo zakázky.....19/243
Výrobek uvolněn k použití
Datum.....③

| | | | | |
|---|---|---------------------------------|--|--------------|
| SOUŘADNÝ SYSTÉM: JTSK VÝŠKOVÝ SYSTÉM: Bpv | | | | |
| Odpoč. proj.: | Ing. M. Komín | <i>Kouč Jelínková H</i> | AZCONSULT® spol. s r. o. Klíšská 12, 400 01 Ústí nad Labem Tel.: 475 240 888 Tel/fax.: 475 240 884 E-mail: azconsult@azconsult.cz ČSN EN ISO 9001 | |
| Vypracoval: | T. Jelínková | | | |
| Kontroloval: | Ing. P. Vít | | | |
| Kraj: | Ústecký | Místo: | | Mikulášovice |
| Objednatel: | Povodí Ohře, s.p., Bezručova 4219, 430 03 Chomutov | | | |
| Akce: | Rekonstrukce a oprava Mikulášovického potoka v Dolních Mikulášovicích v ř. km 1,0 - 2,0 | | Zn. souboru: ... | |
| Objekt: | SO 03 - ř. km 1,252 35 - 1,465 28 | | Stupeň: DSJ Formát: 10 x A4 | |
| Výkres: | Příčné řezy - část 2 | | Č. zak.: 19/243 Č. paré : Datum: 07/2020 Měřítko: 1 : 100 Č. přílohy: D.03.4.2 | |
| DOKUMENTACI LZE UŽÍVAT POUZE VE SMYSLU PŘÍSLUŠNÉ SMLOUVY O DÍLO, KOPÍROVÁNÍ A ROZŠÍŘOVÁNÍ POUZE PO PŘEDCHOZÍM SOUHLASU AZ CONSULT spol. s r. o. | | | | |