




km 1,255 28

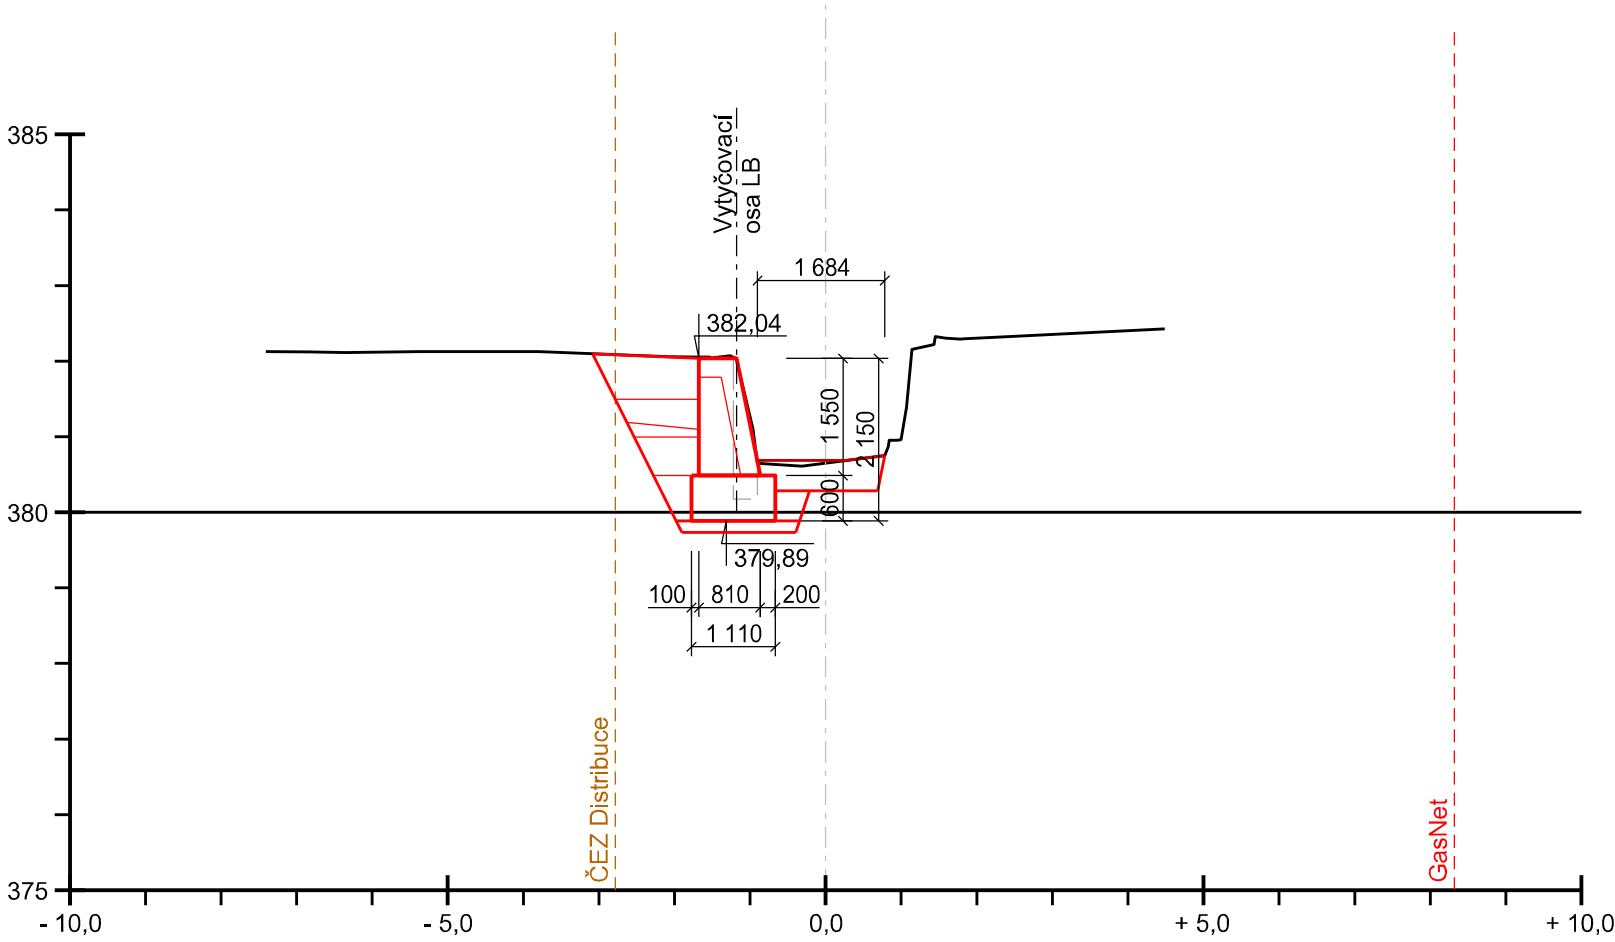


km 1,265 28

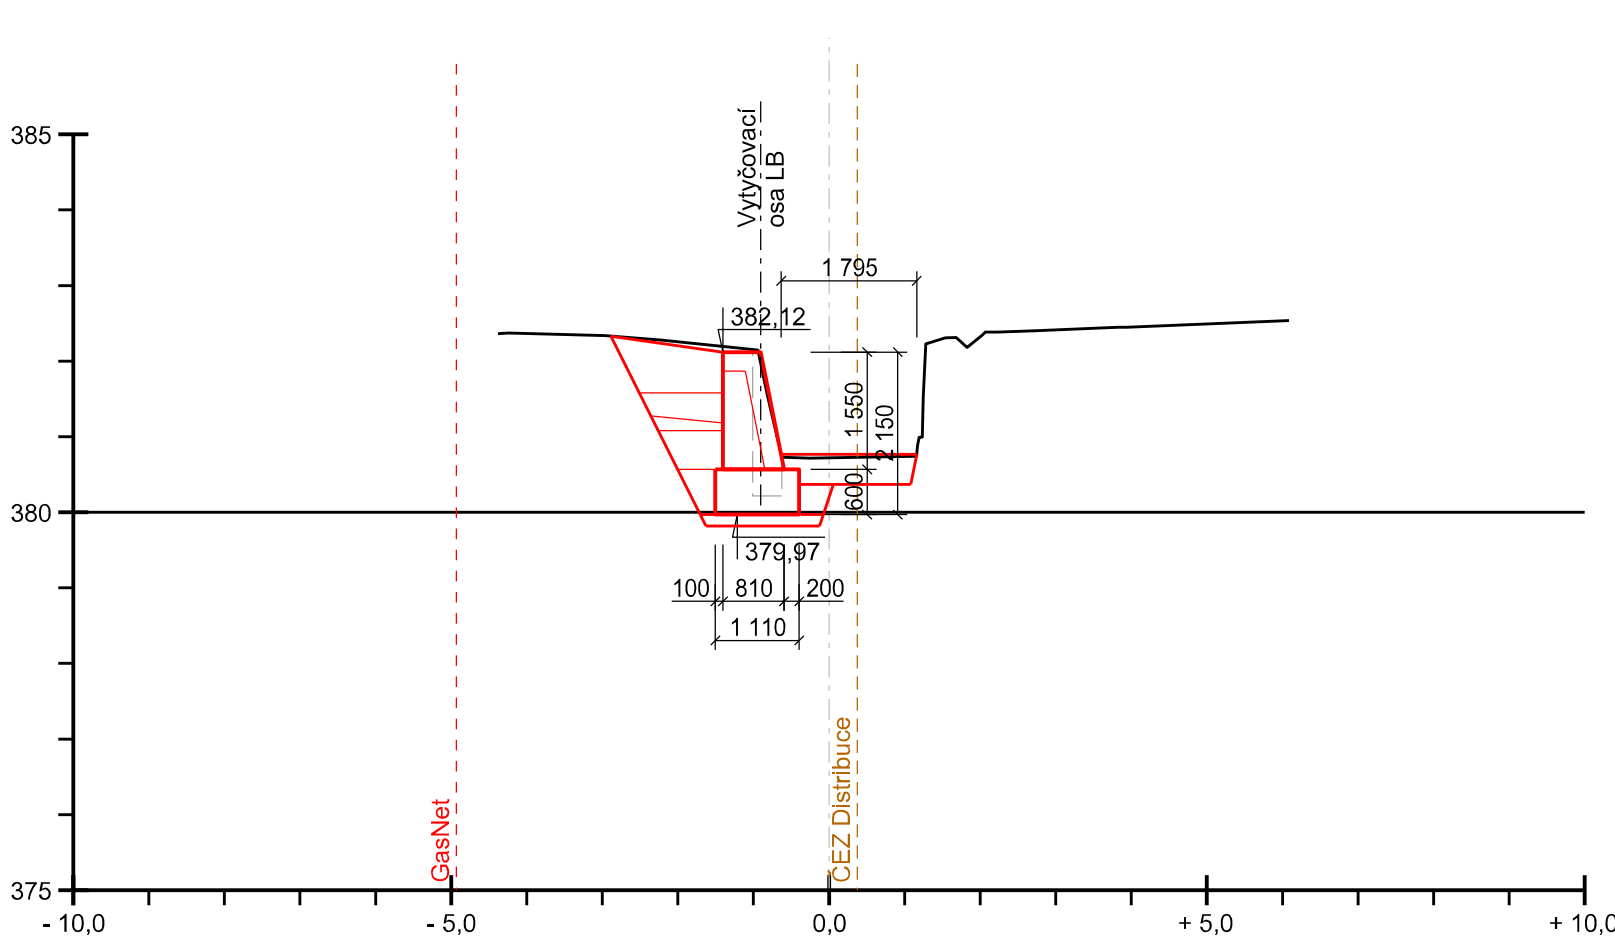


km 1,275 28

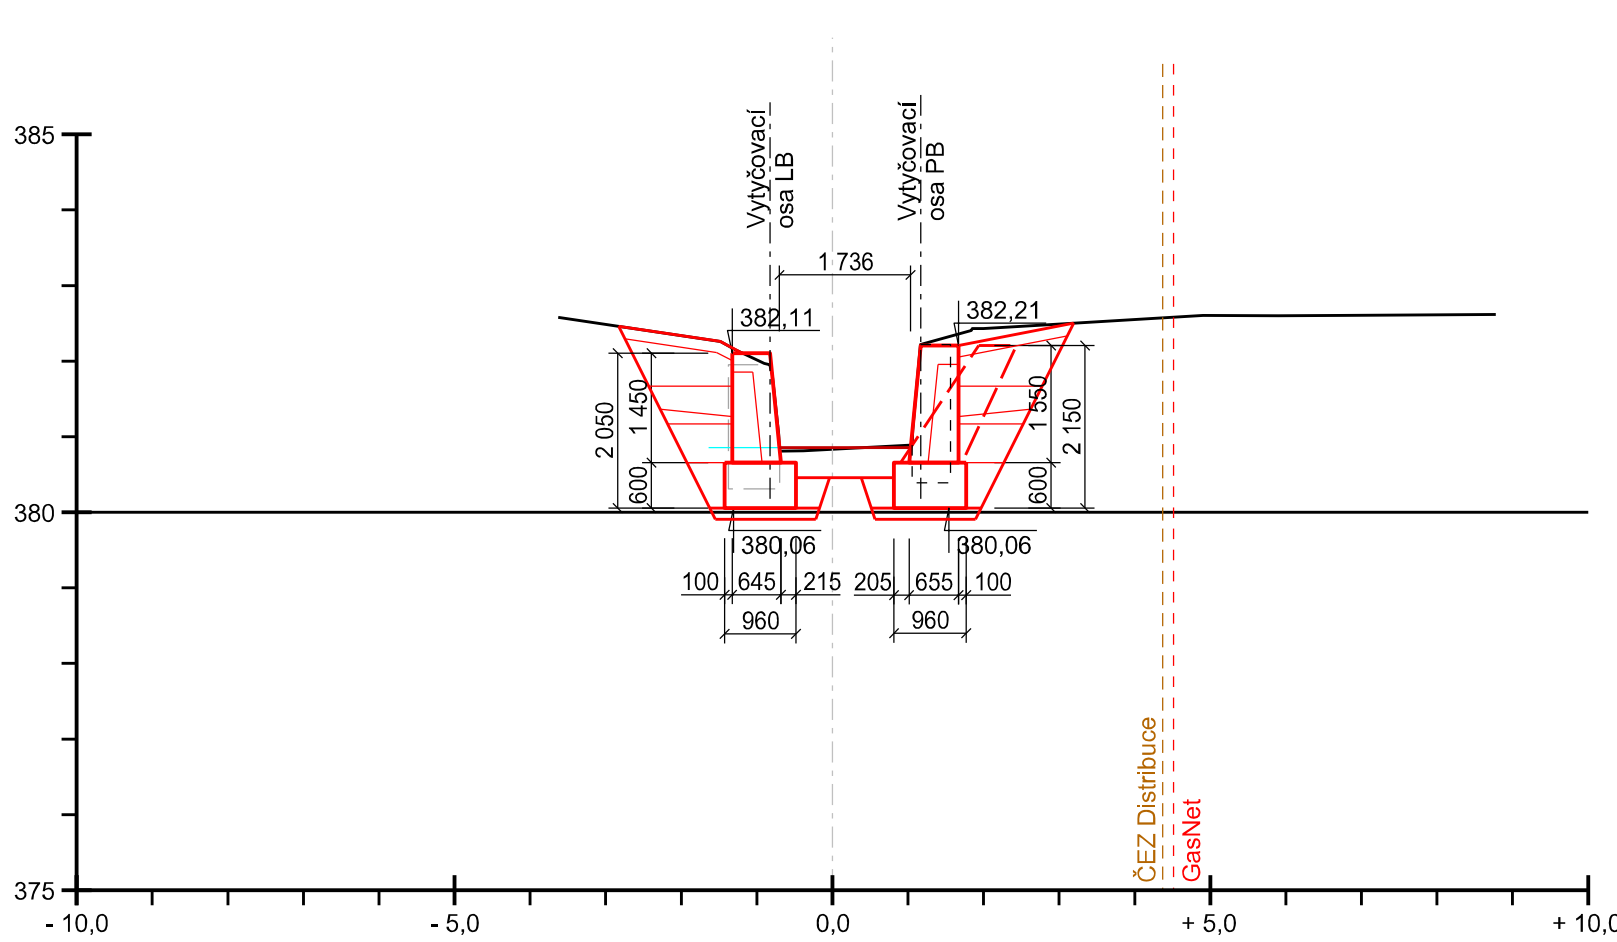


km 1,285 28

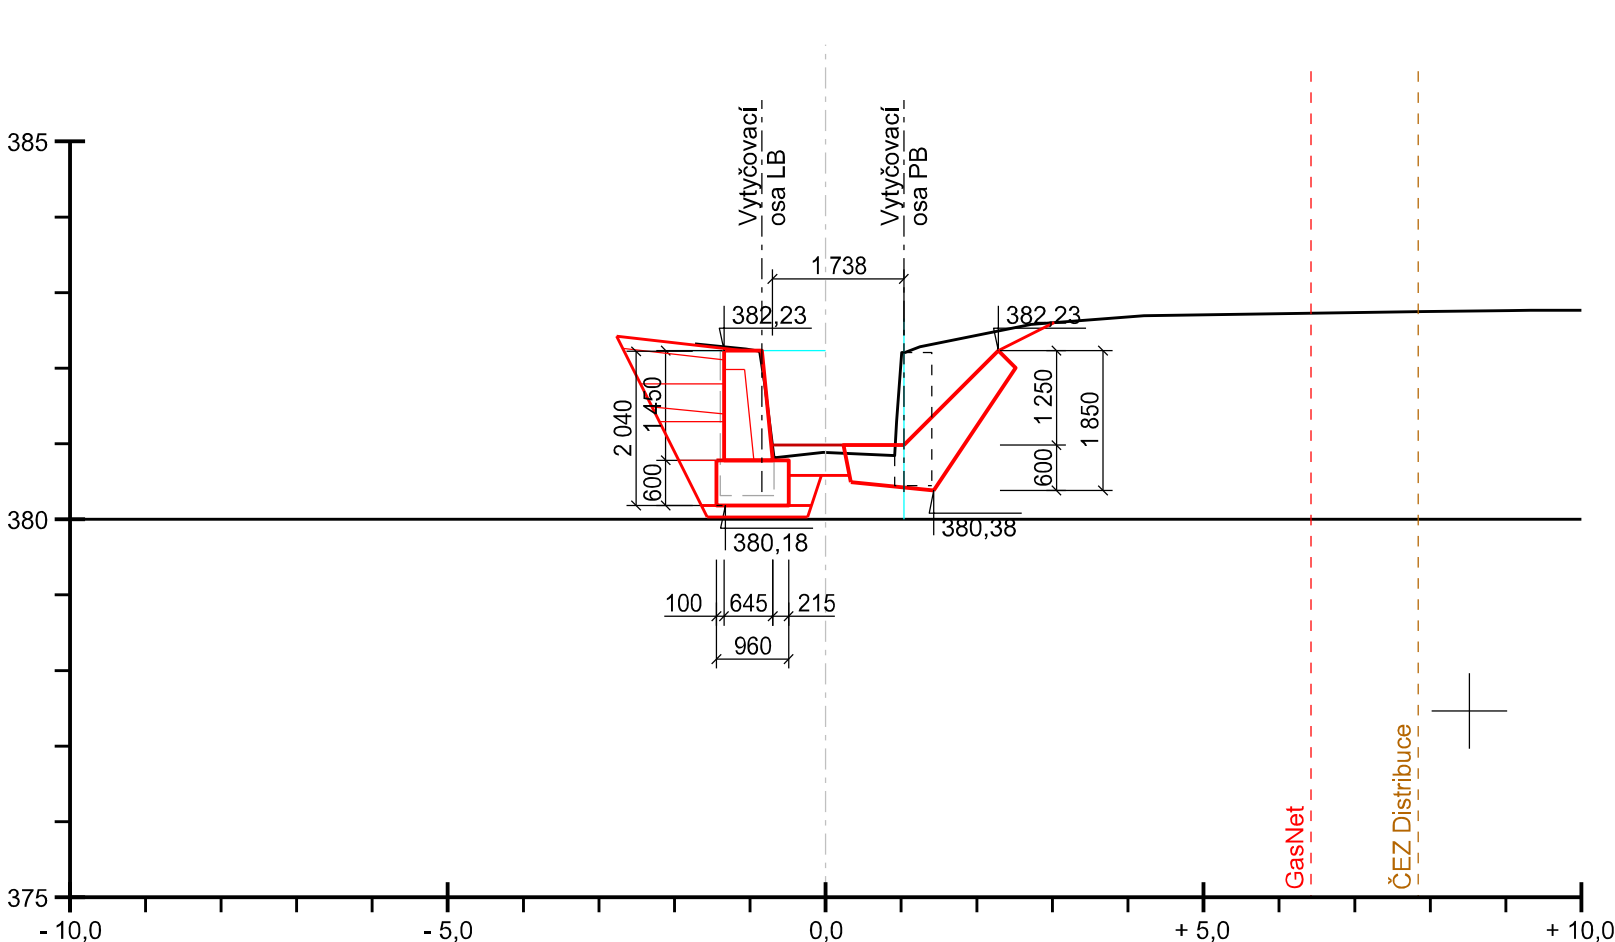


km 1,295 28

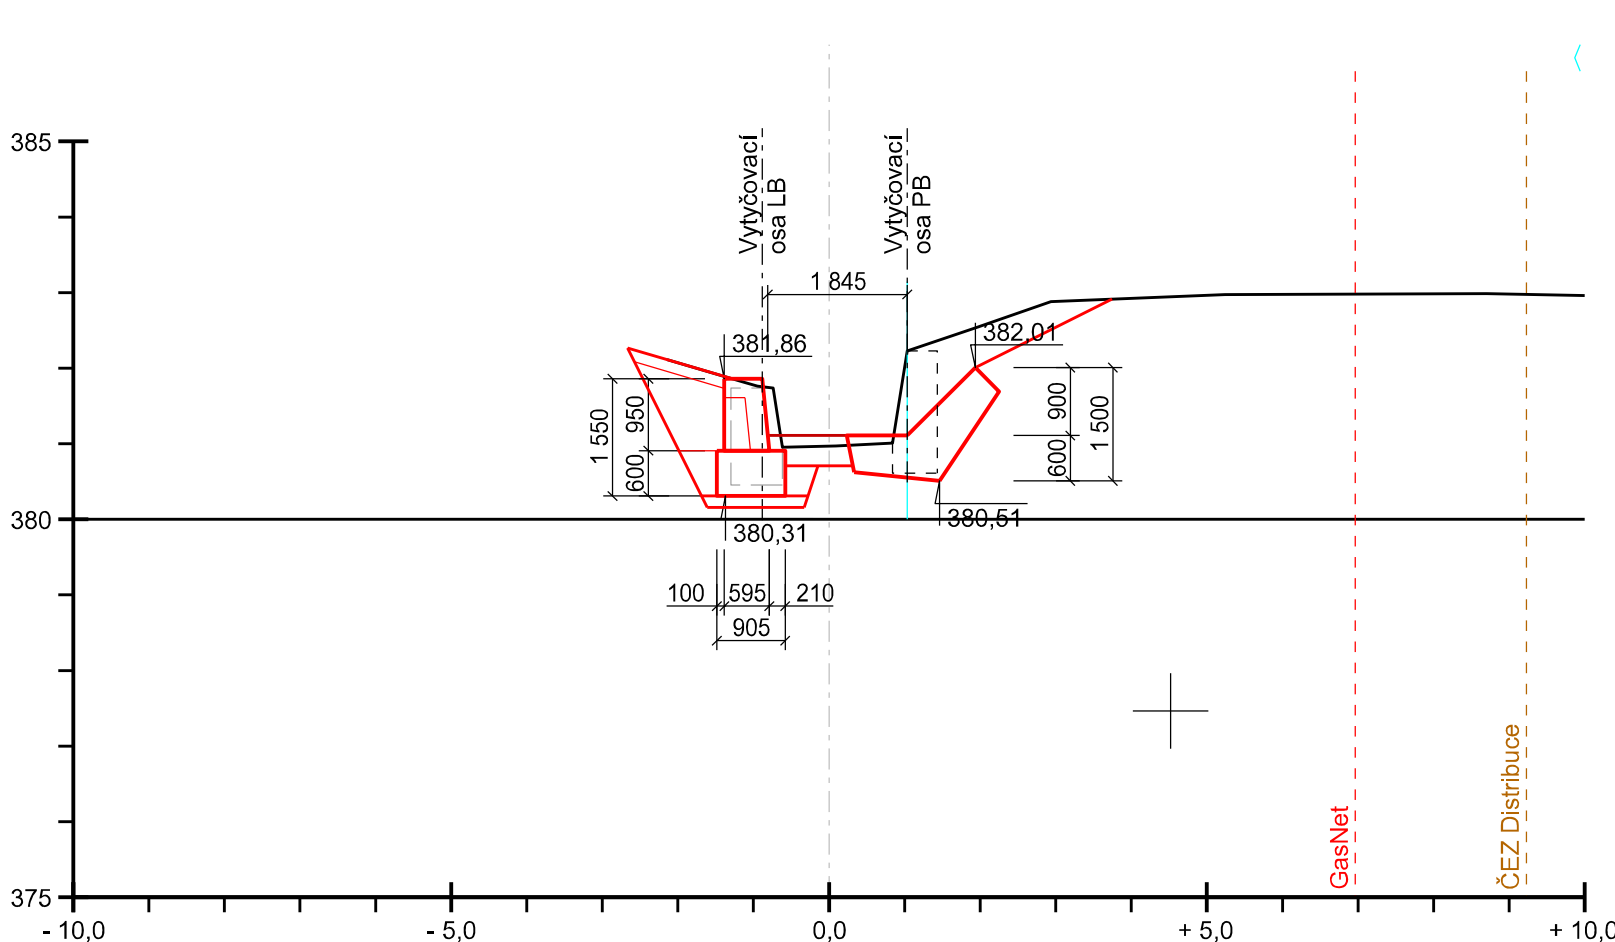

km 1,305 28

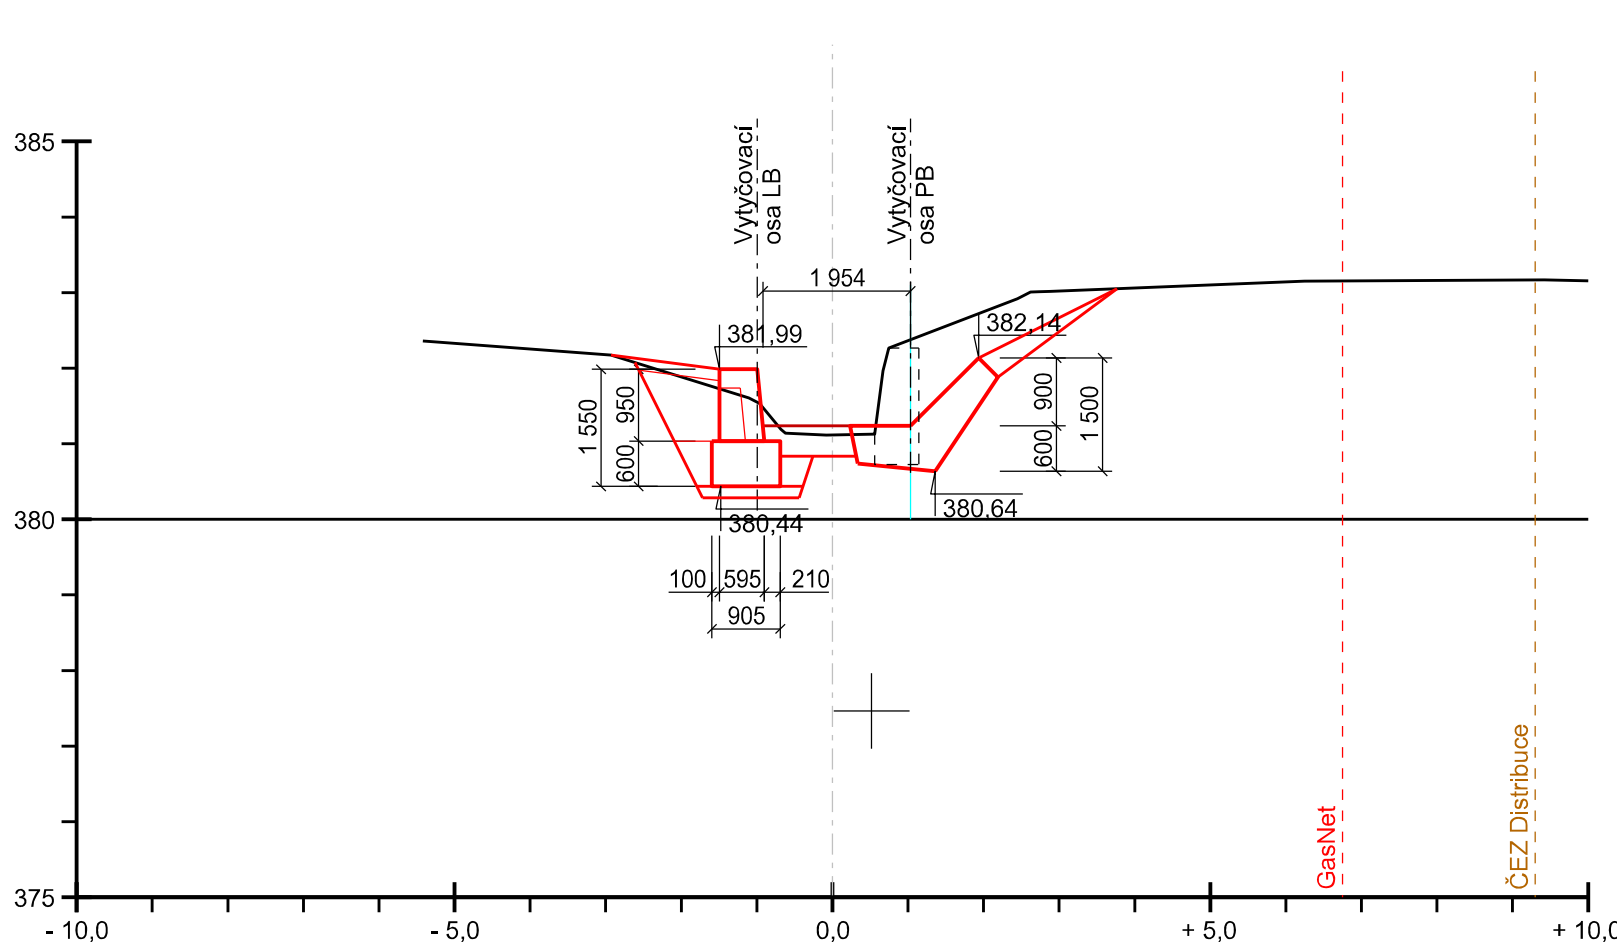

AZ CONSULT, spol. s r. o.  
Číslo zakázky.....19/243  
Výrobek uvolněn k použití  
Datum.....3

SOUŘADNÝ SYSTÉM: JTSK VÝŠKOVÝ SYSTÉM: BpV			
Odpoč. proj.:	Ing. M. Komín		
Vypracoval:	T. Jelínková		
Kontroloval:	Ing. P. Vít		
Kraj:	Ústecký	Místo:	Mikulášovice
Objednatel:	Povodí Ohře, s.p., Bezručova 4219, 430 03 Chomutov		
Akce:		Zn. souboru:	
		Rekonstrukce a oprava Mikulášovického potoka v Dolních Mikulášovicích v ř. km 1,0 - 2,0	
Objekt:		SO 03 - ř. km 1,252 35 - 1,465 28	
Výřez:		Příčné řezy - část 1	
		Měřítko:	1 : 100
		Č. přílohy:	D.03.4.1
DOKUMENTACI LZE UŽÍVAT POUZE VE SMYSLU PŘÍSLUŠNÉ SMLOUVY O DÍLO, KOPÍROVÁNÍ A ROZŠÍŘOVÁNÍ POUZE PO PŘEDCHOZÍM SOUHLASU AZ CONSULT spol. s r. o.			