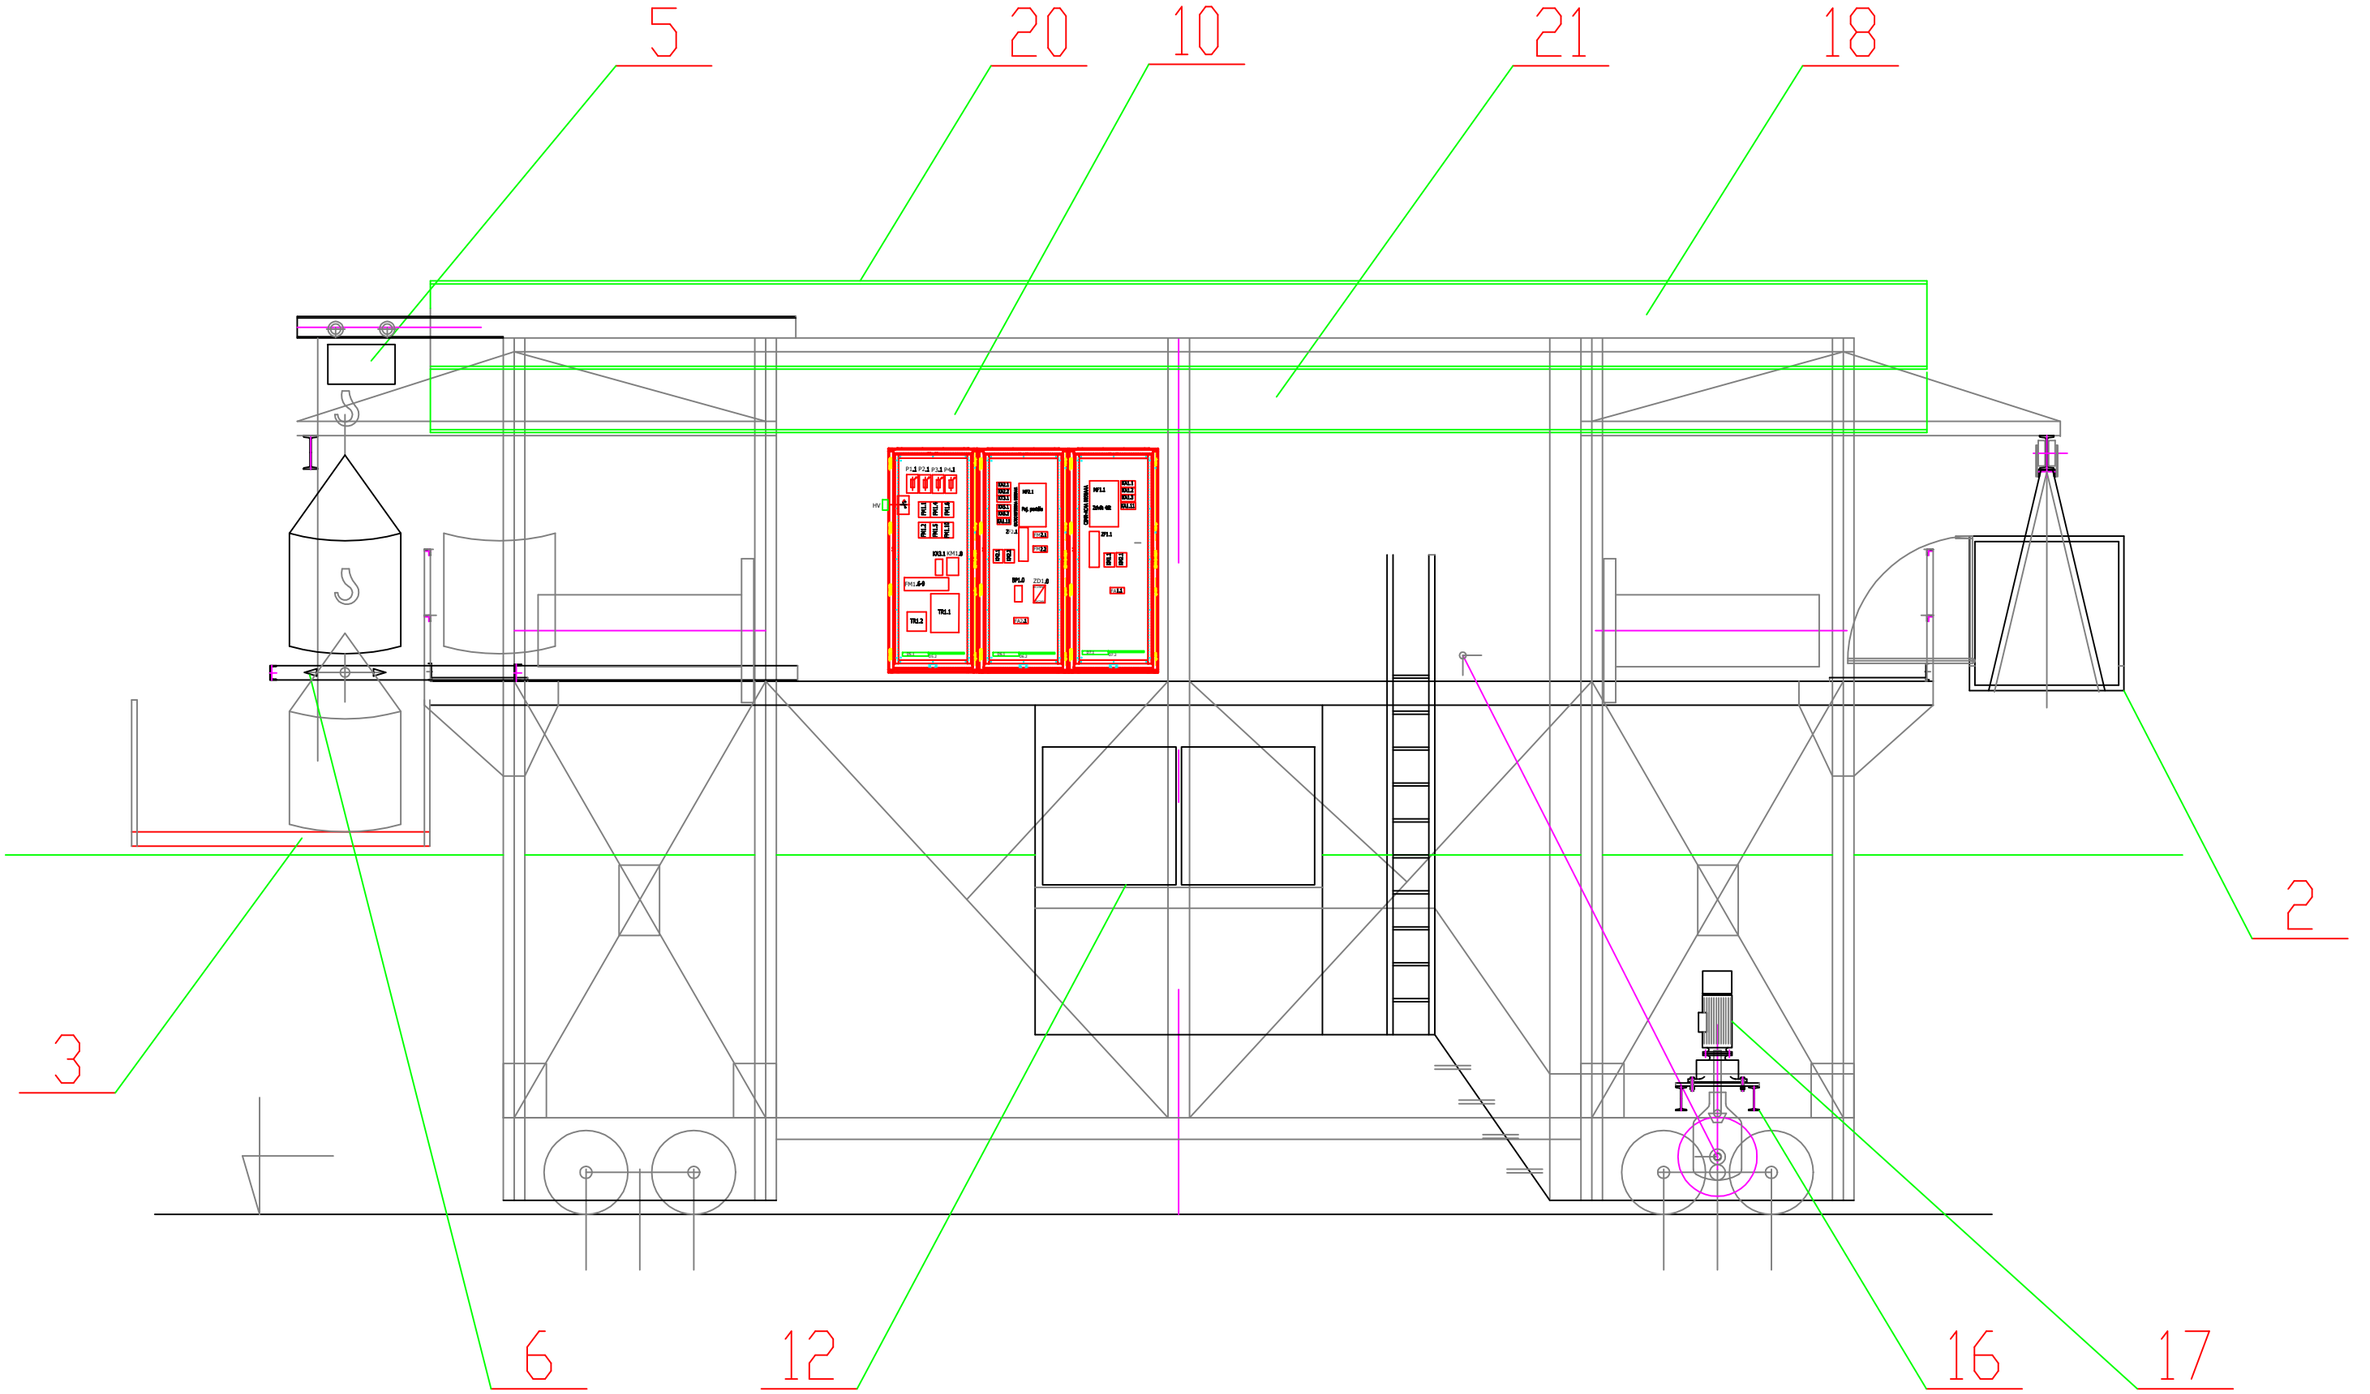

Portálový jeřáb, VD Vrané, Povodí Vltavy, st. p.
Elektročást

RM1

Kreslil	Petr Vozka	Datum 14.8.2019	Změny	30.11.2019	Datum	Popis
Schválil	Vladimír Stoklasa			Oprava 7.1.2020		VD Vrané - rekonstrukce portálového jeřábu Situace RM1
SKŠ spol. s r.o.						169/SKŠ/19 Počet listů 13 List č. 7