

A

B

C

D

E

F

A


B

C

D

E

F

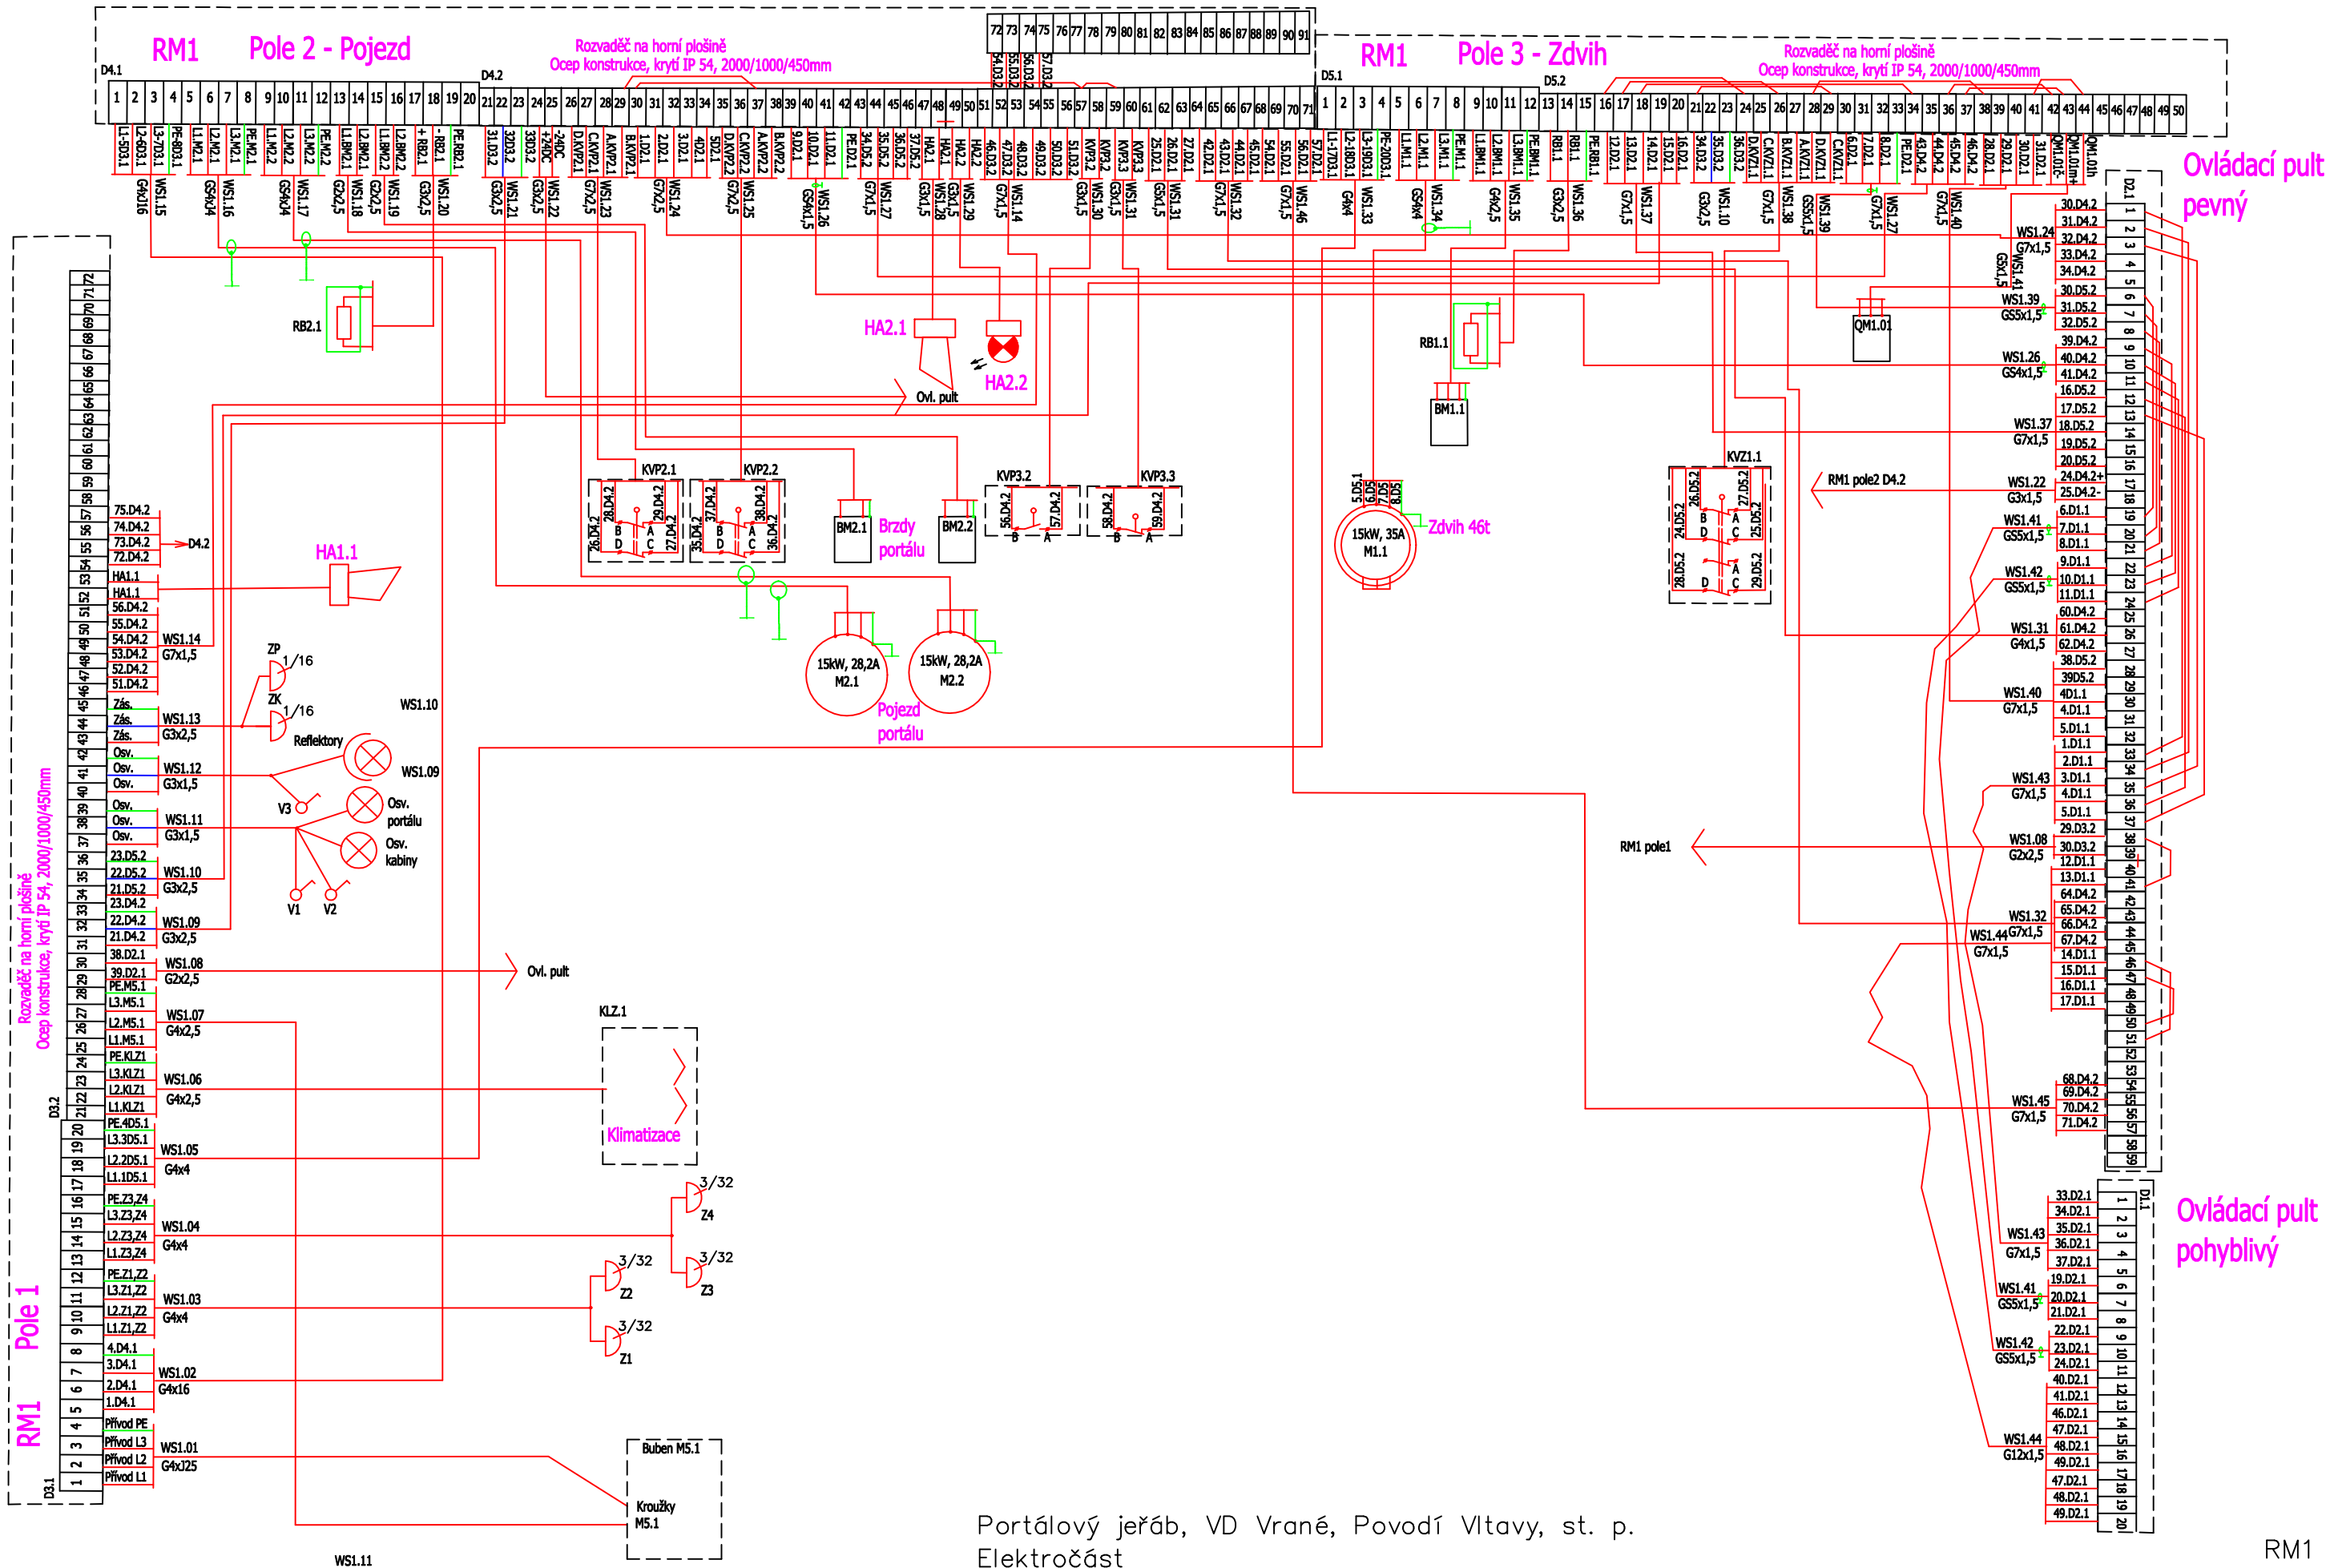

Portálový jeřáb, VD Vrané, Povodí Vltavy, st. p.
Elektročást

RM1

Kreslil Petr Vozka		Datum 16.9.2019	Změny	Oprava dokumentace 25.9.2019		Datum	Popis	VD Vrané - rekonstrukce portálového jeřábu Svorkovnice	169/SKŠ/19 Počet listů 13 List č. 12
Schválil Vladimír Stoklasa				Doplnění 22.10.2019					
SKŠ spol. s r.o.		Oprava dokumentace 21.12.2019							