


VD Vrané  
Rekonstrukce portálového jeřábu

KATASTRÁLNÍ SITUAČNÍ VÝKRES, 1:1000

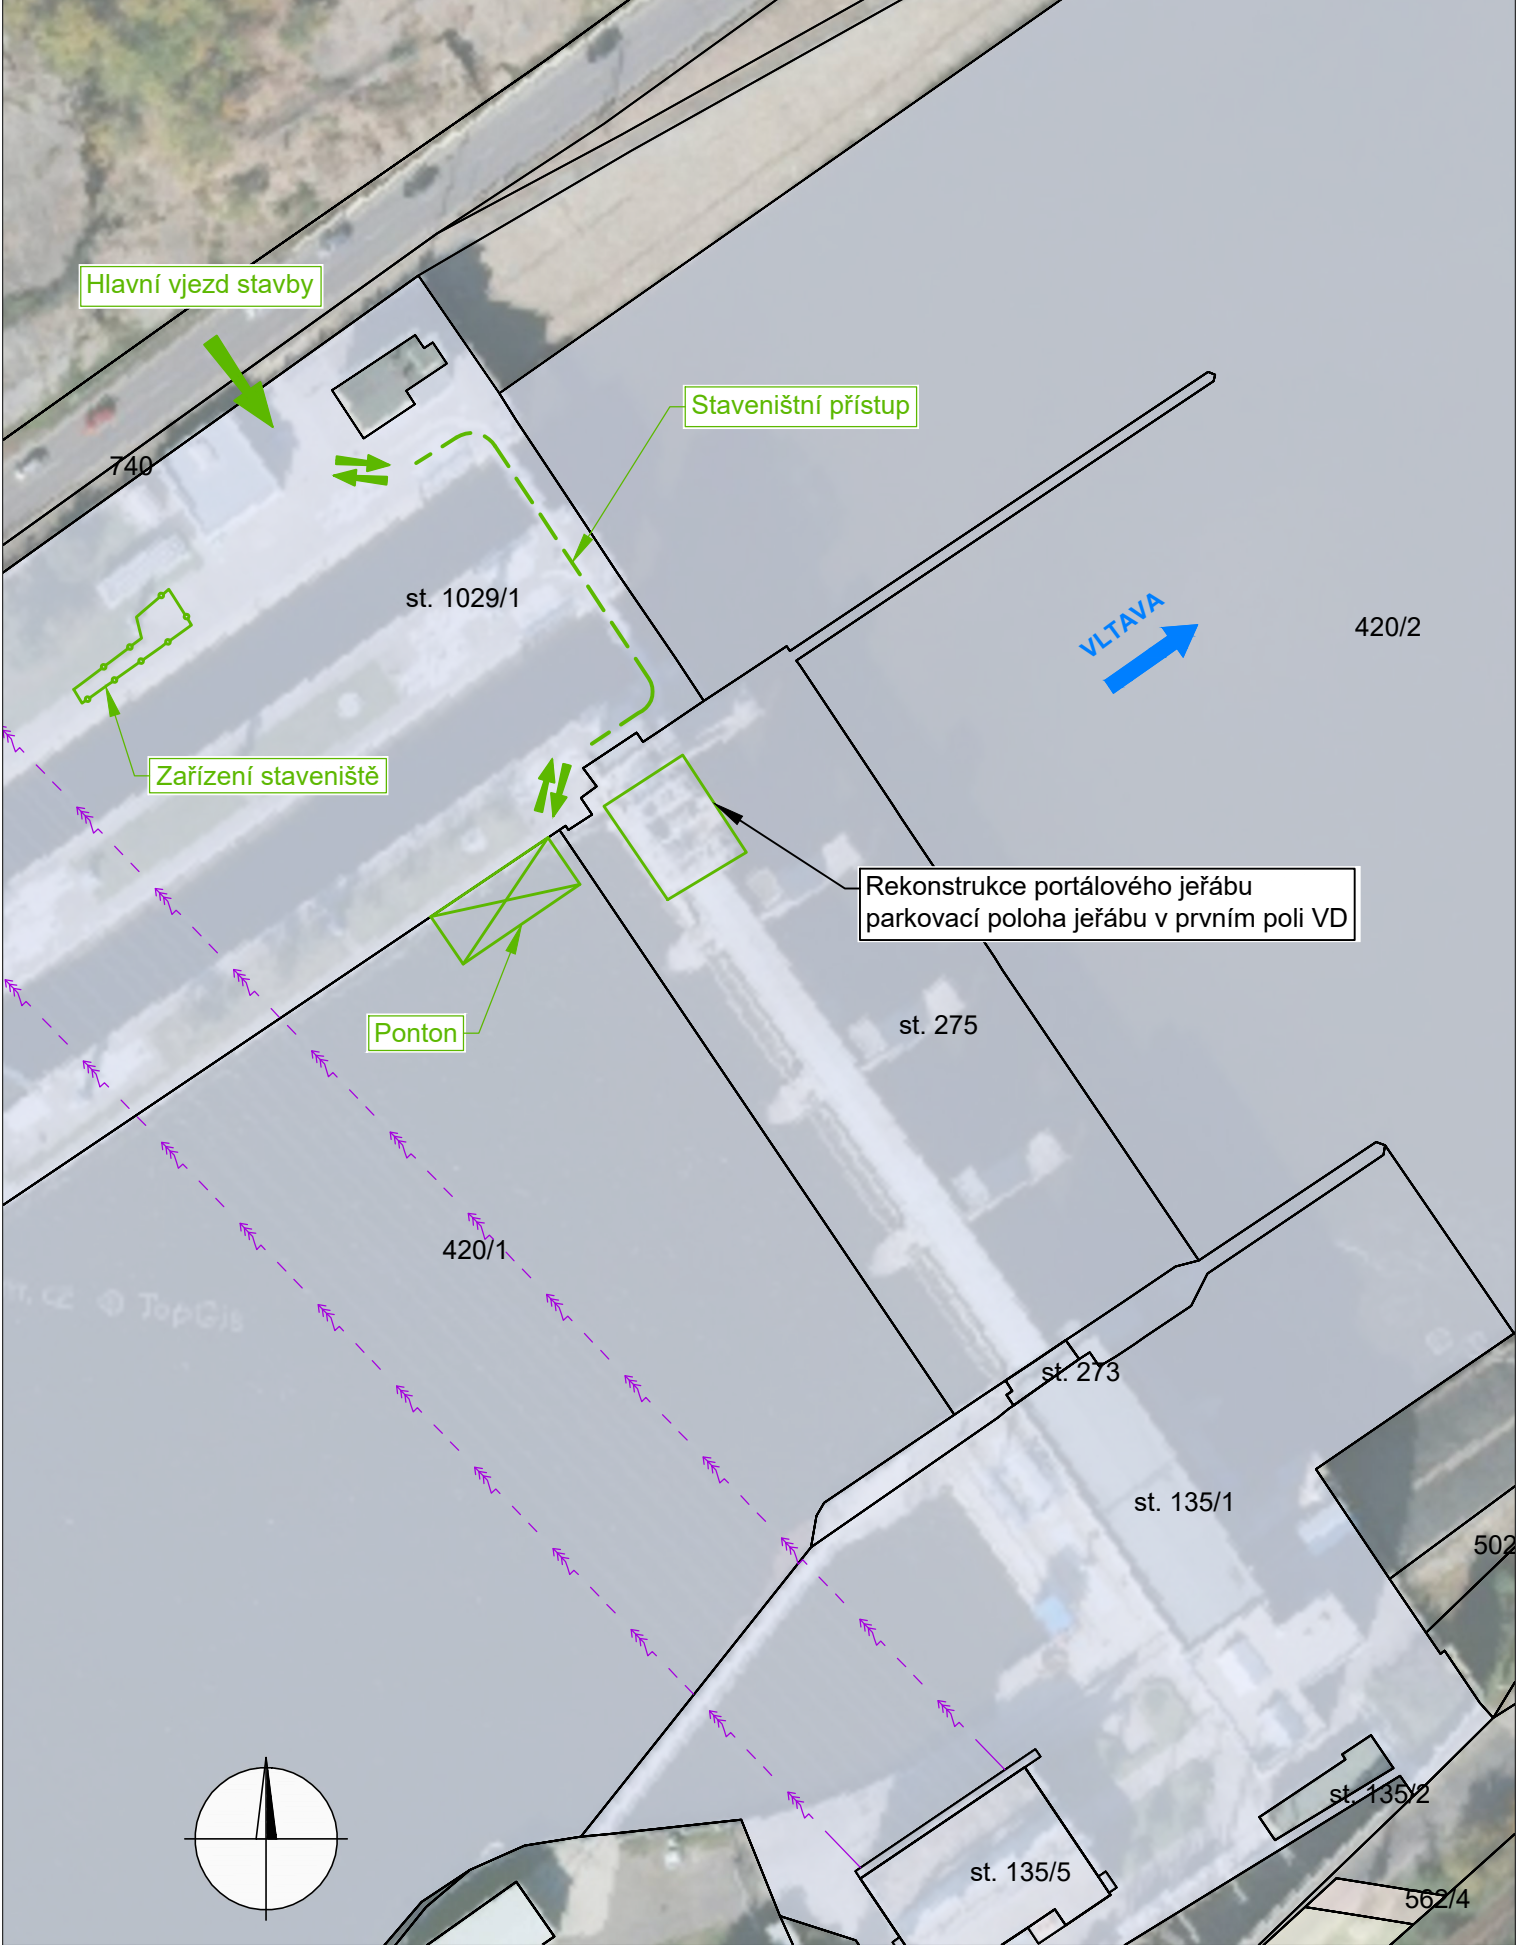

Dotčené pozemky, k.ú. Vrané nad Vltavou [785 318]						
č.p.	LV	vlastník	druh pozemku	výměra (m <sup>2</sup> )	trvalý zábor (m <sup>2</sup> )	dočasný zábor (m <sup>2</sup> )
st. 275	257	Česká republika - Povodí Vltavy, s.p. Holečkova 3178/8, Smíchov, 15000 Praha 5	zastavěná plocha a nádvoří vodní dílo	3 800	0	0
420/1	257	Česká republika - Povodí Vltavy, s.p. Holečkova 3178/8, Smíchov, 15000 Praha 5	vodní plocha	681 506	0	0
1029/1	257	Česká republika - Povodí Vltavy, s.p. Holečkova 3178/8, Smíchov, 15000 Praha 5	zastavěná plocha a nádvoří budova p.č. st 273 stavba k plaveb. účelům	10 513	0	60
Celkový zábor (Trvalý / Dočasný)					0	60


LEGENDA:

— hranice pozemků KN

- - <img alt="fialový šípok" data-bbox="581 283 598 294"/> - nadzemní vedení VVN - 110 kV

Majetkové poměry:

 Povodí Vltavy, s.p.

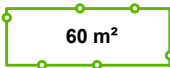 60 m<sup>2</sup> HRANICE DOČASNÉHO ZÁBORU - zařízení staveniště

Výškový systém Balt p.v. Souřadný systém S-JTSK

2			
1			
REVIZE	POPIS	DATUM	SCHVÁLIL

KOMPLETACE: <b>Sweco Hydroprojekt a.s. Ústředí Praha</b> Táborská 31, 140 16 Praha 4; praha@sweco.cz; www.sweco.cz				<b>SWECO</b> 		
ZHOTOVITEL TECHNICKÉHO ŘEŠENÍ:  <b>SKŠ spol. s r.o.</b> Cihlářská 109 261 01 Příbram IV				<b>SKŠ spol. s r.o.</b>		
VYPRACOVAL	Cecavová	HIP	Ing. Klimeš	T. KONTROLA	Ing. Klimeš	
PROJEKTANT	Ing. Klimeš	ŘEDITEL DIVIZE	Ing. Matějček	DATUM	09/2022	
OBJEDNATEL	Povodí Vltavy, státní podnik			OKRES	Praha - západ	
AKCE:  <div>VD Vrané</div> <div>- rekonstrukce portálového jeřábu</div>				ČÍSLO ZAKÁZKY	12 0218 0400 169/ŠKS/20	
				STUPEŇ	DVZ	
				FORMÁT	2 A4	
				MĚŘÍTKO	1:1000	
				ARCHIVNÍ ČÍSLO	006717/22/1	
PŘÍLOHA:  Katastrální situační výkres				ČÍSLO PŘÍLOHY	C.2	a 1

Tato dokumentace včetně všech příloh (s výjimkou dat poskytnutých objednatelem) je duševním vlastnictvím akciové společnosti Sweco Hydroprojekt a.s. Objednatel této dokumentace je oprávněn ji využít k účelům vyplývajícím z uzavřené smlouvy bez jakéhokoli omezení. Jiné osoby (jak fyzické, tak právnické) nejsou bez předchozího výslovného souhlasu objednatele oprávněny tuto dokumentaci ani její části jakkoli využívat, kopírovat (ani jiným způsobem rozmnožovat) nebo zpřístupnit dalším osobám.  
Poznámka: Podpisy zpracovatelů jsou připojeny pouze k výtisku číslo 01 nebo originálu přílohy (matrici).