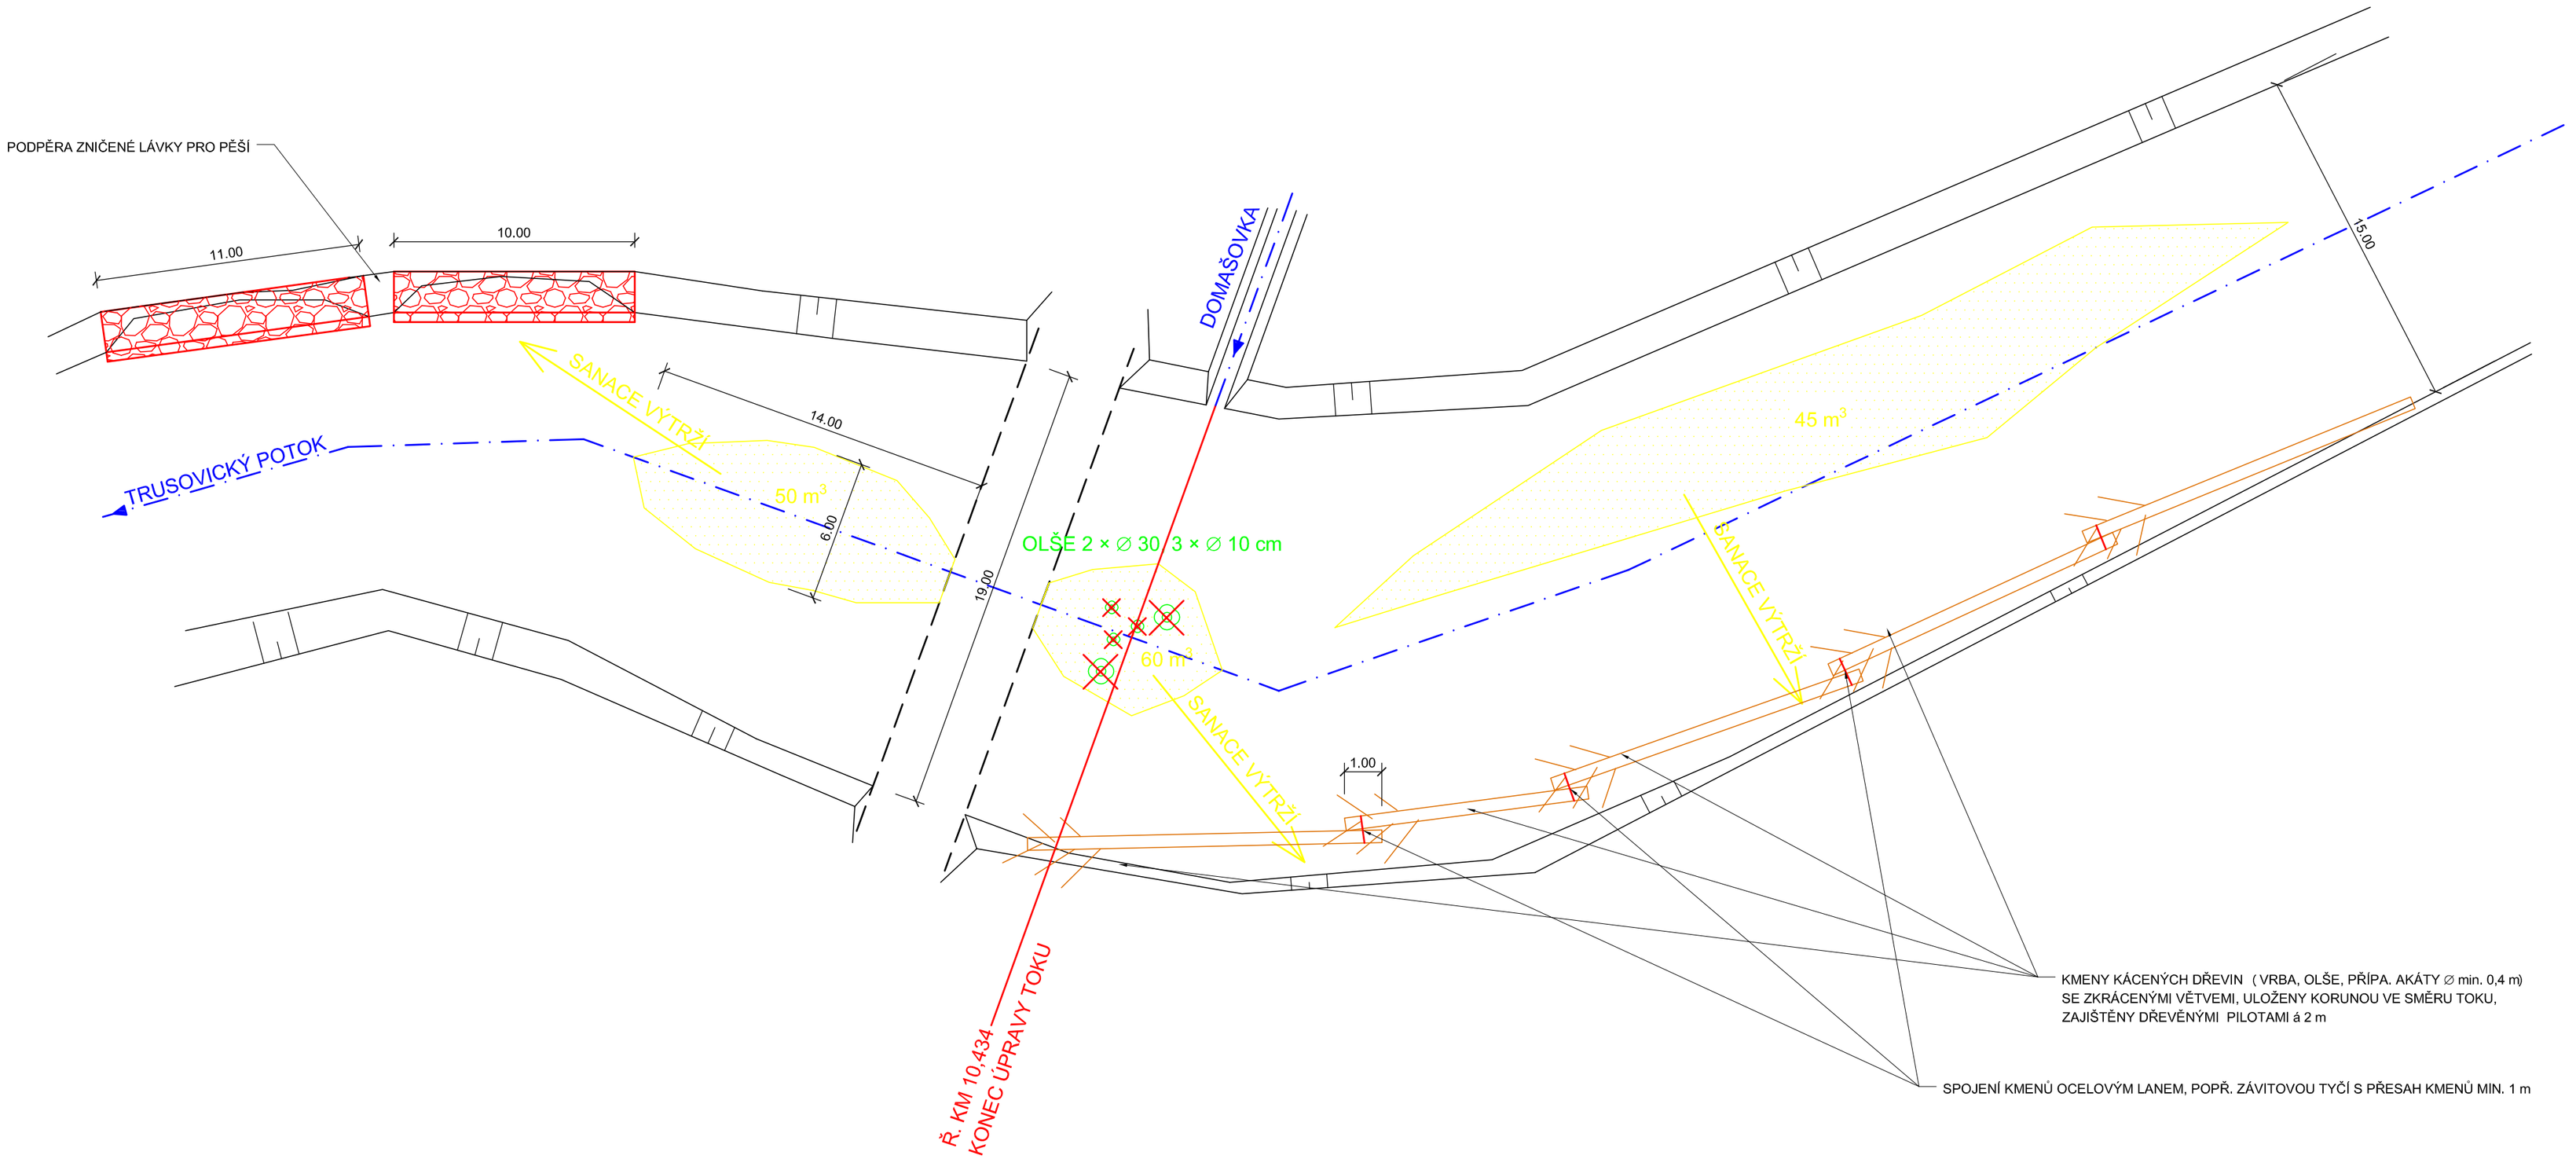

PŘÍČNÝ ŘEZ ROVNANINOU NA PB
M 1:100

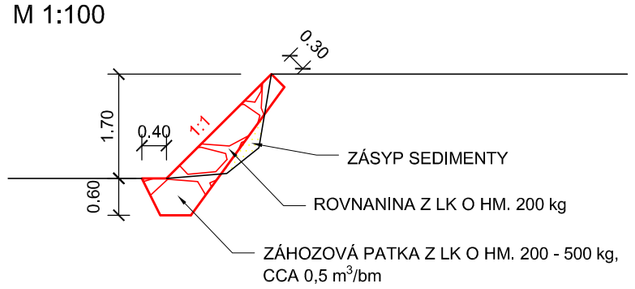

PŘÍČNÝ ŘEZ ZAJIŠTĚNÍM ROZHRNUTÝCH SEDIMENTŮ NA LB
M 1:100

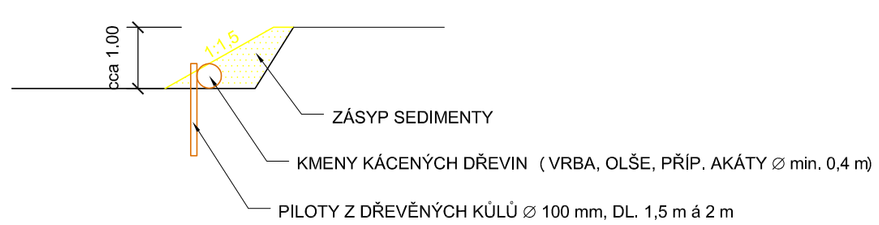

VYPRACOVAL **Ing. Jana Šefčíková**	ZODP. PROJEKTANT **Ing. Jana Šefčíková**	KONTROLOVAL **Martin Plachý**	POVODÍ MORAVY	**Povodí Moravy, s.p.** **Závod Horní Morava** **U dětského domova 263** **772 11 Olomouc**
KRAJ: **Olomoucký**	K.Ú.: **Bělkovice, Lašťany**		FORMÁT	**A2**
INVESTOR: **Povodí Moravy, s.p., Dřevařská 11, 602 00 Brno**			DATUM	**3/2022**
NÁZEV AKCE: Trusovický potok, Bělkovice-Lašťany - oprava příčných objektů, nánosy			ÚČEL	**DSP**
			ČÍSLO ZAKÁZKY	**223519**
			VÝŠKOVÝ SYSTÉM	**Bpv p. v.**
			ČÍSLO VÝKRESU	**D.18**
SANACE VÝTRŽÍ A NÁNOSY v ř. km 10,388 – 10,470			MĚŘÍTKO **1:200**	Č. KOPIE