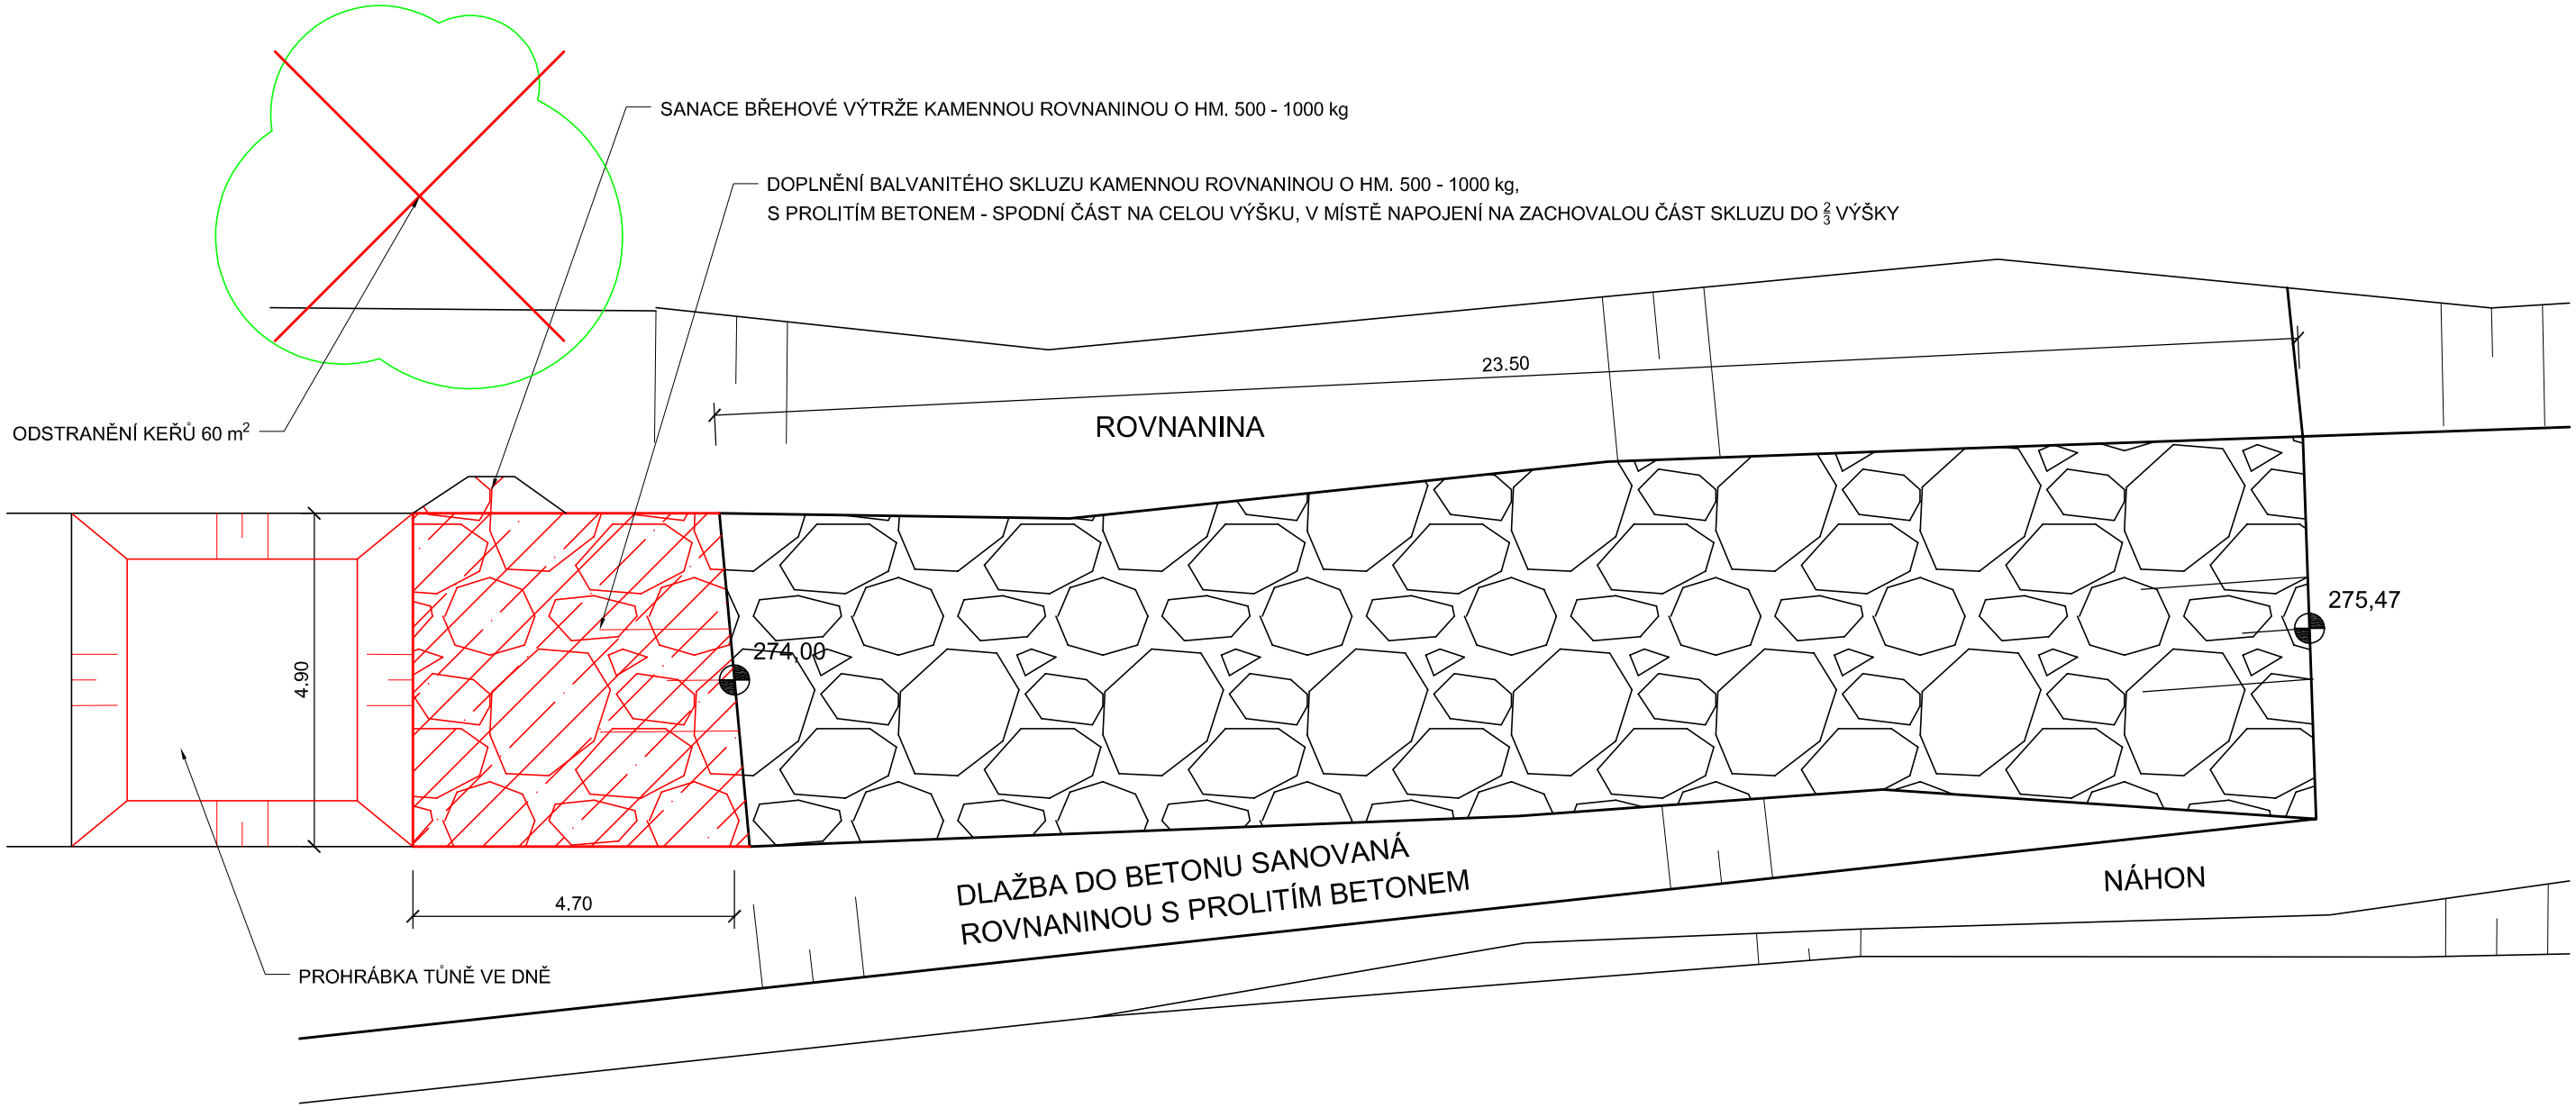

PODÉLNÝ ŘEZ BALVANITÝM SKLUZEM

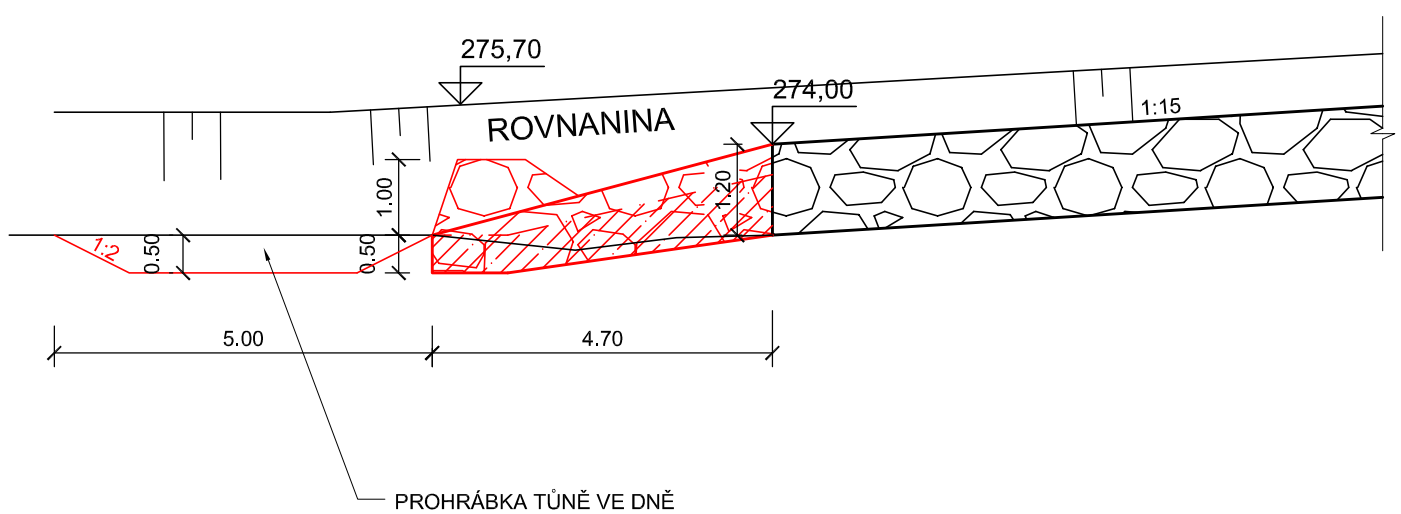

VYPRACOVAL **Ing. Jana Šefčíková**	ZODP. PROJEKTANT **Ing. Jana Šefčíková**	KONTROLOVAL **Martin Plachý**	**Povodí Moravy, s.p.** **Závod Horní Morava** **U dětského domova 263** **772 11 Olomouc**	
KRAJ: **Olomoucký**	K.Ú.: **Bělkovice, Lašťany**		FORMÁT	**A3**
INVESTOR: **Povodí Moravy, s.p., Dřevařská 11, 602 00 Brno**			DATUM	**3/2022**
NÁZEV AKCE:			ÚČEL	**DSP**
Trusovický potok, Bělkovice-Lašťany - oprava příčných objektů, nánosy			ČÍSLO ZAKÁZKY	**223519**
			VÝŠKOVÝ SYSTÉM	**Balt p. v.**
			ČÍSLO VÝKRESU	**D.10**
BALVANITÝ SKLUZ Č. 1			MĚŘÍTKO **1:100**	Č. KOPIE