



Č.J.: PM-29854/2022


Ev.Č.: 79482/2022

dne: 22.06.2022

Povodí Moravy, s.p.

listů: 1

Souhlas se stavbou „Trusovický potok, Bělkovice-Laštany – oprava příčných objektů, nánosy“

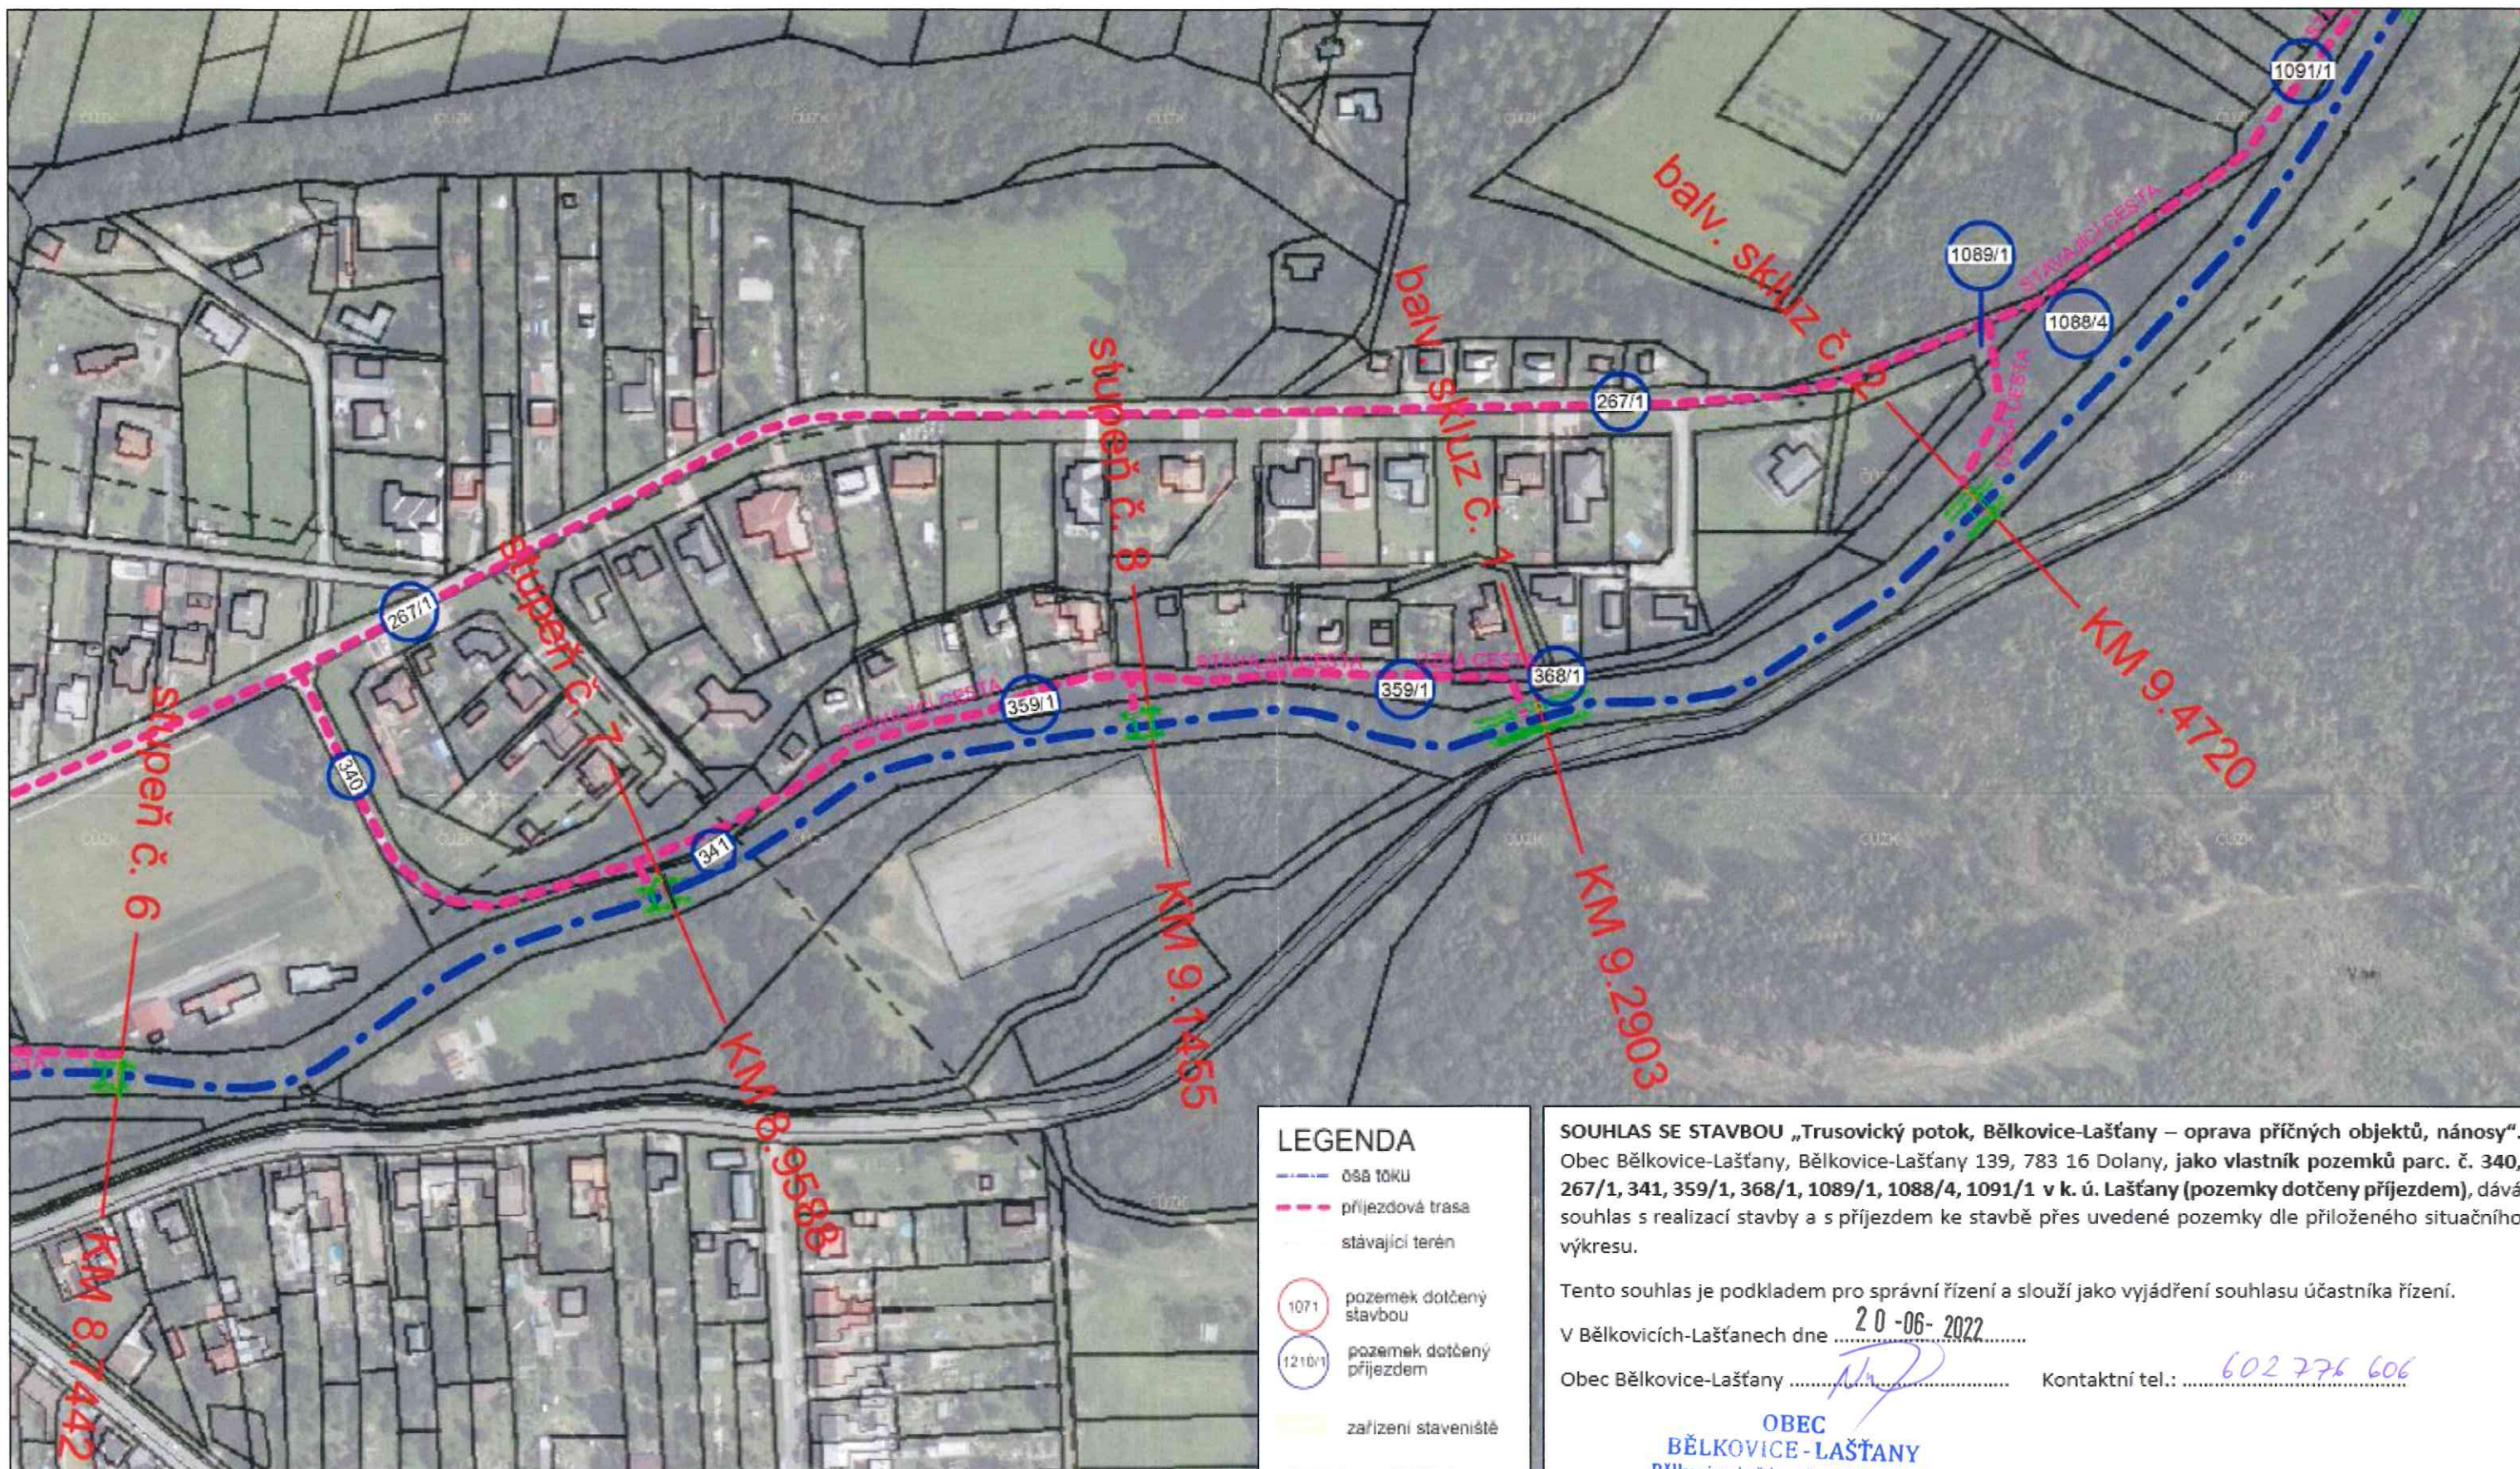

LEGENDA

- osa toku
- - - příjezdová trasa
- - - stávající terén
- 1071 pozemek dotčený stavbou
- 1210/1 pozemek dotčený příjezdem
- zařízení staveniště

SOUHLAS SE STAVBOU „Trusovický potok, Bělkovice-Laštany – oprava příčných objektů, nánosy“.
Obec Bělkovice-Laštany, Bělkovice-Laštany 139, 783 16 Dolany, jako vlastník pozemků parc. č. 340, 267/1, 341, 359/1, 368/1, 1089/1, 1088/4, 1091/1 v k. ú. Laštany (pozemky dotčeny příjezdem), dává souhlas s realizací stavby a s příjezdem ke stavbě přes uvedené pozemky dle přiloženého situačního výkresu.

Tento souhlas je podkladem pro správní řízení a slouží jako vyjádření souhlasu účastníka řízení.

V Bělkovicích-Laštaních dne 20-06-2022

Obec Bělkovice-Laštany Kontaktní tel.: 602 776 606

OBEC
BĚLKOVICE-LAŠTANY
Bělkovice-Laštany č.p. 139, 783 16
IČ: 00298654